

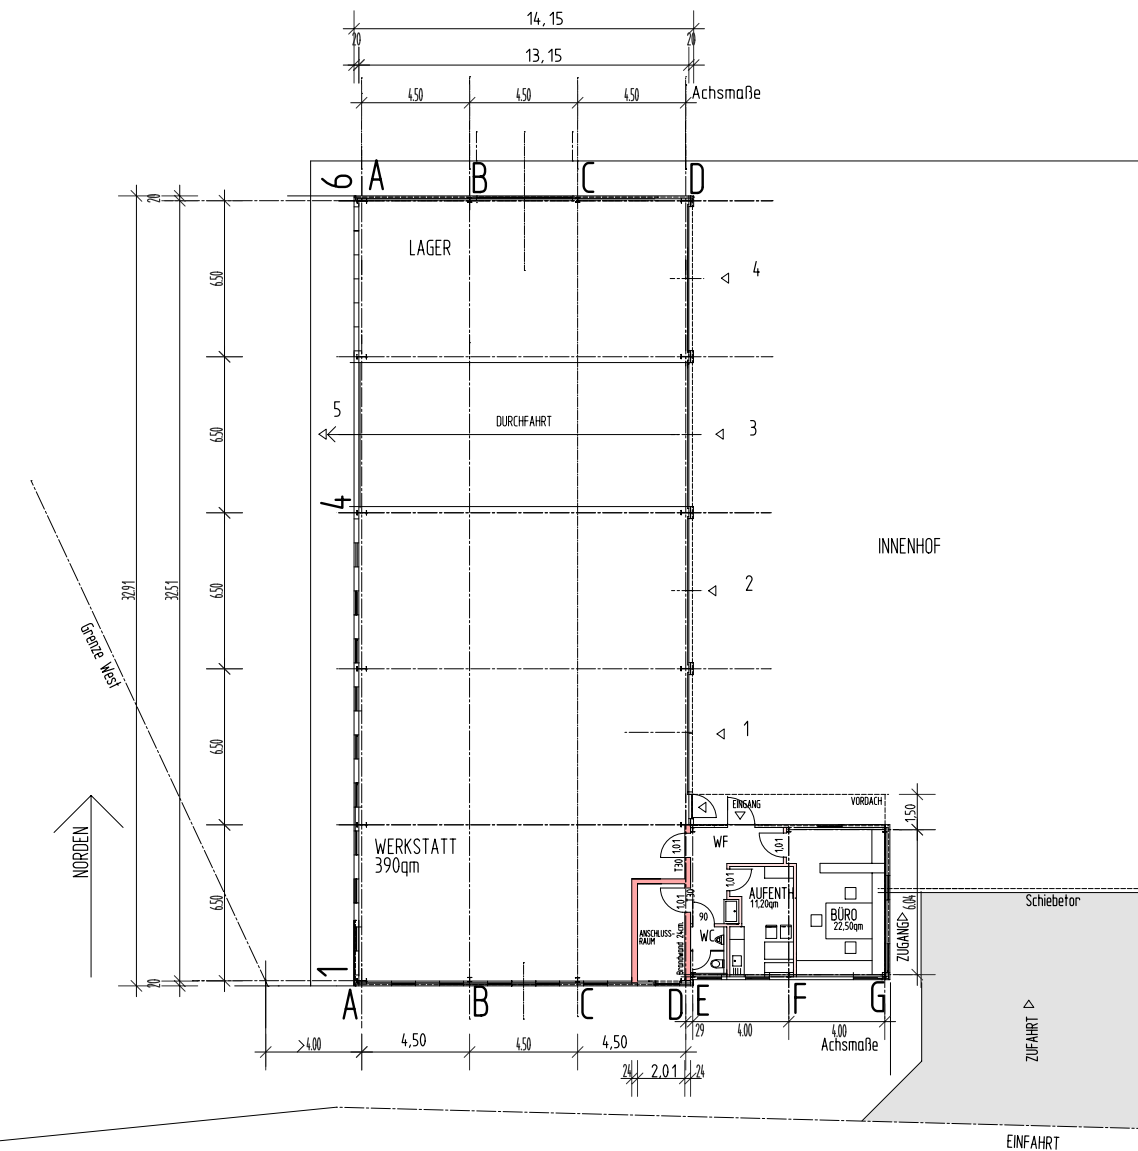


Grundriss EG Werkstatt
(maßstabslos)

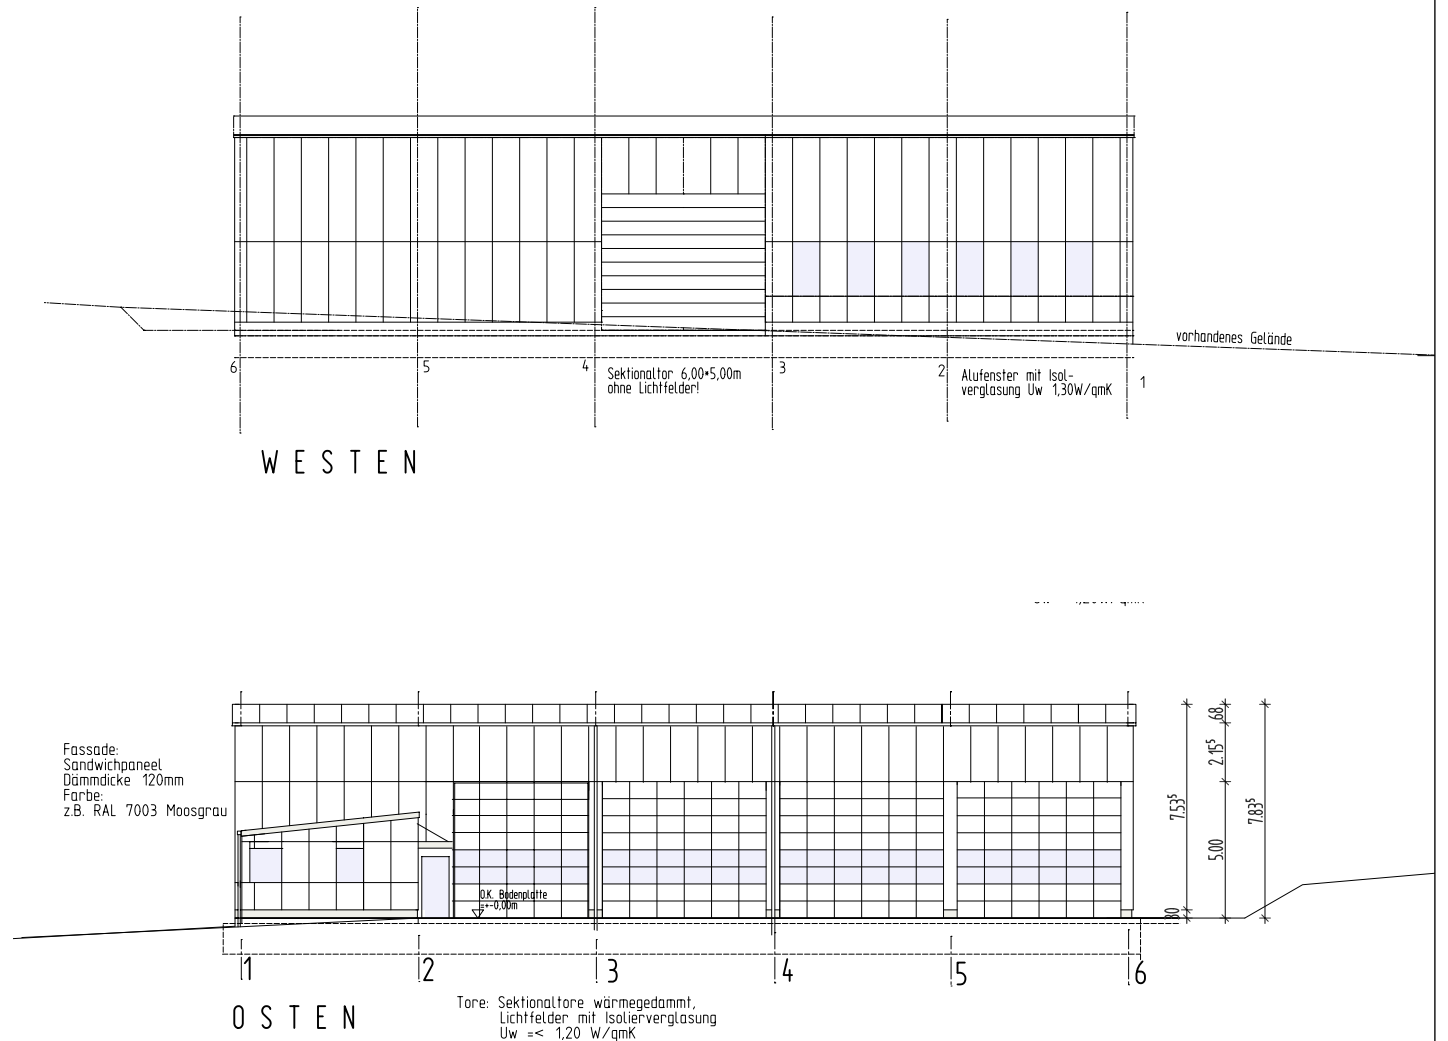


Ansichten Werkstatt
(1:100)

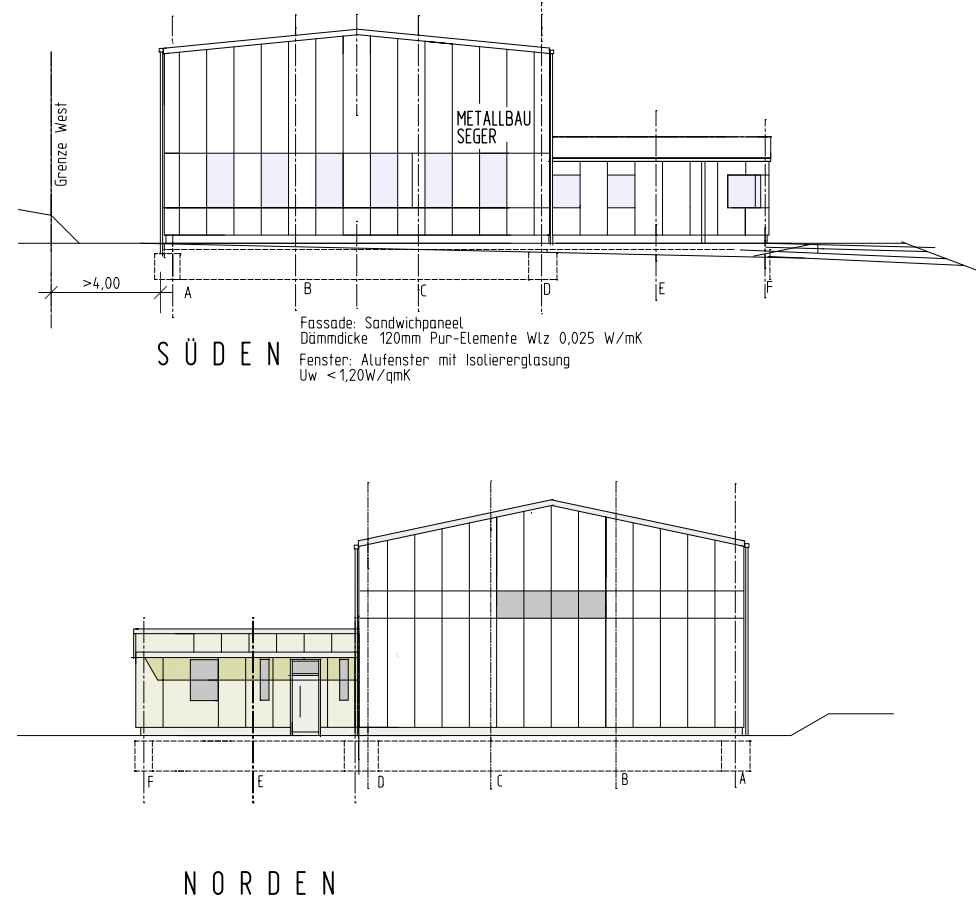


Vorhaben- und Erschließungsplan
(1:500)



Schnitt Betriebsleiterwohnung und Garage
(maßstabslos)

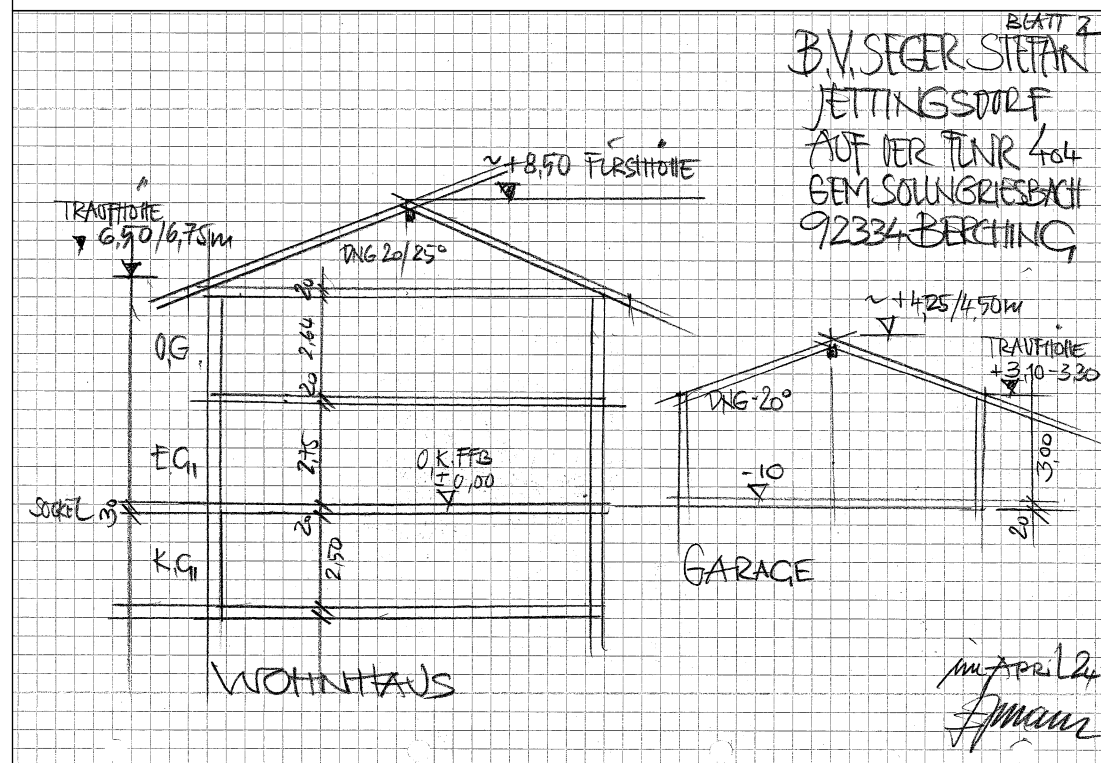

Schnitt Werkstatt
(maßstabslos)

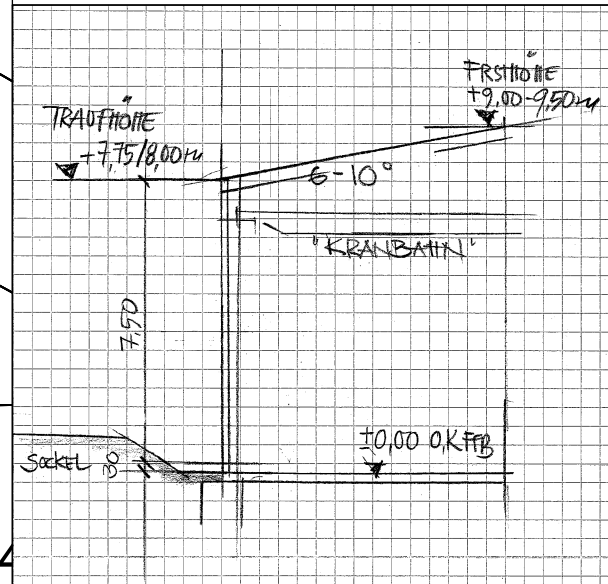

Ausfertigungsvermerk

Der Vorhabens- und Erschließungsplan in der Fassung vom 21.01.2025 ist Bestandteil des vorhabenbezogenen Bebauungsplans mit Grünordnungsplan "Gewerbe Jettingsdorf Ost" vom 21.01.2025.

Ausgefertigt

(Siegel) Stadt Berching, den

Vorhabenträger:

Segger Stefan
Jettingsdorf 12
92334 Berching

Baumaßnahme:

Errichtung einer Werkstatt für Metallverarbeitung inkl. Betriebsleiterwohnung und Garage

auf einer Teilfläche der Fl. Nr. 404, Gemarkung Sollingriesbach

Stadt Berching

Vorhaben- und Erschließungsplan
"Gewerbe Jettingsdorf Ost"

maßstab: 1 : 500 bearbeitet: mw / ao
datum: 21.01.2025 ergänzt:

TEAM 4 Bauernschmitt • Wehner
Landschaftsarchitekten + Stadtplaner PartGmbH
90491 Nürnberg oedenberger str. 65 tel 0911/39357-0 fax 39357-99
www.team4-planung.de info@team4-planung.de

