Meereshöhe: $\pm 0.00 = +403.00$ ü. NHN


Datum	Index	Änderung	Bearbeiter
	n		
	m		
	l		
	k		
	i		
	h		
	g		
	f		
	e		
	d		
	c		
x	b	x	x

Bauvorhaben:	Neubau eines EDEKA-Marktes, 92334 Berching-Pollanten, Hauptstraße
Bauherr:	EXTERNI Wohn- und Gewerbebau GmbH & Co. KG 89213 Neu-Ulm, Turmstraße 70

Plandarstellung: Grundriss EG

E002			E	Grundriss EG	VORABE		ARC	BER	3189	a
Plan Nr.	LPH	Planname			Gesam.	Projekt	Pjkt.Nr.	Index		
 RÖDER INGENIEURE Ingenieurbüro für Bauwesen					Datum:		Arbeits-Nr.:			
					Gezeichnet:		31.03.2005 N. Spindel		3189	
					Maßstab:		Planformat:		Plan Nr.:	
Turnstraße 70 80251 Neu-Ulm Telefon: 0731 91 54 15-0 www.roeder-ingenieure.de E-Mail: roeder@roeder-ingenieure.de					1:100		A0		E002	

Grundriss EG

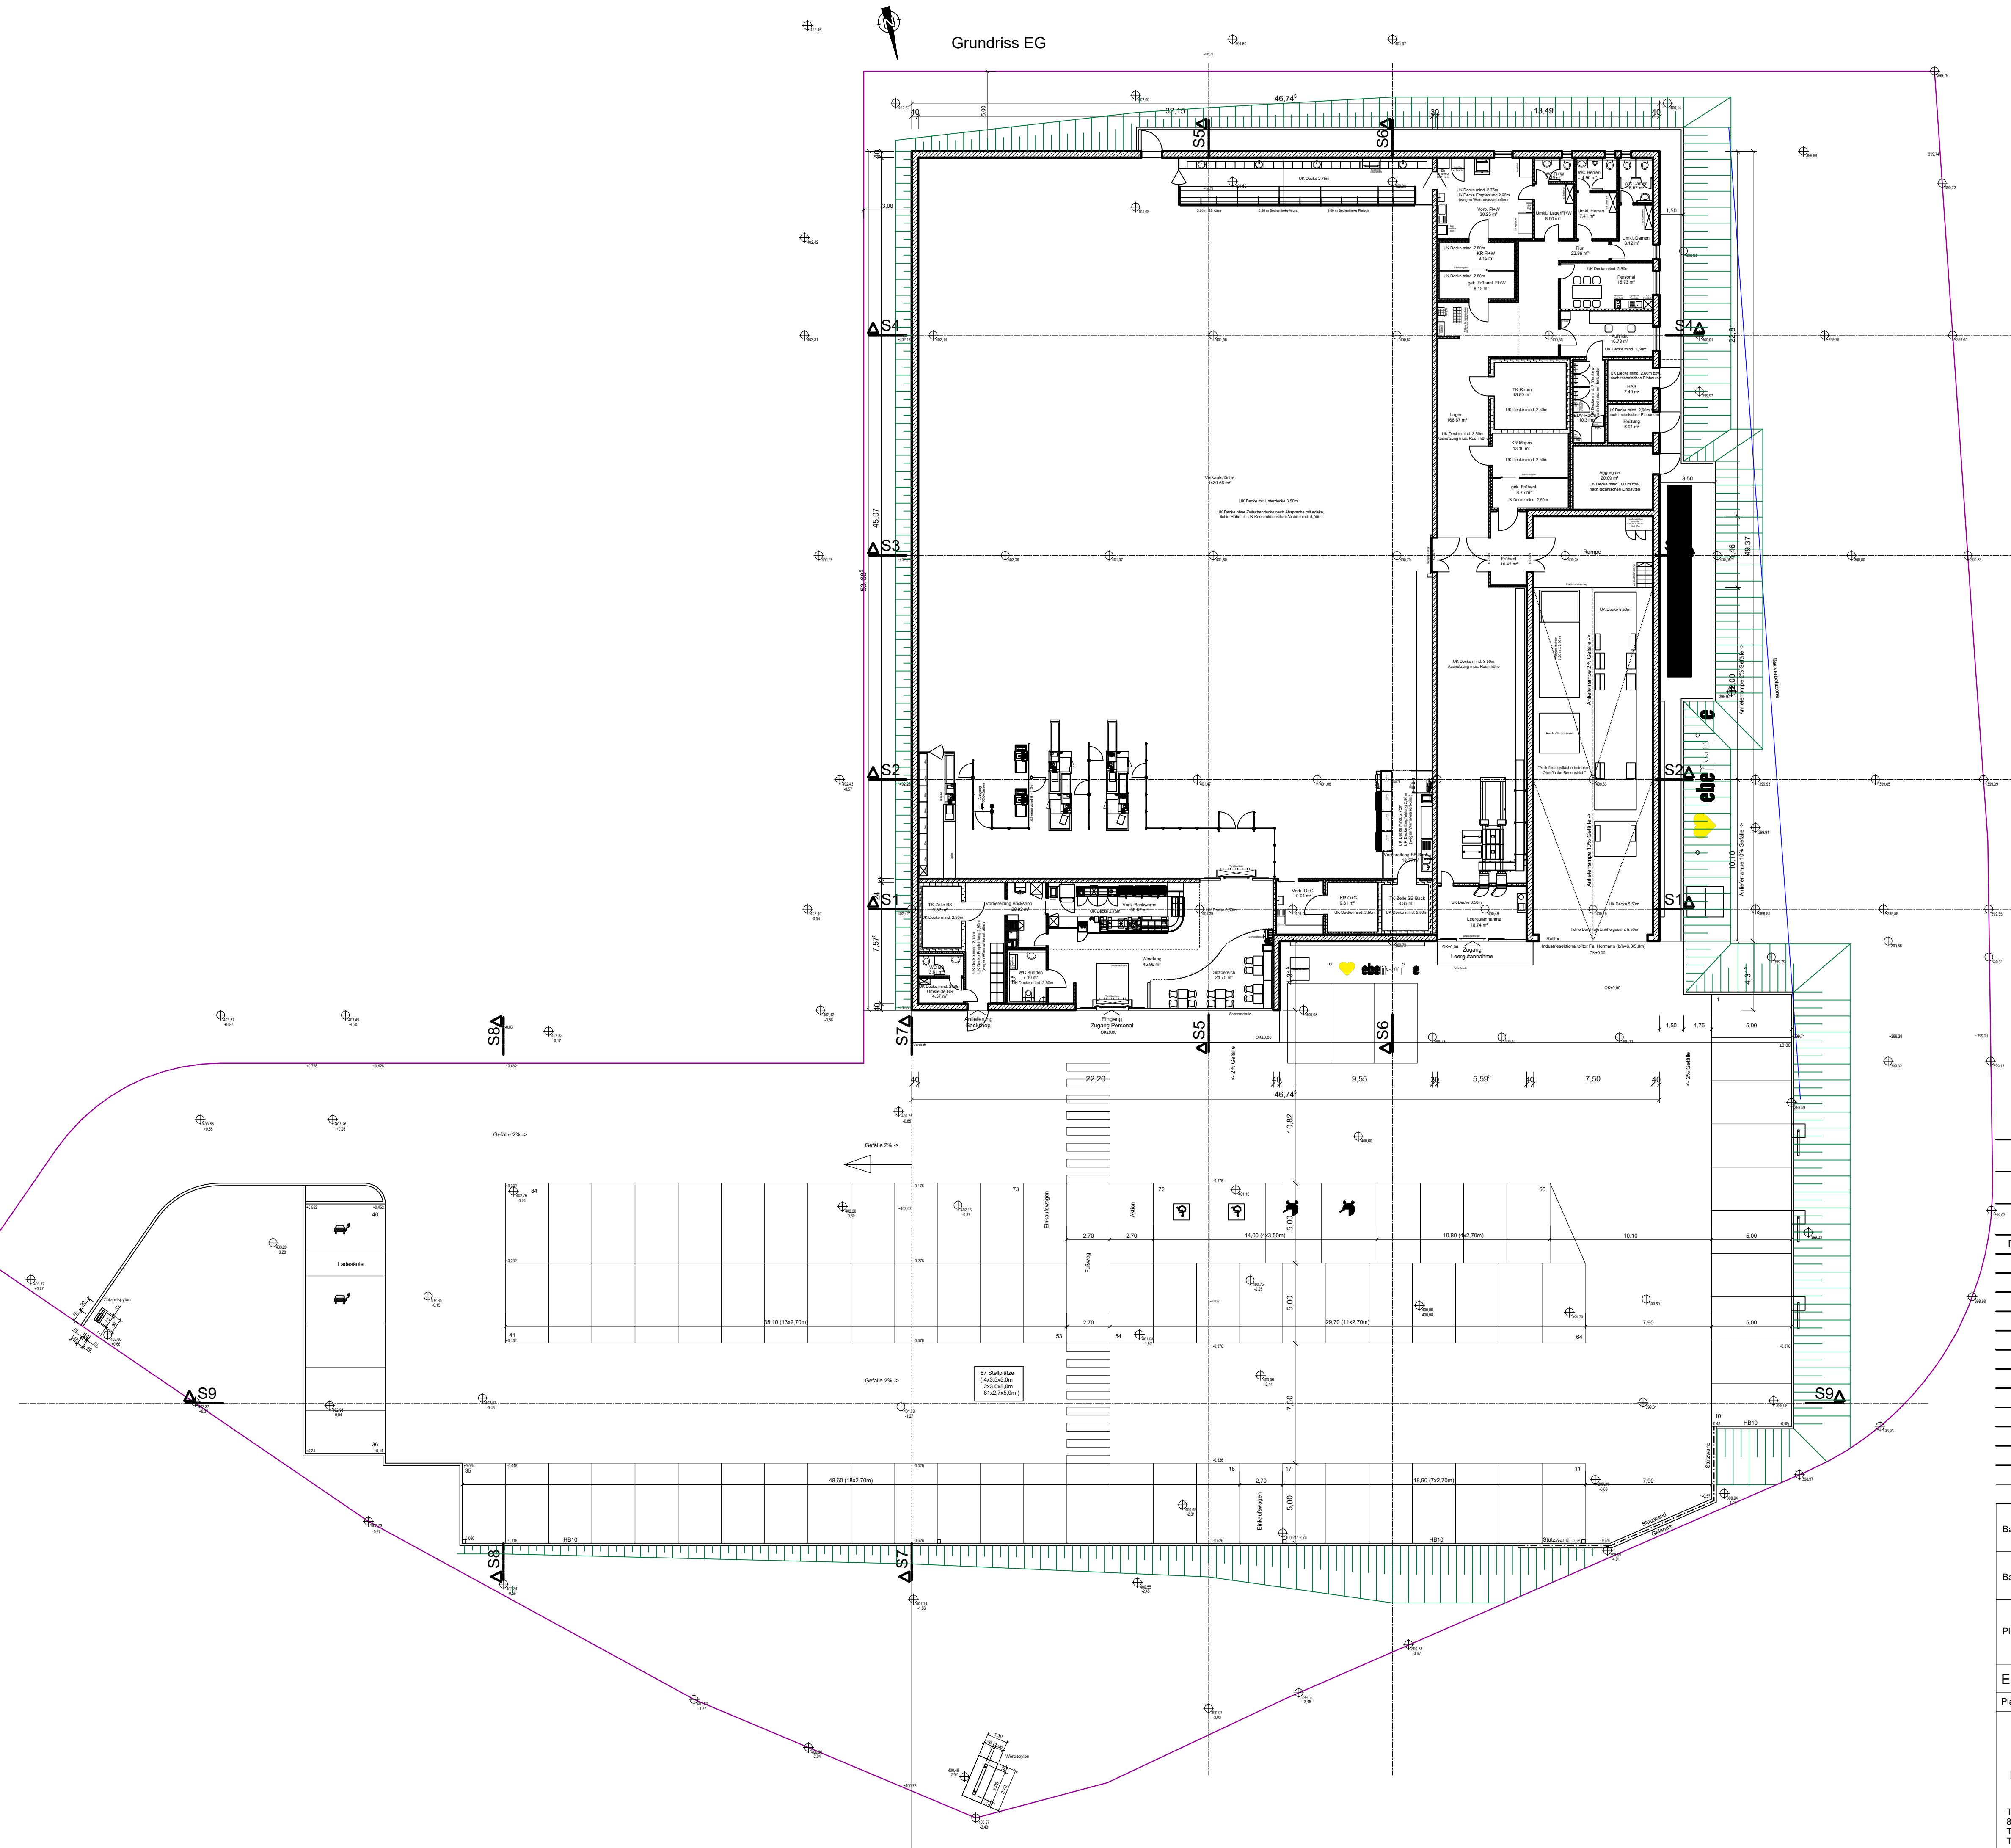

Sämtliche Maße und Aussparungen sind in Verbindung mit den Architektenplänen zu prüfen !

Meereshöhe: $\pm 0.00 = +403.00$ ü. NHN

Datum	Index	Änderung	Bearbeiter
	n		
	m		
	l		
	k		
	i		
	h		
	g		
	f		
	e		
	d		
	c		
x		x	x

Bauvorhaben: Neubau eines EDEKA-Marktes,
92334 Berching-Pollanten, Hauptstraße

Bauherr: EXTERNI Wohn- und Gewerbebau GmbH & Co. KG
89213 Neu-Ulm, Turmstraße 70

Planerstellung: Grundriss EG, Außenanlagen

E004	E	Grundriss EG, Außenanlagen	ARC	BER	3189	a
Plan Nr.	LPH	Planname	Gewerk	Projekt	Prikt Nr.	Index

50
1896 2018
RÖDER INGENIEURE
Ingenieurbüro für Bauwesen

Turmstraße 70
89231 Neu-Ulm
Telefon: 0731/ 9 54 15-0 www.roeder-ingenieure.de
Telefax: 0731/ 9 54 15-10 kontakt@roeder-ingenieure.de

Gezeichnet:

Datum:

Auftrag Nr:
3189

Maßstab:





Planformat:

Plan Nr.:

1:200

A1

E004

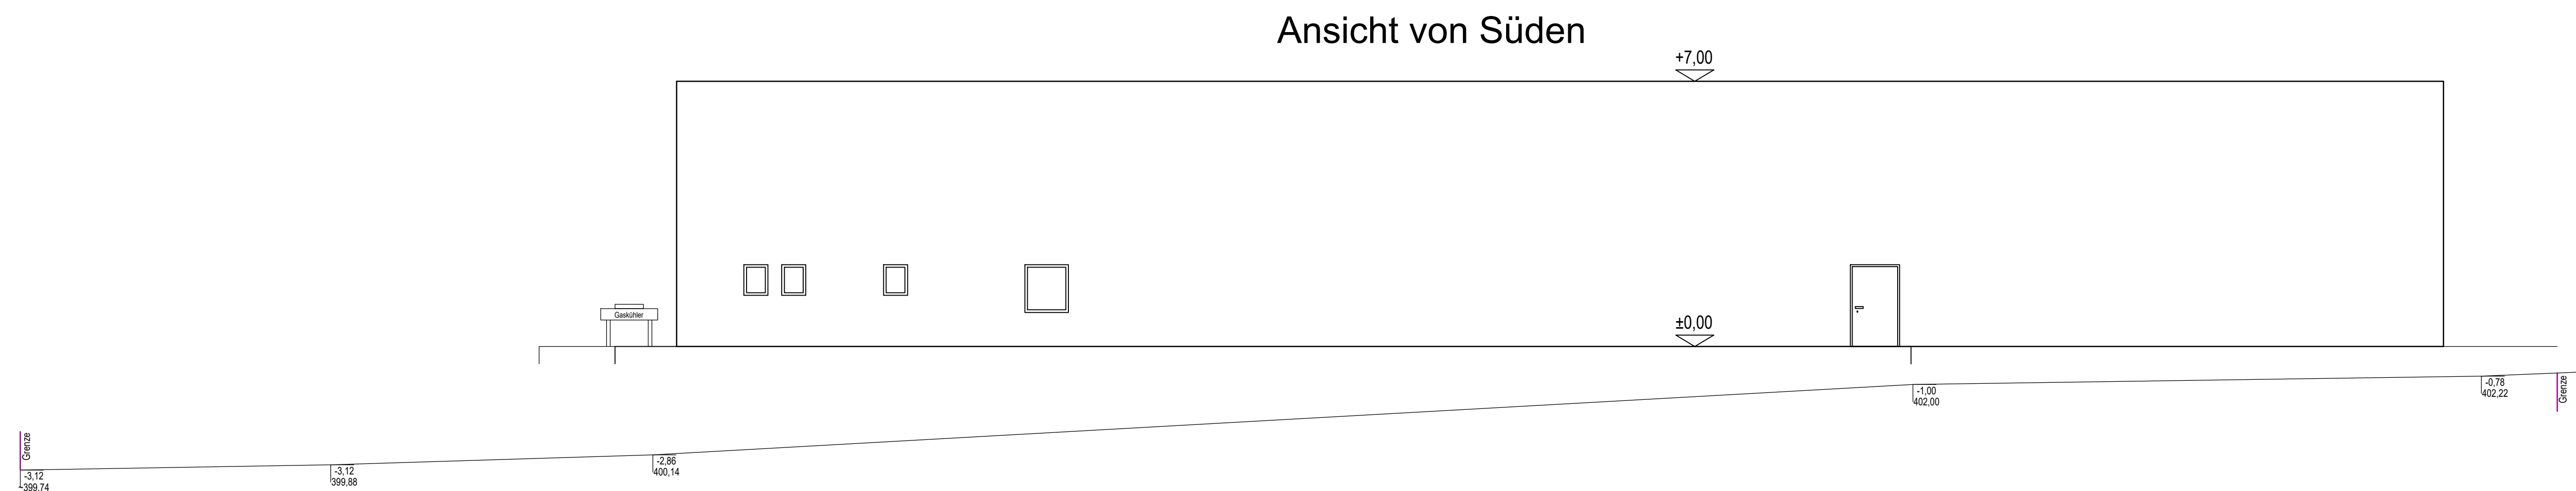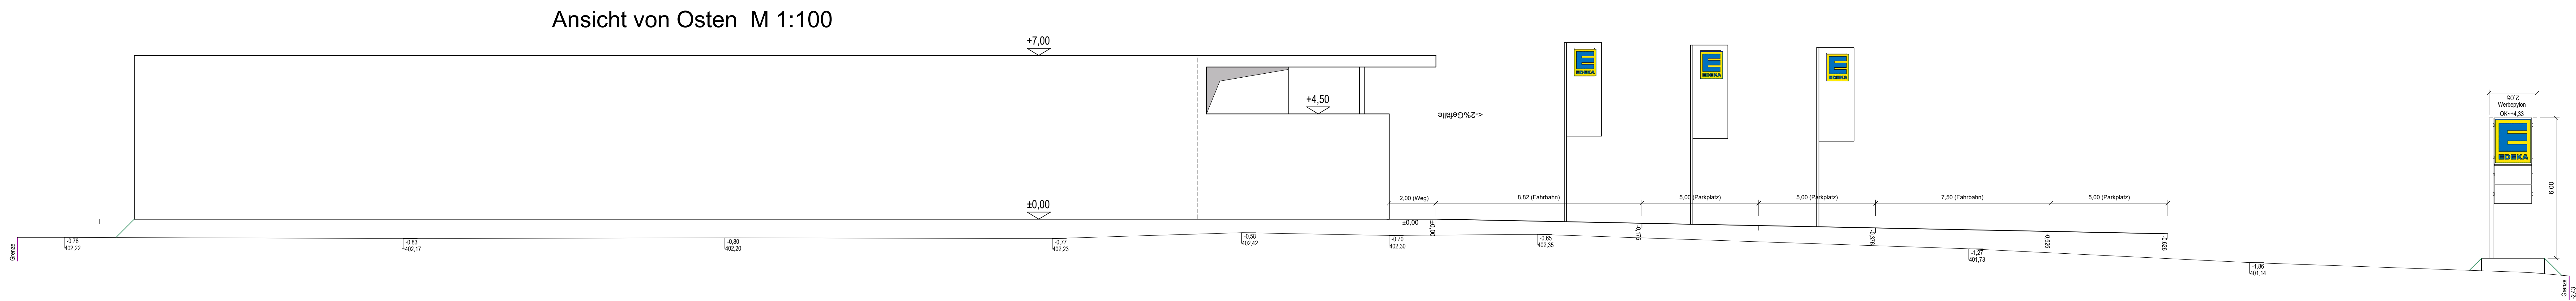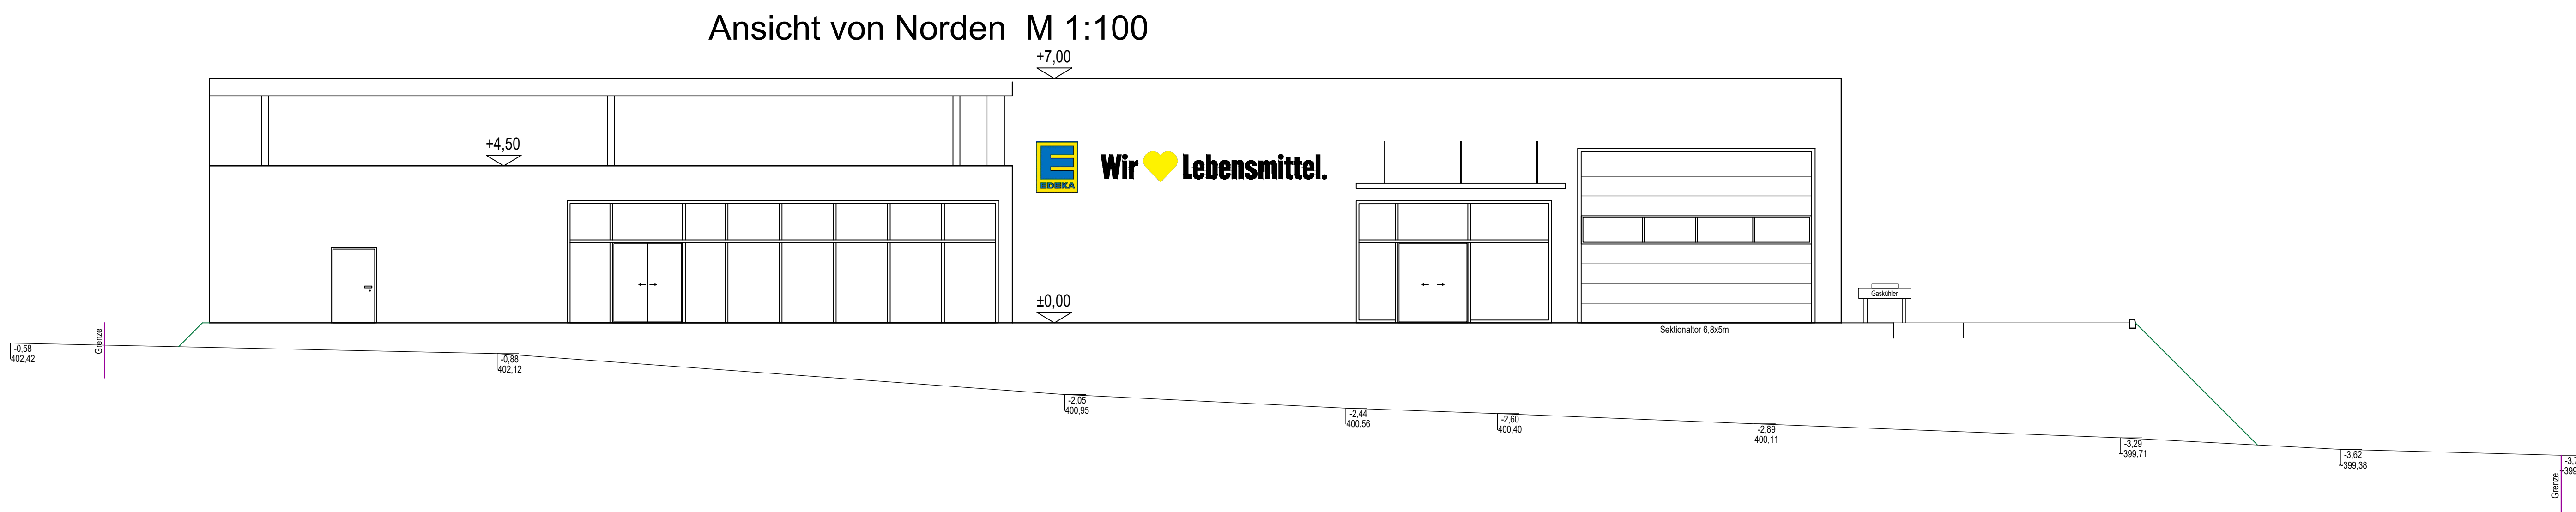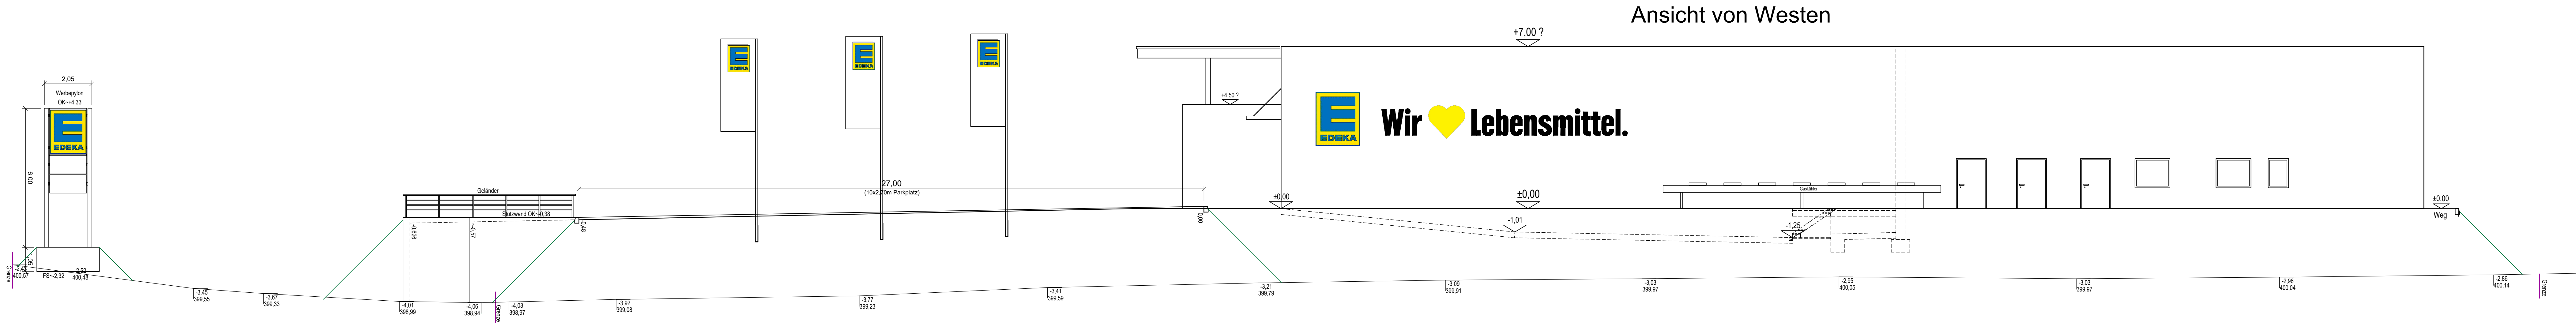

Sämtliche Maße und Ausparungen sind in Verbindung mit den Architektenplänen zu prüfen !

Meereshöhe: ±0.00 = +403.00 ü. NHN

Datum	Index	Änderung	Bearbeiter
	a		
	b		
	c		
15.04.2025 c N. Spiedel

31.03.2025 b N. Spiedel

Übersetzung

Bauprojekt: Neubau eines EDEKA-Marktes, 92334 Berching-Pollanten, Hauptstraße

Bauherr: EXTERNI Wohn- und Gewerbebau GmbH & Co. KG, 89213 Neu-Ulm, Turmstraße 70

Planerstellung: Ansichten

VORABZUG!


Plan Nr.	LPN	Planname	Gewerk	Projekt	Proj. Nr.	Index
E001	E	Ansichten	ARC	BER	3189	c





Datum: 25.02.2025 Name: N. Spiedel Auftrag Nr.: 3189

50 Jahre zivil ROßNER INGENIEURE Ingenieursbüro für Bauwesen

Turmstraße 70, 89213 Neu-Ulm, Telefon: 0731/9 54 15-0, www.rossner-ingenieurs.de, Telefax: 0731/9 54 15-10, kontakt@rossner-ingenieurs.de

Maßstab: 1:100, Planformat: A0, Plan Nr.: E001

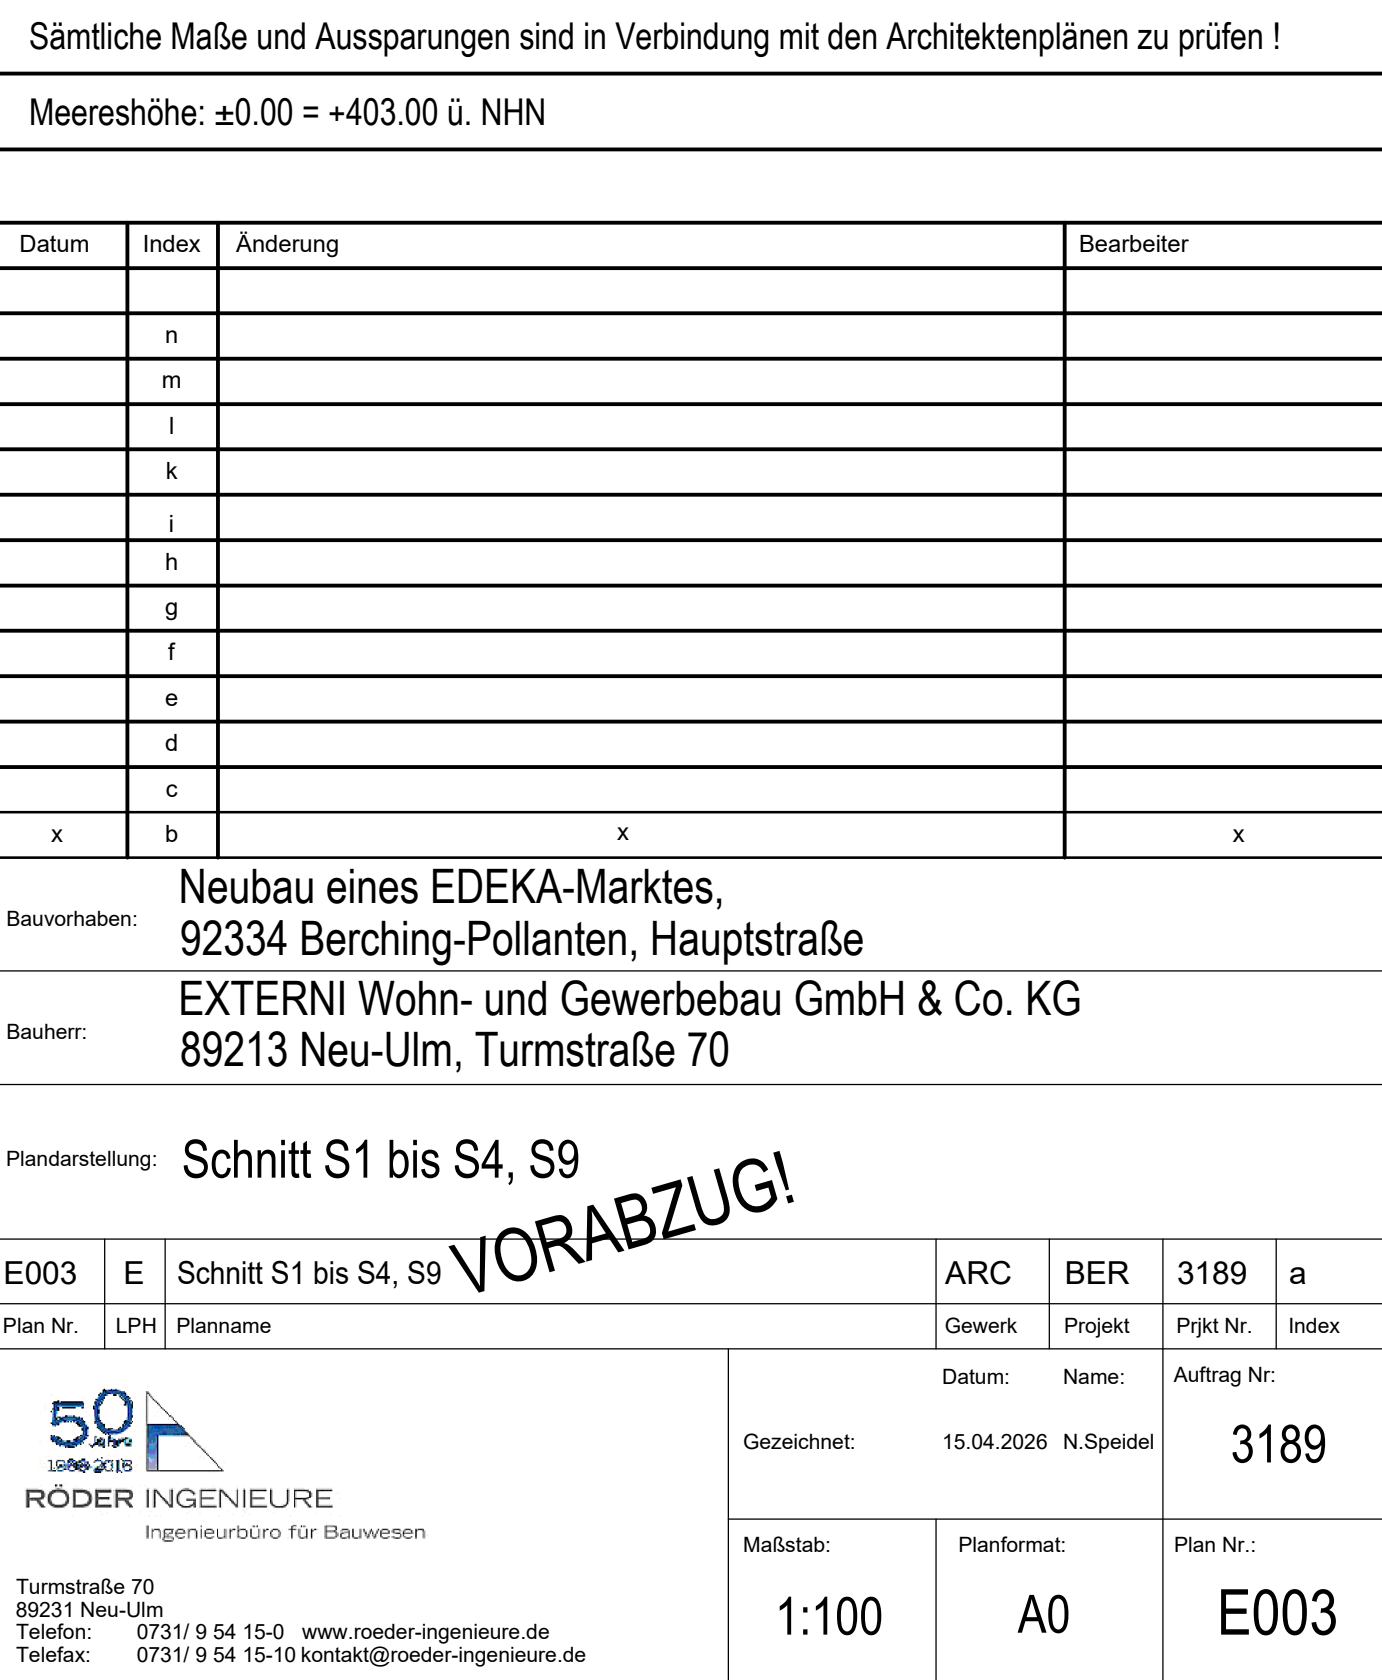

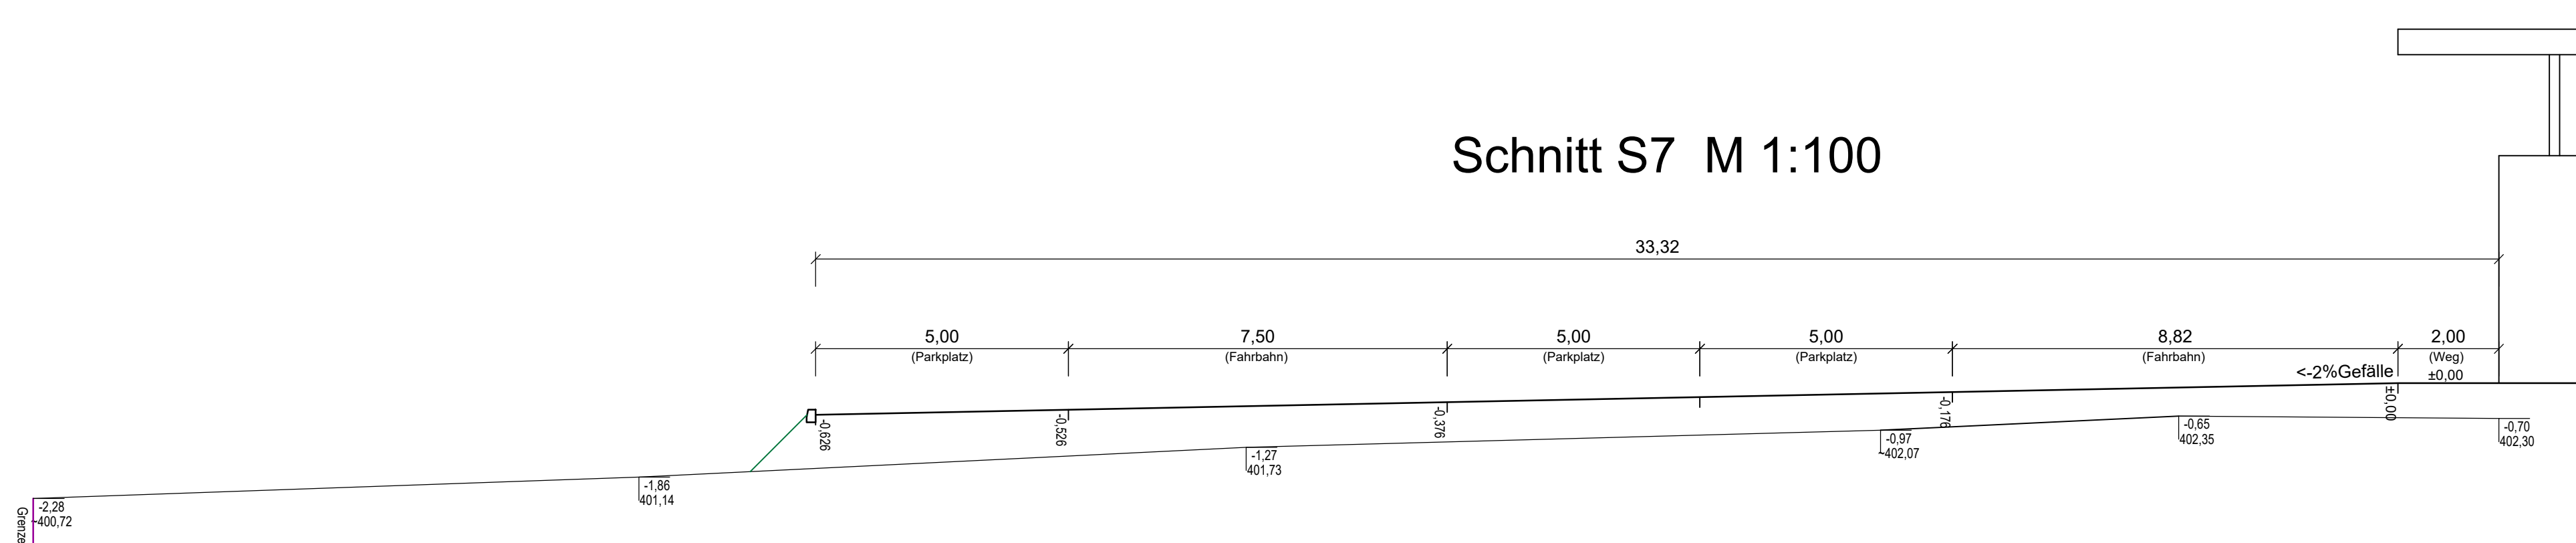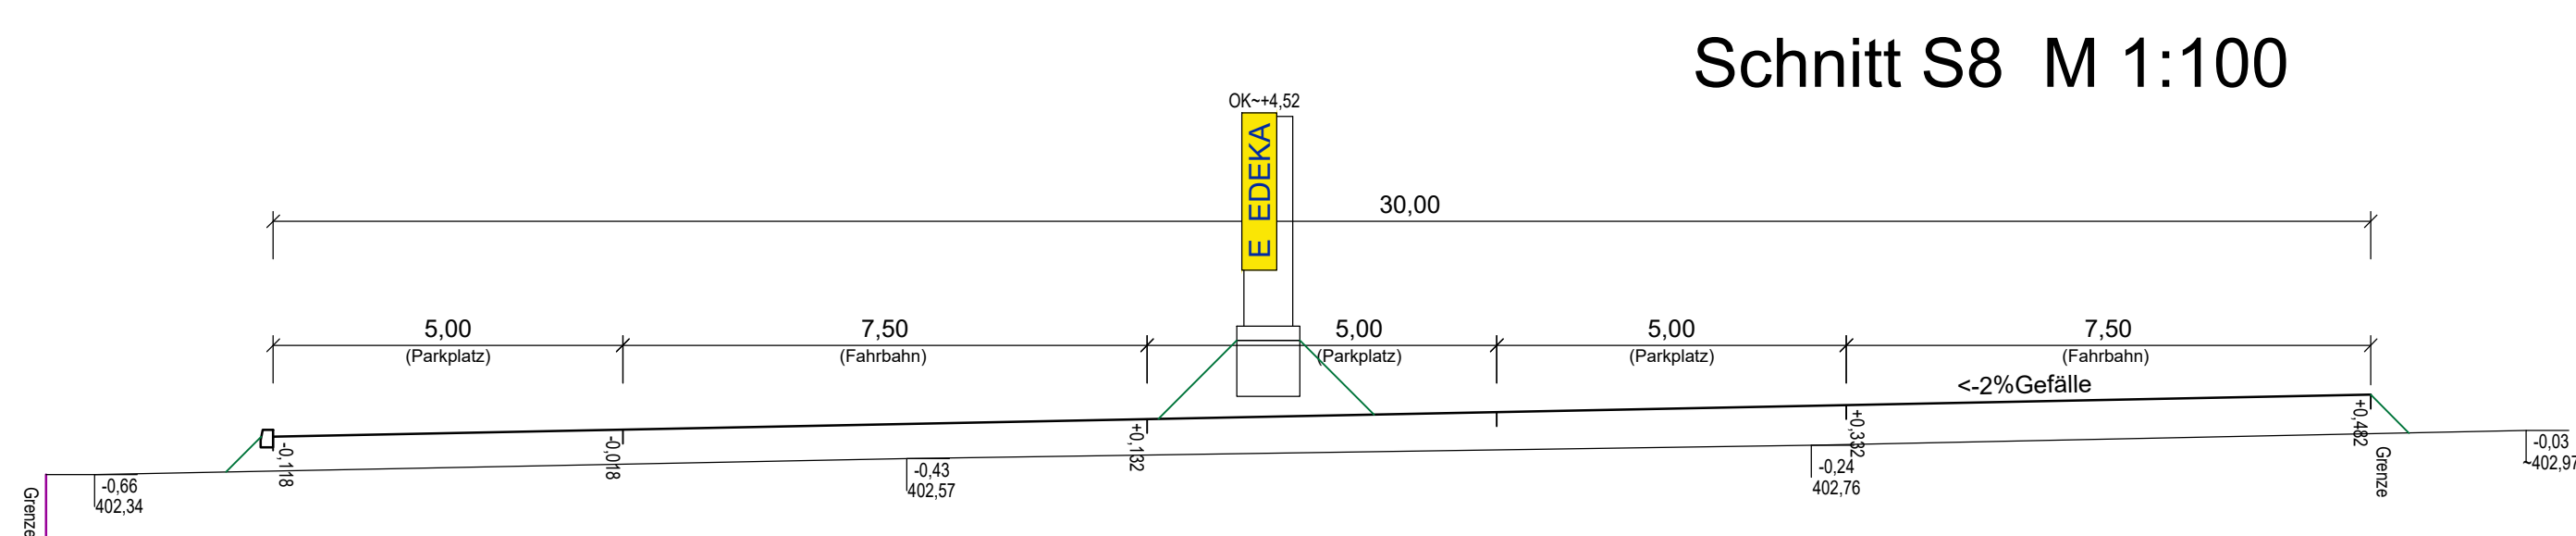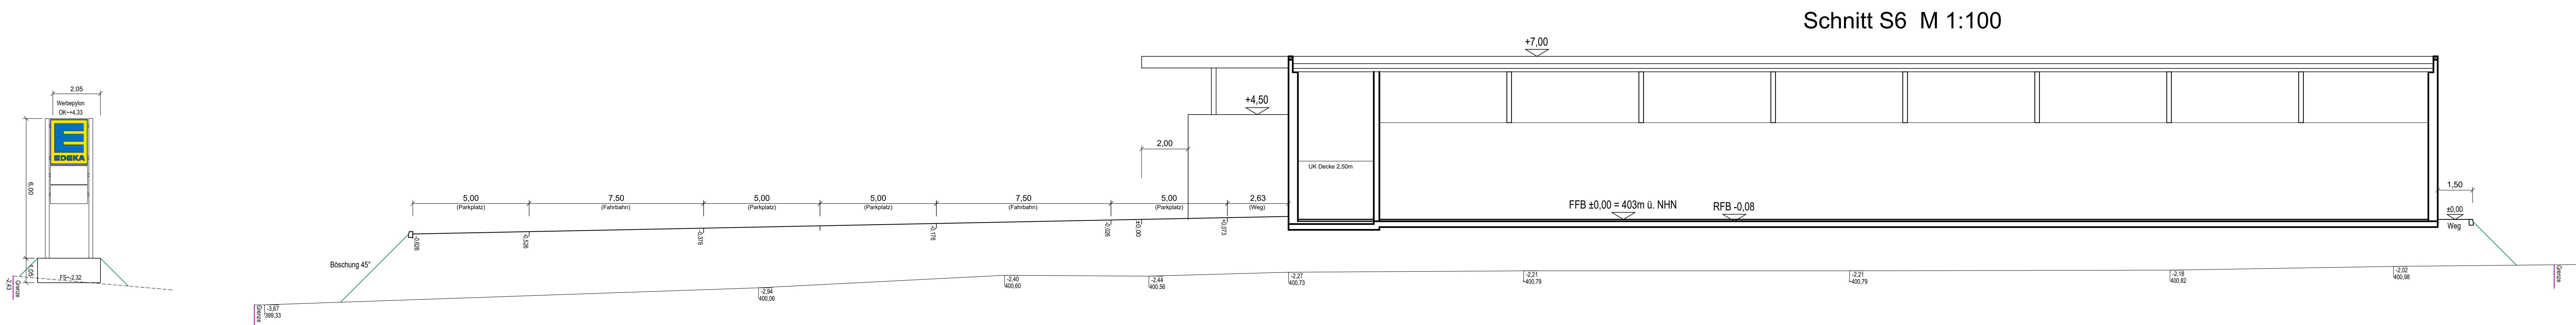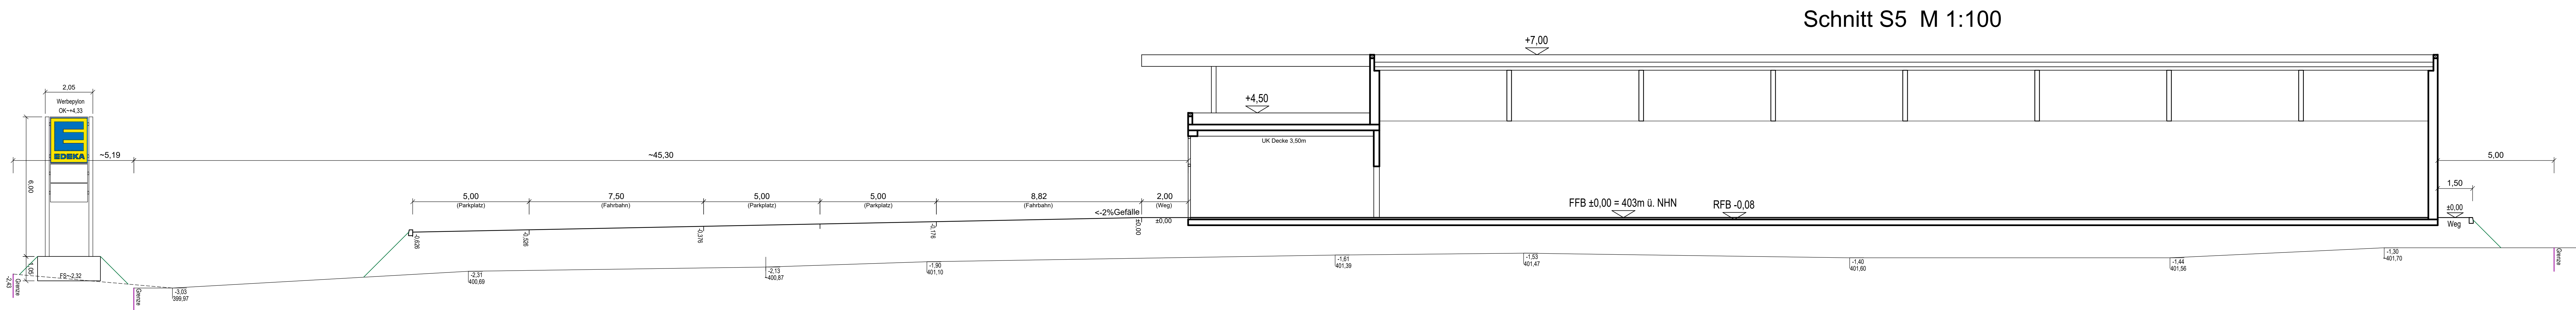

Sämtliche Maße und Ausparungen sind in Verbindung mit den Architektenplänen zu prüfen !									
Meereshöhe: ±0.00 = +403.00 ü. NHN									
Datum	Index	Änderung						Bearbeiter	
	n								
	m								
	l								
	k								
	i								
	h								
	g								
	f								
	e								
	d								
	c								
	b								
x		x						x	
Neubau eines EDEKA-Marktes, 92334 Berching-Pollanten, Hauptstraße									
EXTERNI Wohn- und Gewerbehause GmbH & Co. KG 89213 Neu-Ulm, Turmstraße 70									
Schnitt S5 bis S8									
VORABZUG!									
E005	E	Schnitt S5 bis S8				ARC	BER	3189	a
Plan Nr.	LPH	Planname				Geswerk	Projekt	Pjkt-Nr	Index
 RÖDER INGENIEURE Ingenieurbüro für Bauwesen					Datum: 15.04.2006		Name: N. Speidel		Auftrag Nr. 3189
Turmstraße 70 89231 Neu-Ulm Telefon: 0731/9 54 15-0 Telefax: 0731/9 54 15-10 www.roeder-ingenieure.de kontakt@roeder-ingenieure.de					Mafstab: 1:100		Planformat: A0		Plan Nr.: E005