



0 + 000,000

6.03 2.00 5.50

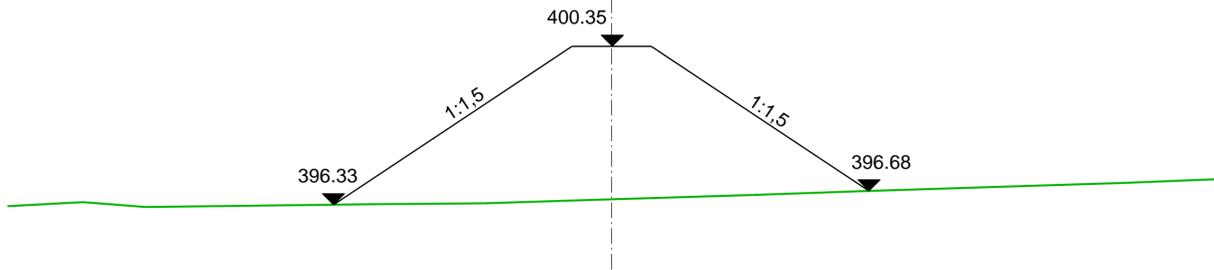


0 + 110,000

7.20 2.00 6.75

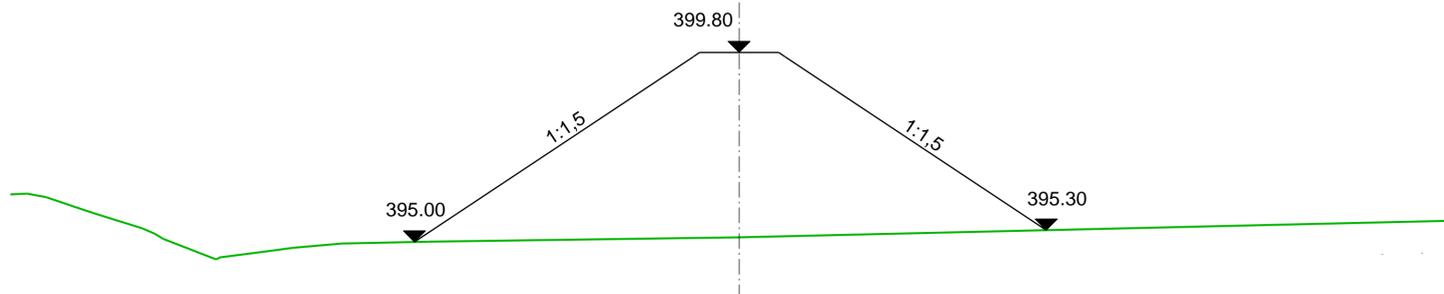

0 + 210,000

9.71 2.00 9.30

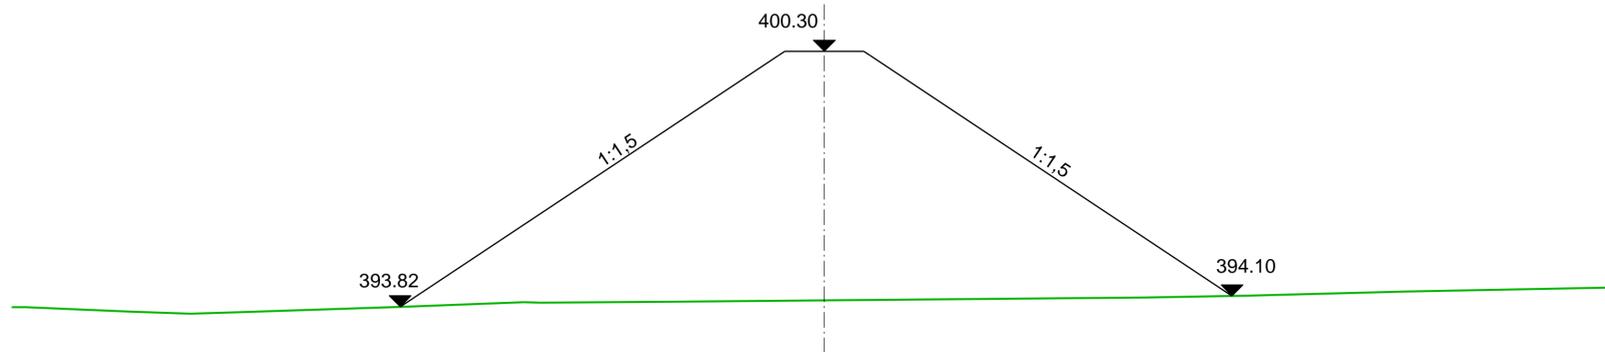

01	06.04.2020	bu	bu	no	Änderung ST 0+210 Höhe OK LSW
Index:	Datum:	bearbeitet:	gezeichnet:	geprüft:	Mitteilung:

Bauherr:

**Stadt Berching**




**BBI**  
 BBI INGENIEURE GMBH  
 Niederlassung Regensburg  
 Heinkelstraße 3  
 D-93049 Regensburg  
 Tel: +49 941 40208-0  
 Fax: +49 941 40208-30  
 www.bbi-ingenieure.de

Bauvorhaben:  
 Abwasseranlage Berching  
 Wohnbaugebiet "Süd. der Südtangente"  
 Erschließung Abschnitt 2

Ausführungsplanung  
 Plan / Bauteil:  
**Querprofile**  
 LSW Rappersdorf, Höhe 5m über B299

	Datum:	Name:	Anlage Nr.:	Plan Nr.:	Regensburg, 23.04.2020
bearbeitet:	Apr. 2020	bu	XX	083.01	
gezeichnet:	Apr. 2020	gc			
geprüft:	Apr. 2020	bu	Projekt Nr.:	4.18006 KA.0	
Plancodierung:	418006-5-RQ-XX-083-01-F				Maßstab: <b>1 : 100</b>