
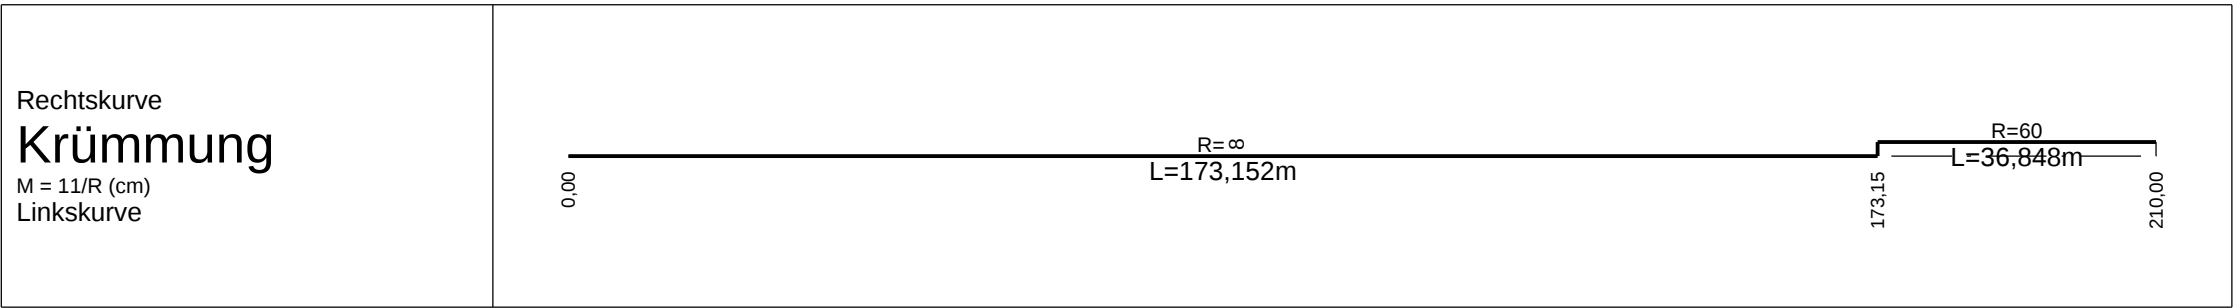


Lärmschutzwall Rappersdorf

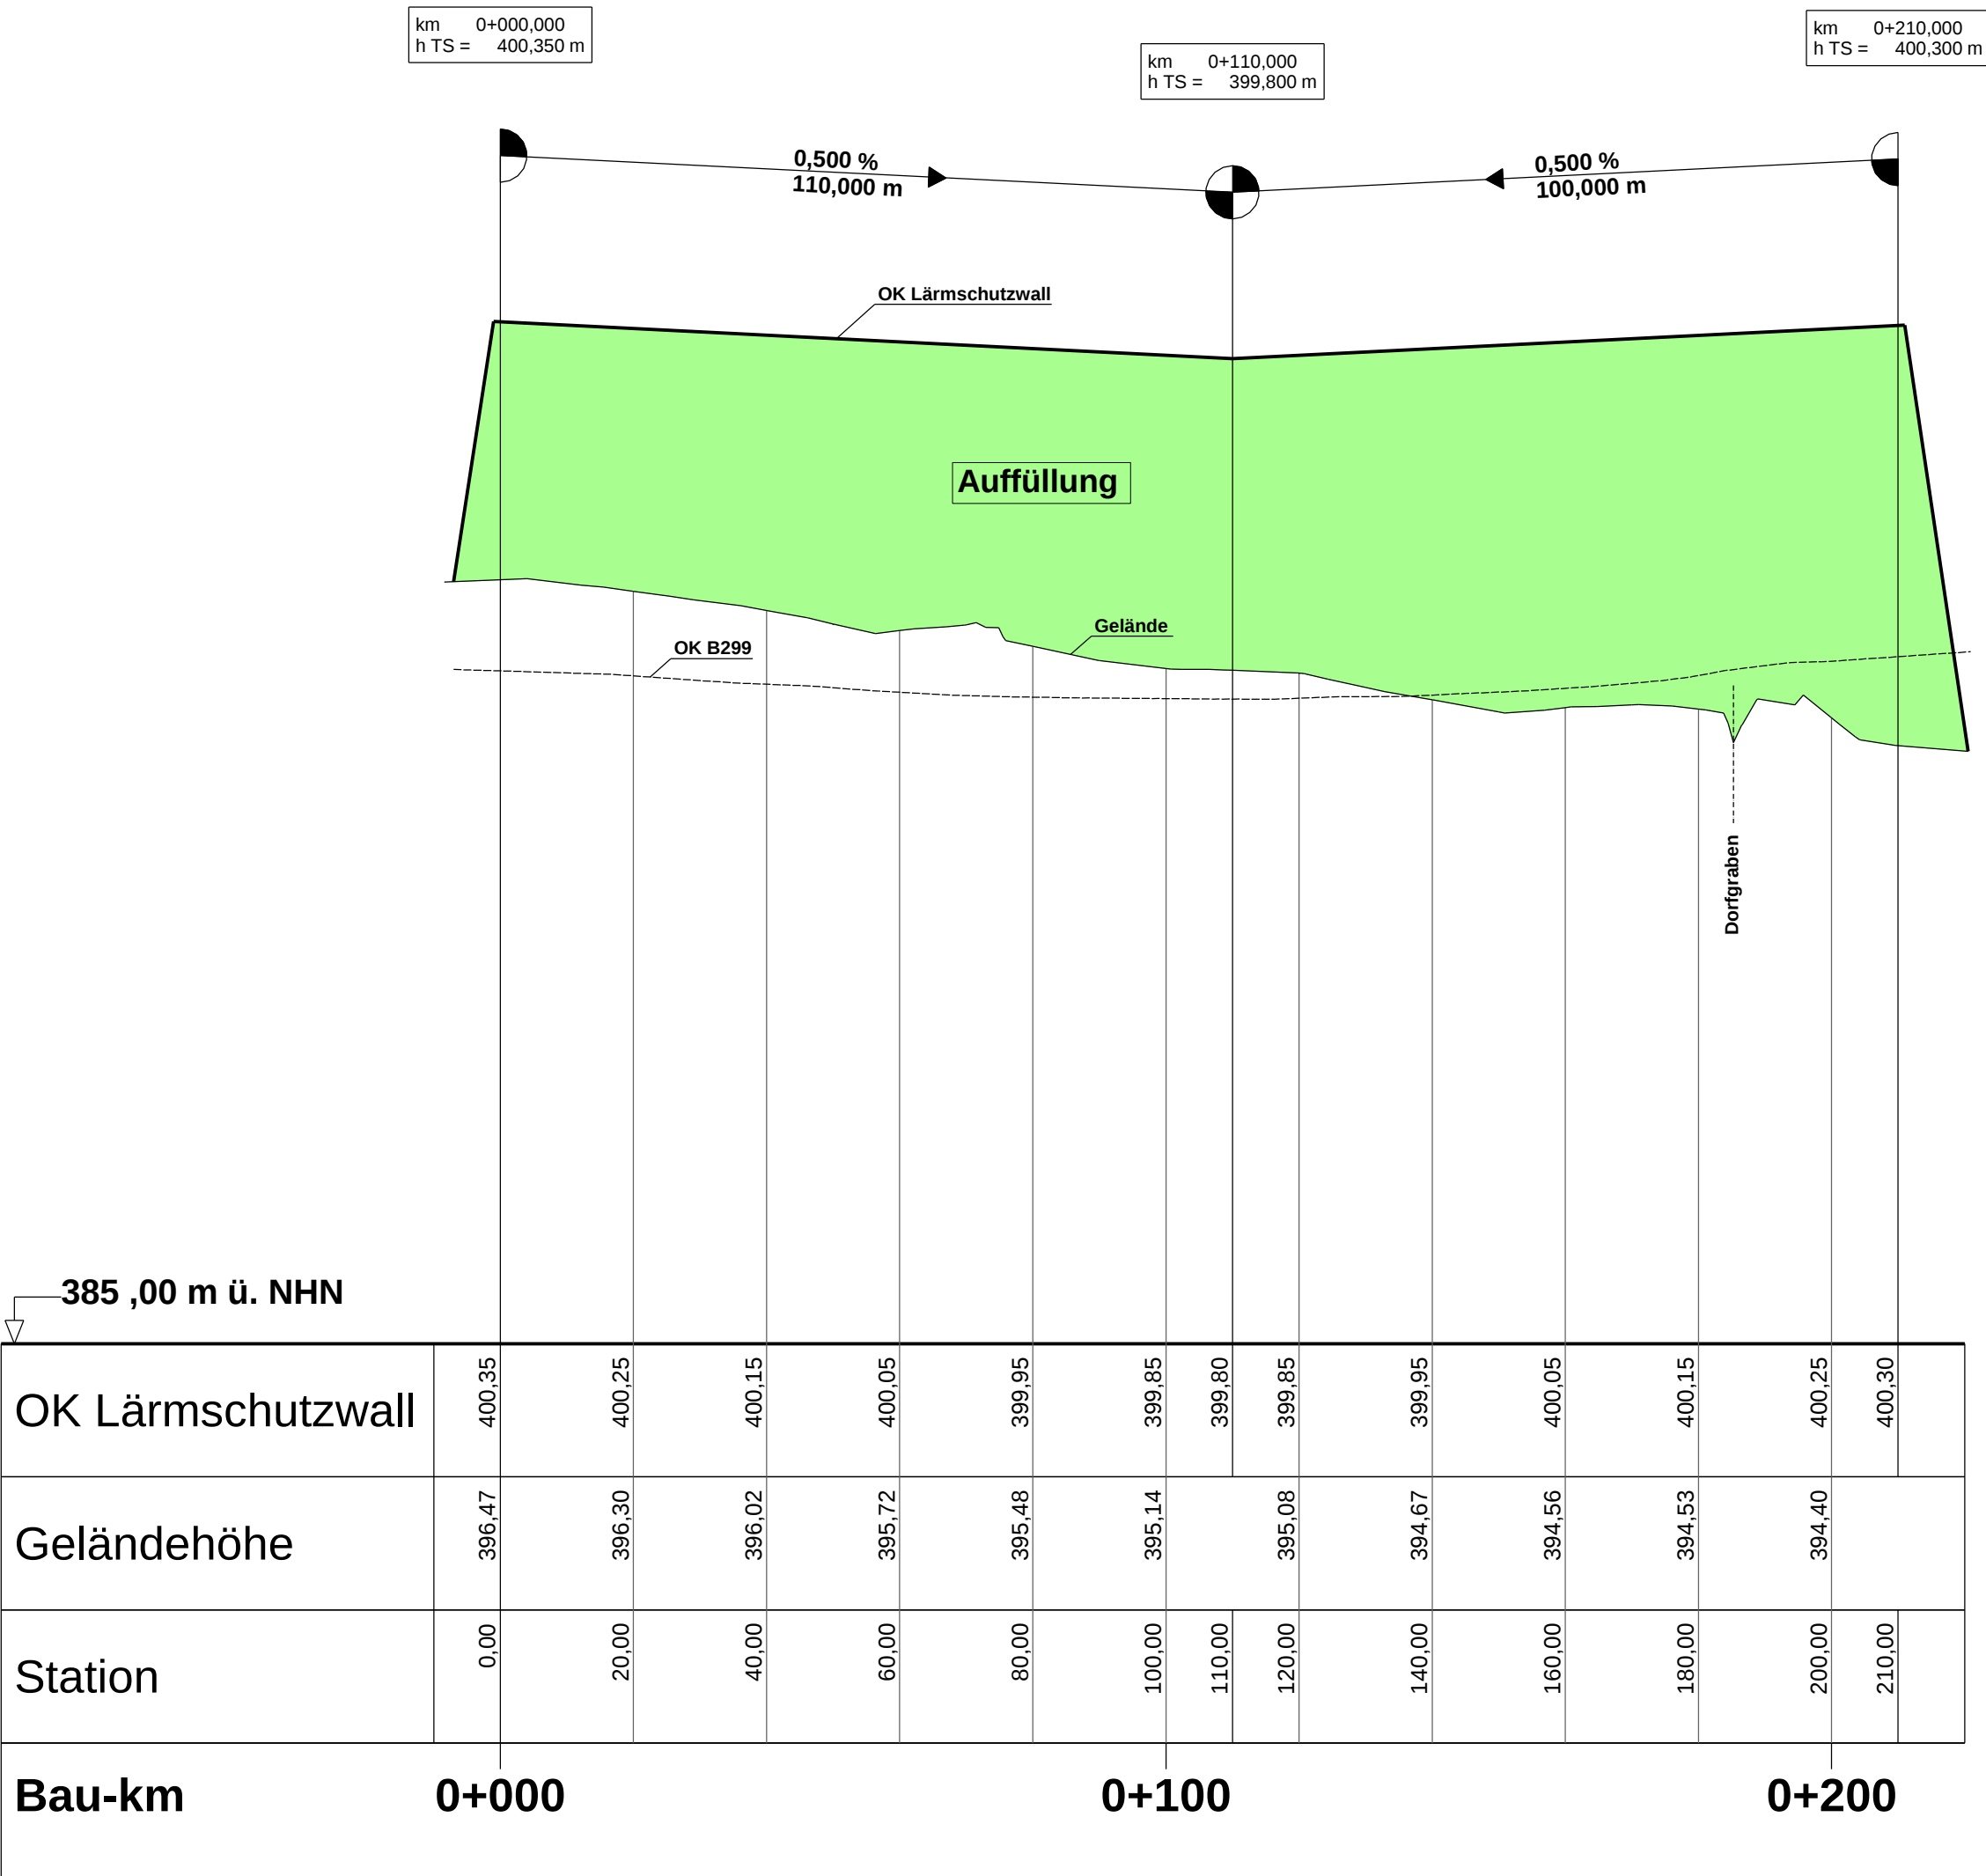

Informationen

Höhensystem:


DHHN 2016 (NHN-Höhen, Status 170)

Koordinatensystem:

UTM

Flurkarte (Stand):

06.2018

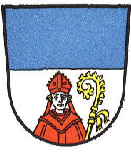Index:	Datum:	bearbeitet:	gezeichnet:	geprüft:	Mitteilung:
Bauherr:					
Stadt Berching					 BBI INGENIEURE GMBH Niederlassung Regensburg Heinkelstraße 3 D-93049 Regensburg Tel: +49 941 40208-0 Fax: +49 941 40208-30 www.bbi-ingenieure.de
Bauvorhaben:					
Abwasseranlage Berching Wohnbaugebiet "Süd. der Südtangente" Erschließung Abschnitt 2					
Ausführungsplanung					
Plan / Bauteil:					
Höhenplan					
LSW Rappersdorf, Höhe 5m über B299					
	Datum:	Name:	Anlage Nr.:	Plan Nr.:	Regensburg, 02.06.2020
bearbeitet:	Mai 2020	bu	XX	085	
gezeichnet:	Mai 2020	bu			
geprüft:	Mai 2020	no	Projekt Nr.:	4.18006 KA.0	Maßstab: 1 : 1000 / 100
Plancodierung: 418006-5-HP-XX-085-00-F					

© Dieses Dokument ist für BBI INGENIEURE GMBH urheberrechtlich geschützt