

Flurstücksliste

Stadt Berching

| Stadt / Gemeinde | Gemarkung | Flurstück | Bohrpunkt(e) und/oder Zuwegung zu weiteren Bohrpunkten |
|------------------|------------|-----------|--|
| Berching | Ernersdorf | 161 | Mast 110 (nur schwere Rammsondierung) |
| Berching | Ernersdorf | 162 | Zuwegung Mast 110 |
| Berching | Ernersdorf | 160 | Zuwegung Mast 110 |
| Berching | Pollanten | 329 | Mast 116 |
| Berching | Pollanten | 324 | Zuwegung Mast 116 |
| Berching | Pollanten | 371 | Zuwegung Mast 116 |

geplante Aufschlüsse am Mast 110

- ▲ 1 Schwere Rammsondierung (DPH)

150



© BVV

161

160

110



162

0 20 40 60 80m

© Bayerische Vermessungsverwaltung 2023, Landesamt für Digitalisierung, Breitband und Vermessung



110 ☒ Mastnummer und Maststandort

Anlage: B N-110

Projekt: 1880-01

Plan-Nr.: LP-B S-LKNM-110

Datum: 14.06.2023

Maßstab: 1:2.000

Gezeichnet: Krehl

Geprüft: Brunswig




A 070 Juraleitung
BGHU Abschnitt B Nord
Ludersheim - UW Sittling

- Zuwegung
- Flurstücksgrenze
- Gemarkungsgrenze
- 535/3 Flurstücksnummer

geplante Aufschlüsse am Mast 116

- 1 Kleinrammbohrung (max. 10 m)
ggf. 1 Kernbohrung abhängig von Sondierung
- ▲ 1 Schwere Rammsondierung (DPH)

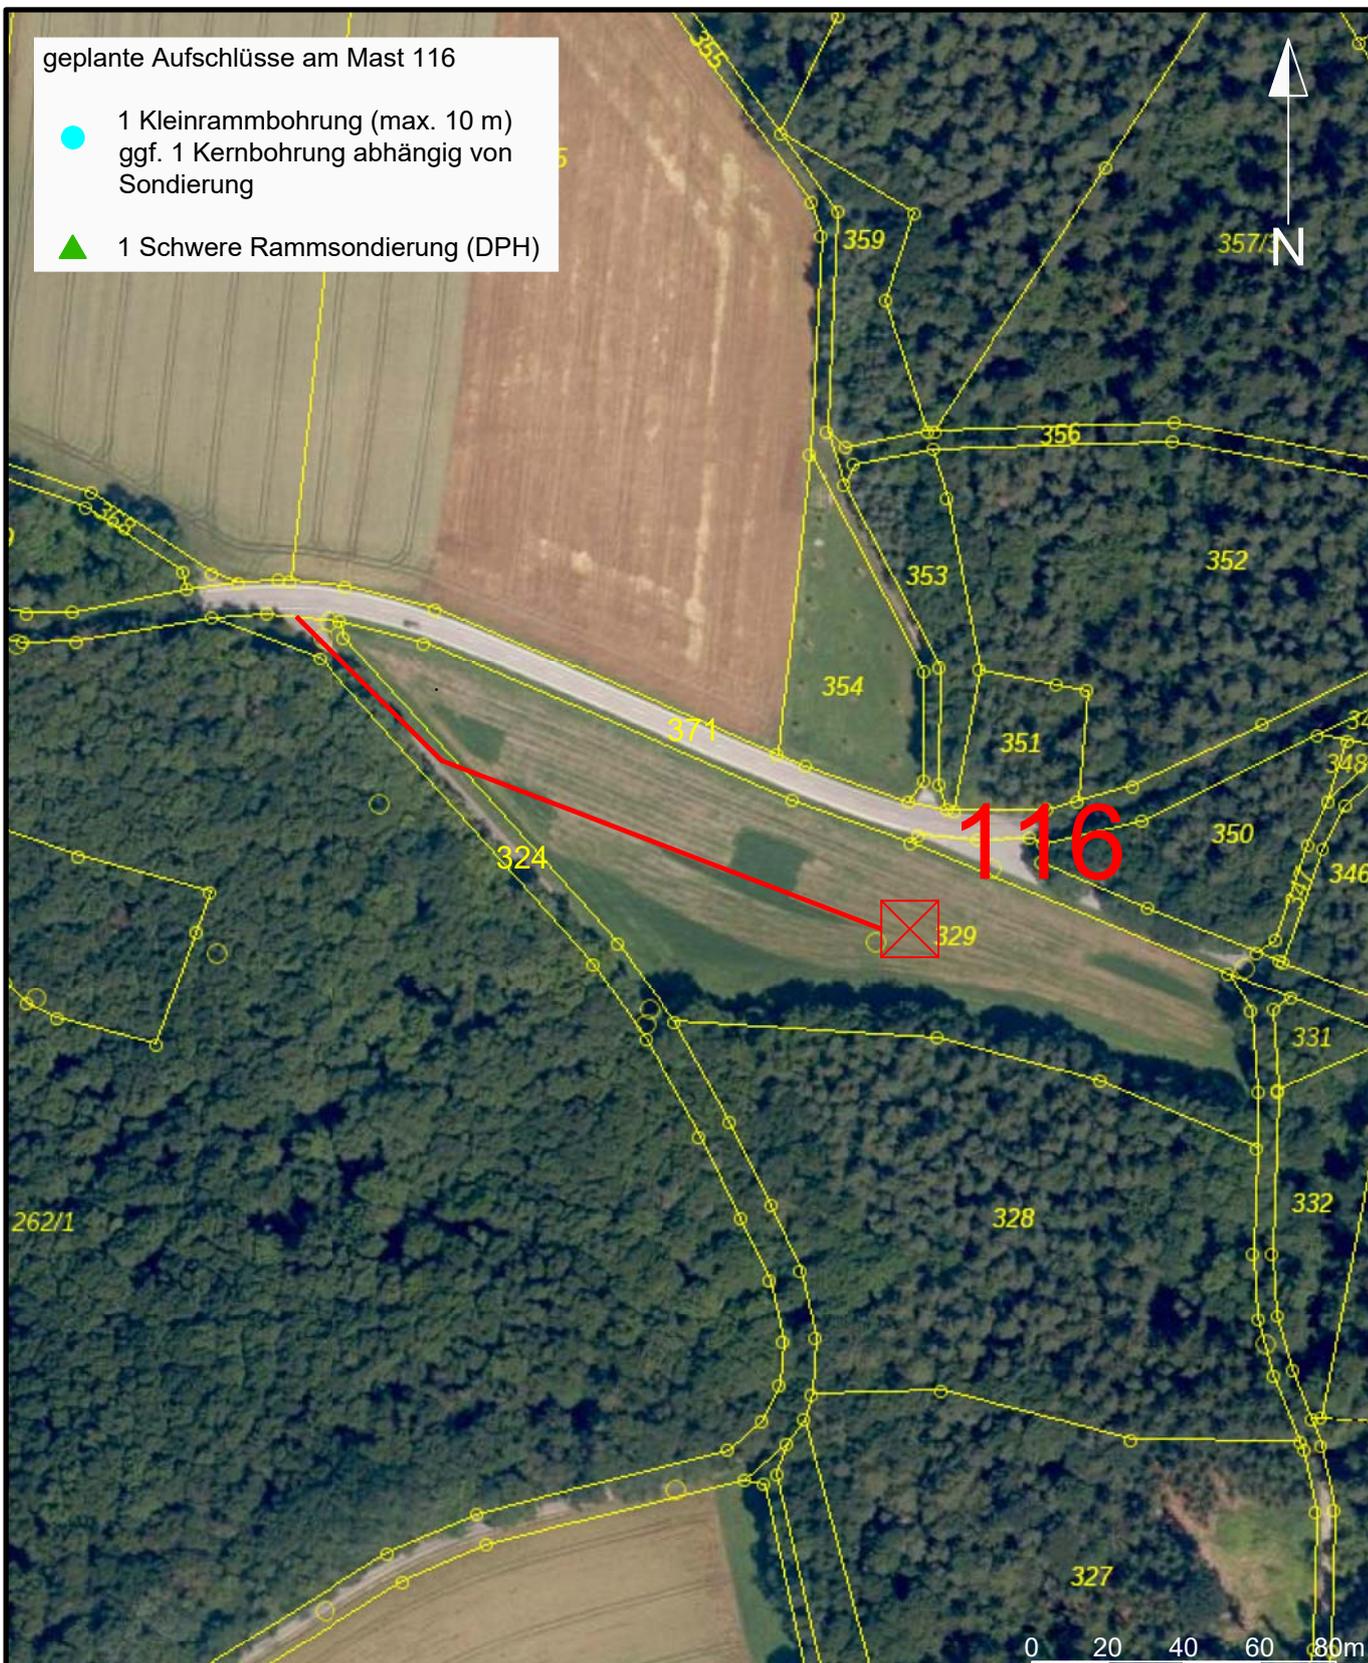

© Bayerische Vermessungsverwaltung 2023, Landesamt für Digitalisierung, Breitband und Vermessung



A 070 Juraleitung
BGHU Abschnitt B Nord
Ludersheim - UW Sittling

116 Mastnummer und Maststandort

- Zuwegung
- Flurstücksgrenze
- Gemarkungsgrenze
- 535/3 Flurstücksnummer

Anlage: B N-116

Projekt: 1880-01

Plan-Nr.: LP-B N-LKNM-116

Datum: 16.10.2023

Maßstab: 1:2.000

Gezeichnet: Behrens

Geprüft: Brunswig