



STADT BERCHING

BEBAUUNGSPLAN GRÜNORDNUNGSPLAN POLLANTEN - WEGSCHEID II 2. ÄNDERUNG M 1 : 1.000

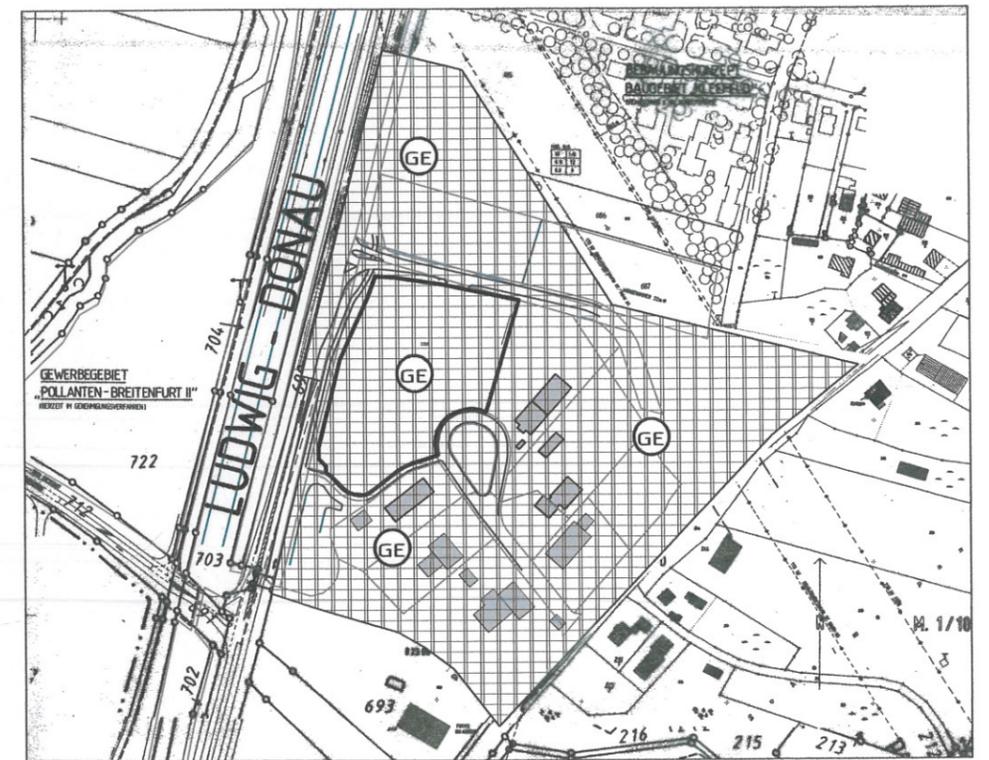

Übersichtsplan M 1:5.000

PLANUNG:

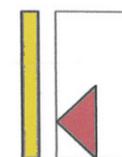

ARCHITEKTURBÜRO


MICHAEL KÜHNLEIN * DIPL. ING. ARCHITEKT
SOLLNGRIESBACHERSTR. 4
9 2 3 3 4 BERCHING

KÜHNLE

TEL. (08462) 94 13 - 0 * FAX (08462) 94
INFO <http://www.architekturbuero-kuehnl>
E-MAIL info@architekturbuero-kuehnl

Berching, 30.01.2012

Gezeichnet: G

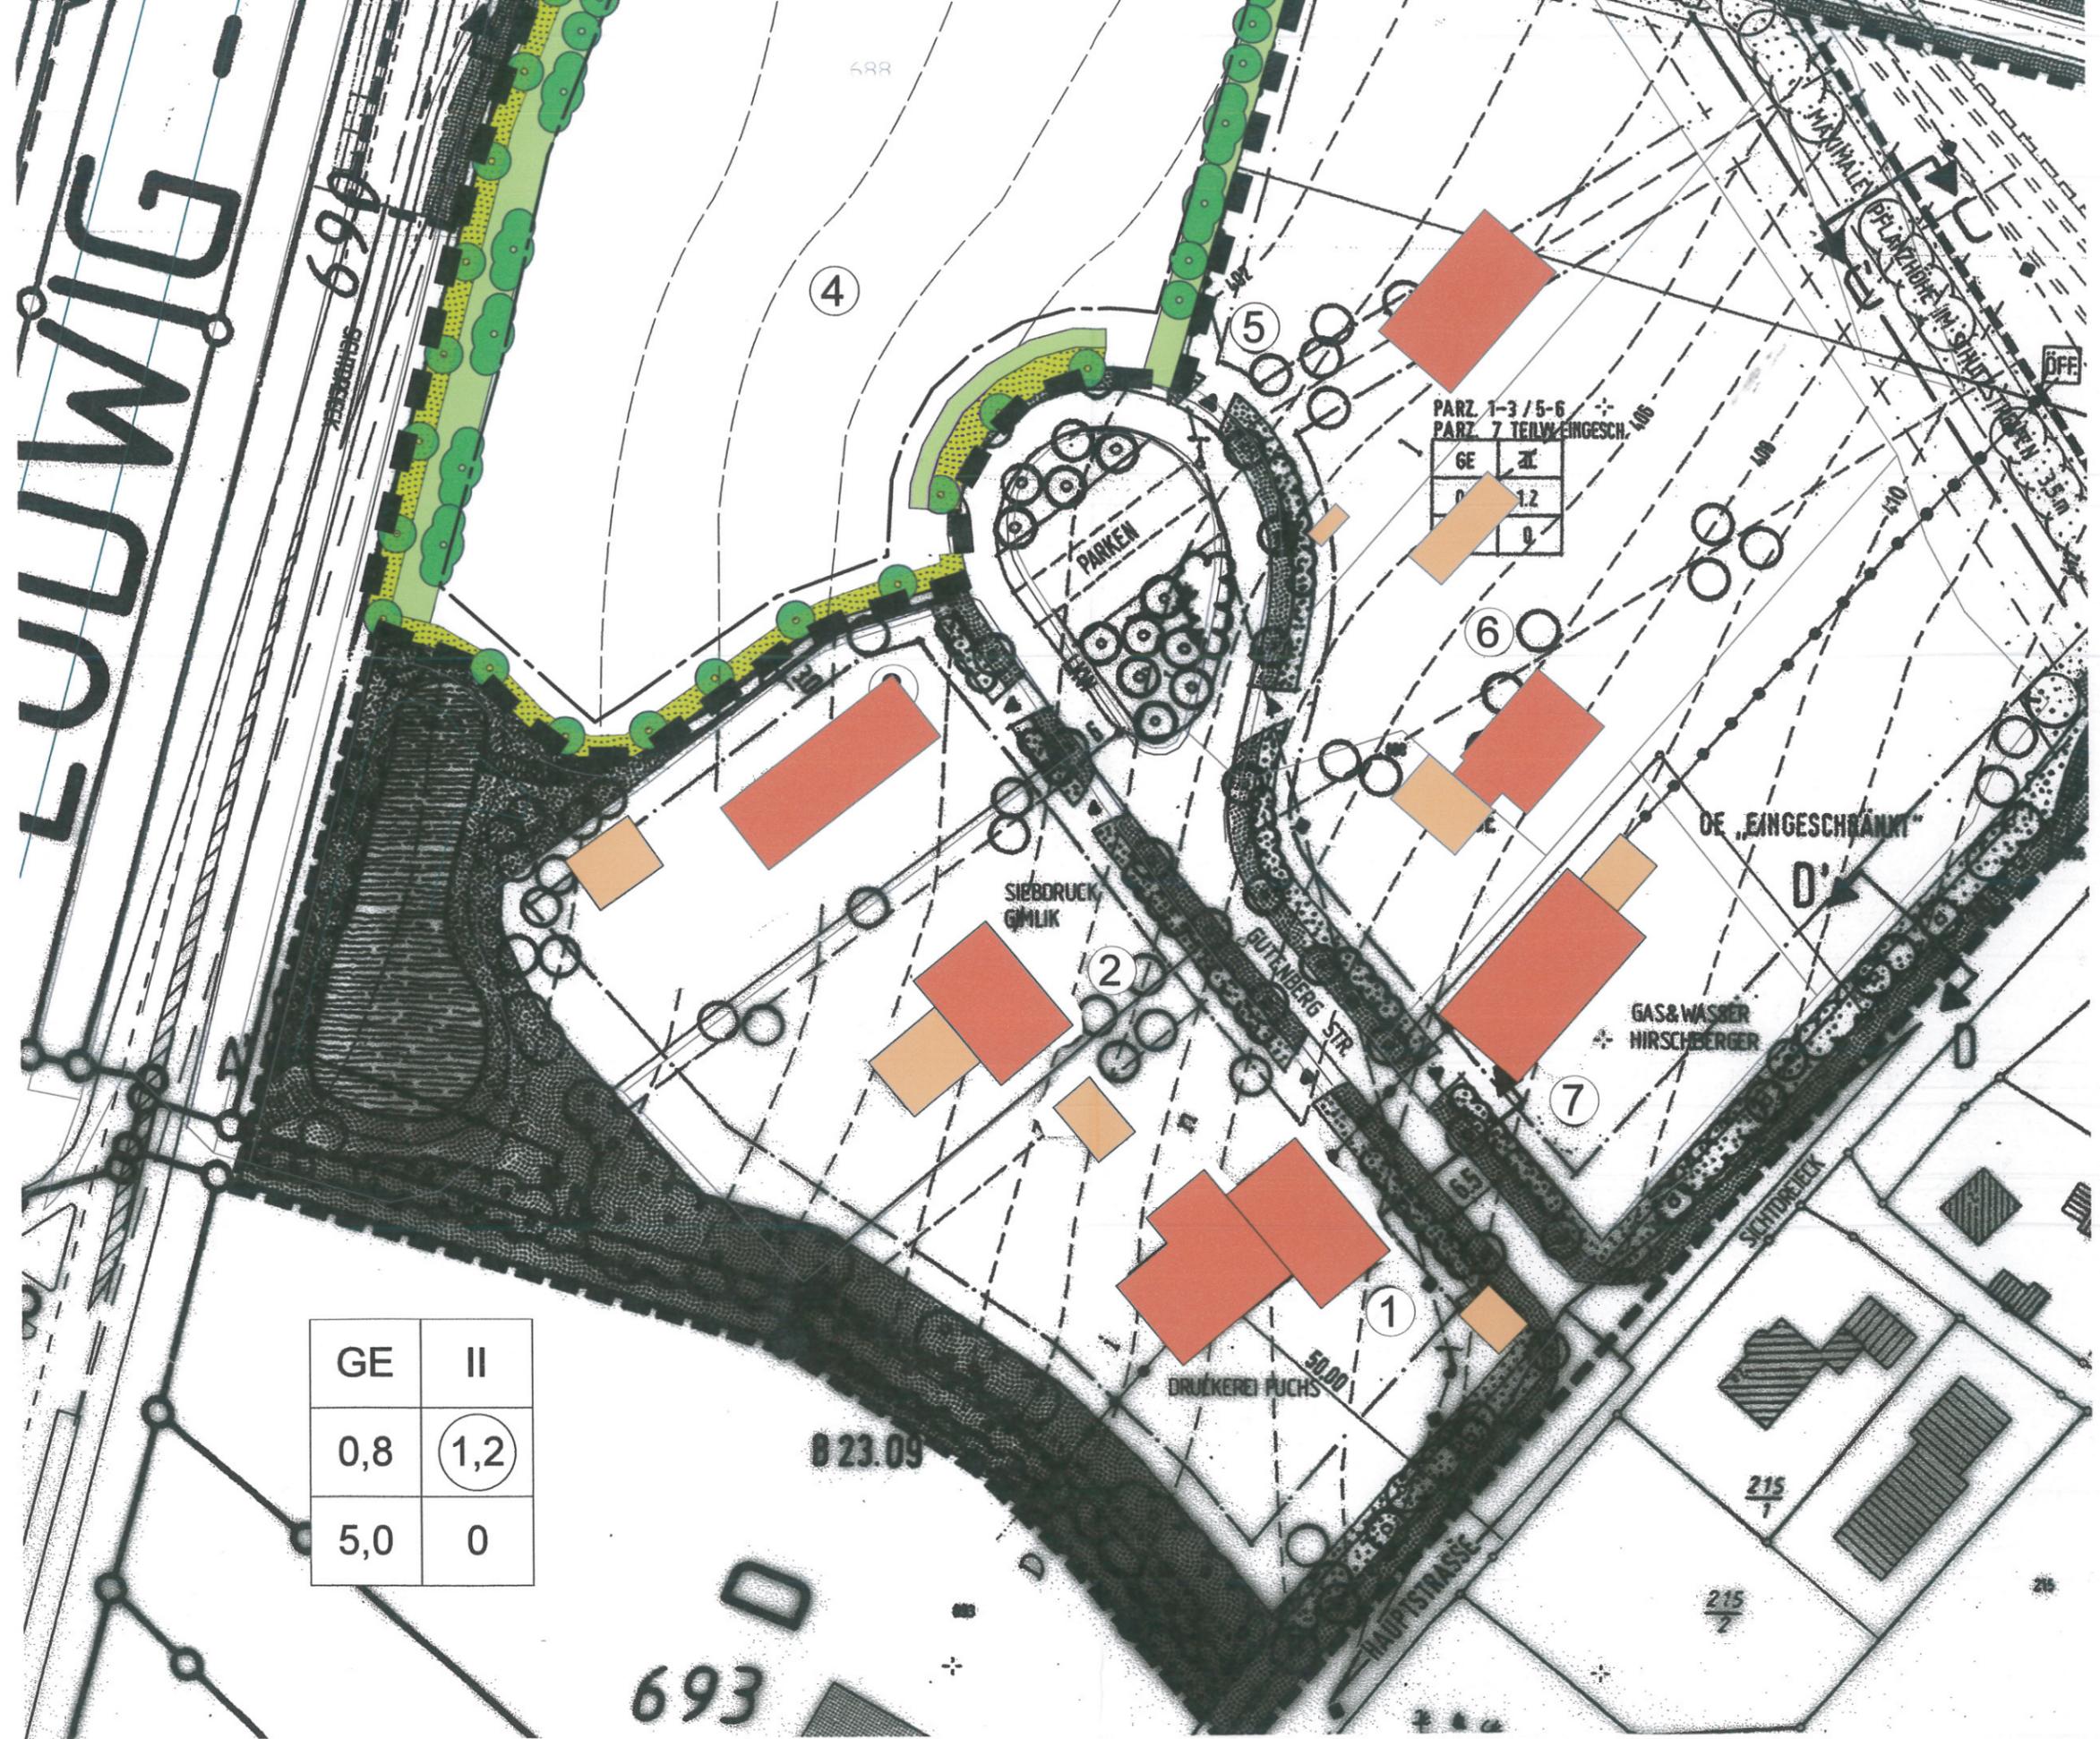

GE	II
0,8	1,2
5,0	0

PARZ. 1-3 / 5-6
PARZ. 7 TEILW. EINGESCH. 406

GE	II
0,8	1,2
5,0	0

STADT

BEBAUUNG
GRÜNORDNUNG
POLLANTEN
2. ÄNDERUNG
M 1 : 1.000



PLANUNG:

ARCHITECT
MICHAEL KÜHN
SOLLNGRUBER
9 2 3 3 4

Berching, 30.01.2011

Gebiet

Vollgeschosse als
Anzahl

Flächenzahl GRZ


Flächenzahl GFZ

Flurweise

Fluranzahl



öff. Grünfläche

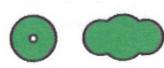

zu pflanzender Baum / Strauch




private Grünfläche



Baugrenzen



vorgeschl. Grundstücksteilung

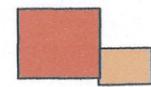

Gebäude Bestand



Geltungsbereich



Parzellennummer

866

Flurnummer




Flurkarte Bestand




Höhenlinien

ORBEGEBIET POLLANTEN - WEGSCHEID II VERORDNUNG M 1:1.000

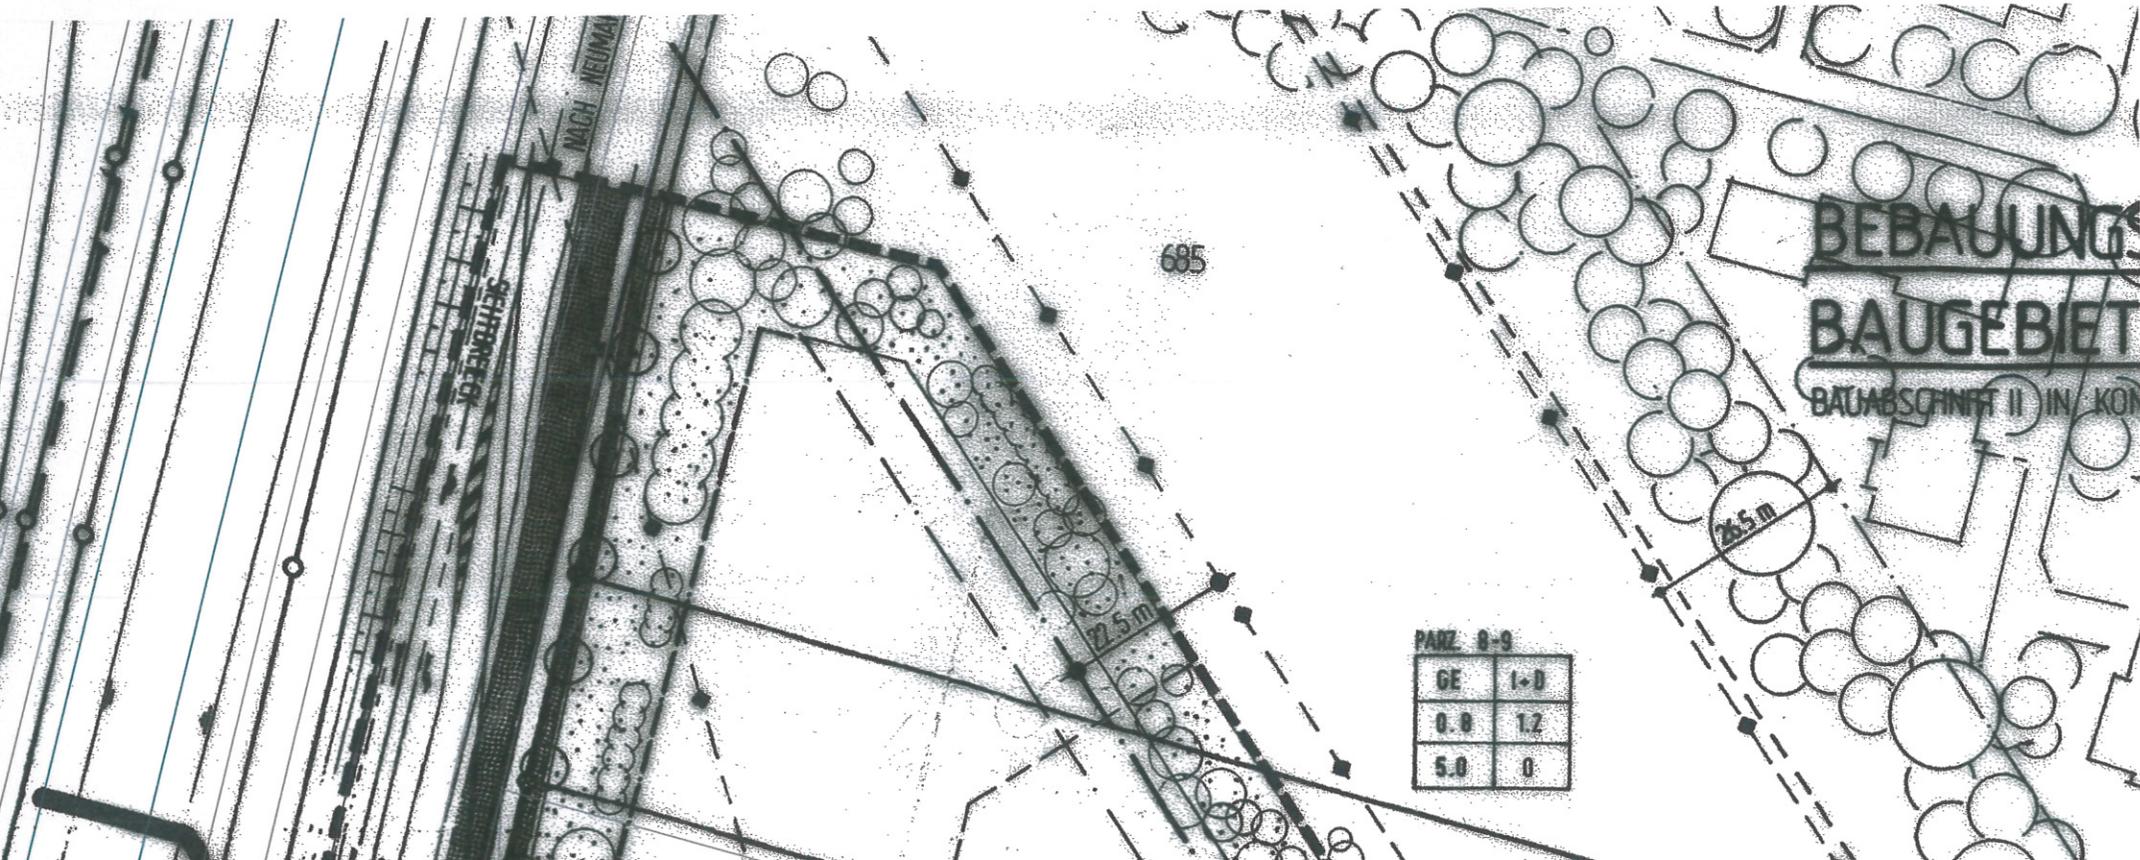

PARZ. 0-9	
GE	1-D
0.0	1.2
5.0	0

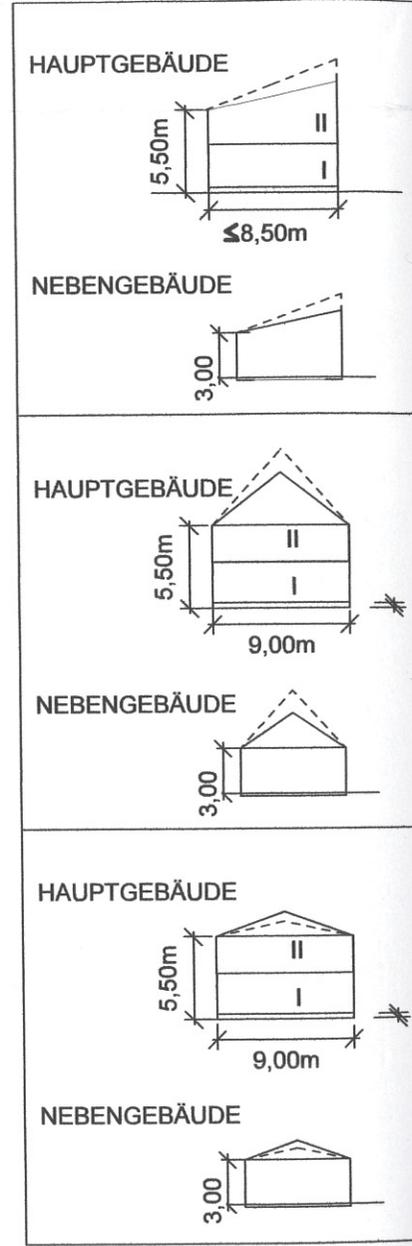


Bestandsplan mit Luft



- öff. Grünfläche
 - zu pflanzender Baum / Strauch
 - private Grünfläche
 - Baugrenzen
 - vorgeschl. Grundstücksteilung
 - Gebäude Bestand
- Geltungsbereich
 - Parzellennummer
 - Flurnummer
 - Flurkarte Bestand
 - Höhenlinien

STRAßE POLLANTEN - WEGSCHEID II

M 1:1.000

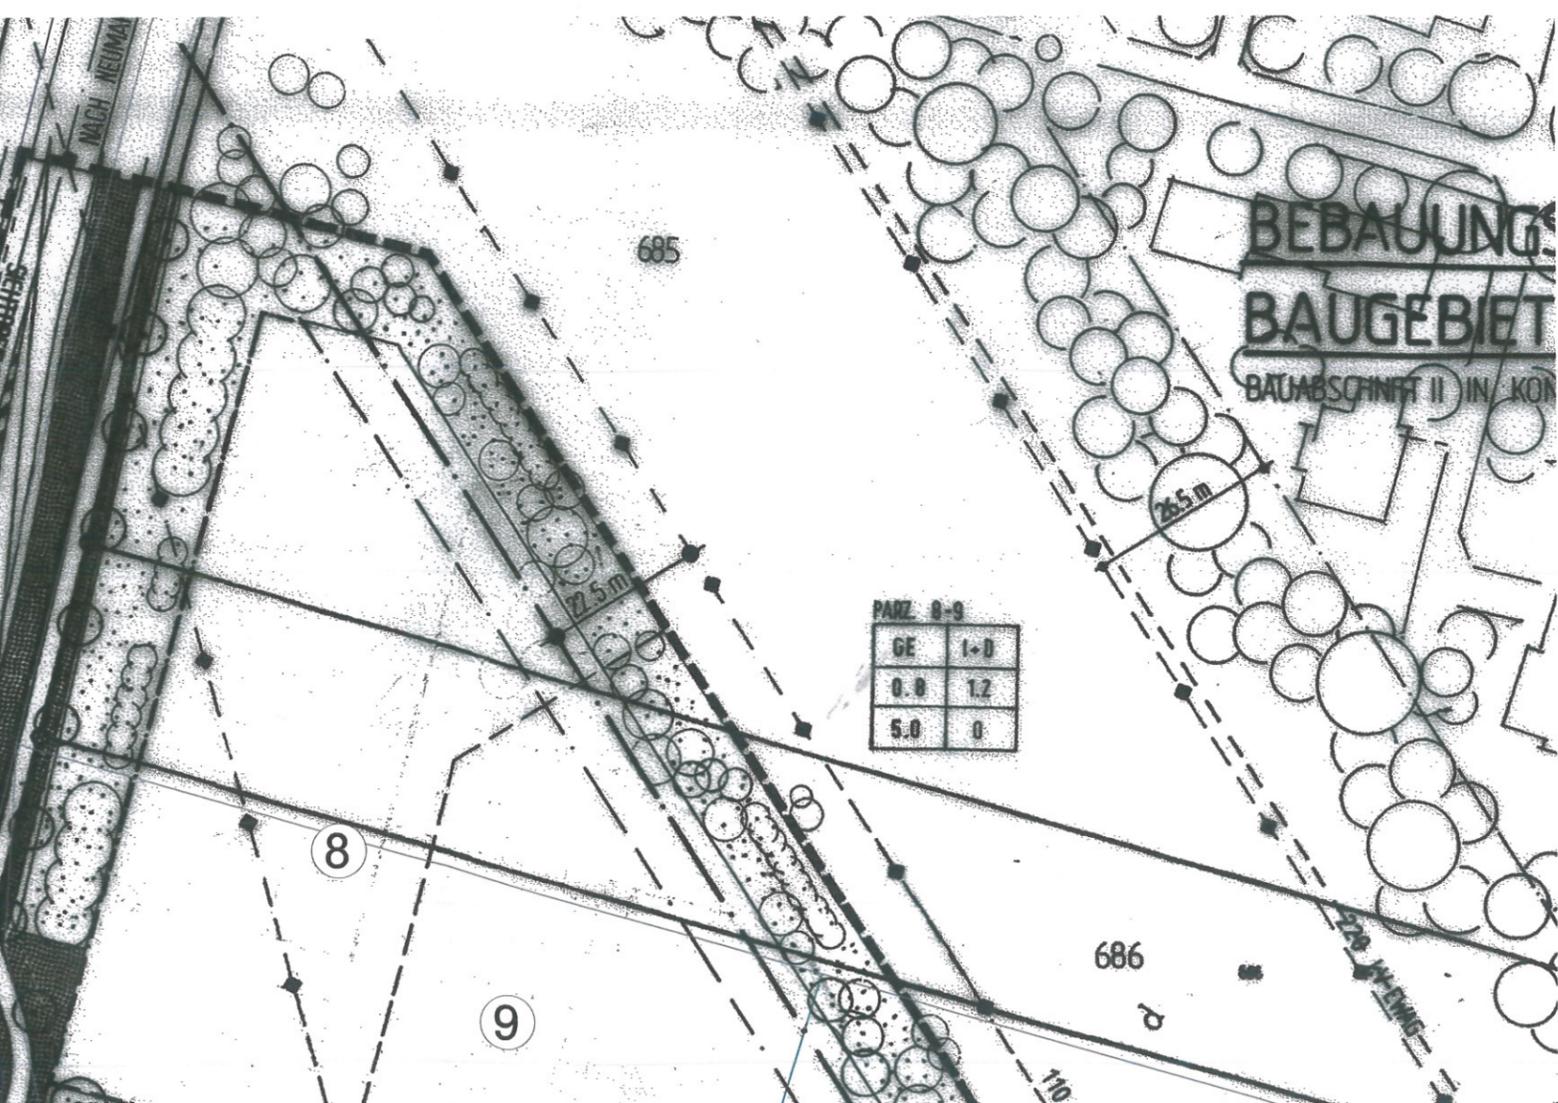

HAUPTGEBÄUDE

Einfaches Pultdach
Dachneigung 12° - 20°
Deckung Naturrot
Traufhöhe max. 6 m

NEBENGEBÄUDE

Dachneigung und Deckung wie Hauptgebäude, Wandhöhe 3 m

HAUPTGEBÄUDE

Satteldach 38° - 48°
Deckung Naturrot
Traufhöhe max. 6 m

NEBENGEBÄUDE

Dachneigung und Deckung wie Hauptgebäude, Wandhöhe 3 m

HAUPTGEBÄUDE

Zelt Dach Dachneigung 7° - 25°
Deckung Naturrot
Traufhöhe max. 6 m

NEBENGEBÄUDE

Dachneigung und Deckung wie Hauptgebäude, Wandhöhe 3 m

Bestandsplan mit Luftbild M 1:3000

