

Raitersaich - Ludersheim - Sittling - Altheim
380-kV-Ersatzneubauprojekt
LH-08-B52

Übersichtsplan

Mast Nr. 82 - Mast Nr. 34

Rückbau

Ltg.-Abschnitt B-Nord Sittling - Ludersheim_West

Legende:

Trassenband

Trassenachse

Rückbau

Trassenachse

Neubau

Trassenachse

Erdkabel


Grenzen

Land

Regierungsbezirk

Kreis

Stadt/Gem.

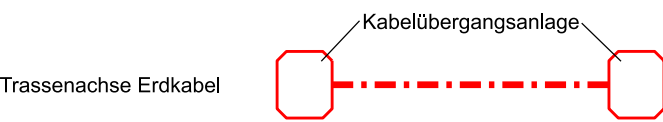

Zur Planfertigung verwendete TK 25: @ GeoBasis-DE / BKG (2021)

Planfeststellungsunterlage

Aufgestellt
Bayreuth,

27.11.2024

i.V. gez.: Julia Gotzler

i.V. gez.: Andreas Junginger

Firma
SWECO

Maßstab:
1 : 25 000

Ausgabedatum:
07.03.2025

Einheit:
Meter

Datum

Name

Bearb.

28.02.2025

Gepr.

03.03.2025

Dokumentenart:

Frey

Status:

Auslegung

Zust.

Änderung

Datum

Name

Tennet

