Datengrundlage: DOK 10 (Graustufen) https://geoservices.bayern.de/od/wms/dtk/v1/dok
Koordinatensystem: ETRS89 / UTM Zone 32N, ESPG 25832

0 | 400 | 800 | 1.200 | 1.600 | 2.000 [m]

Folgende Verkehrswege befinden sich außerhalb des Blattschnittes und sind deshalb in einem separaten Ausschnitt dargestellt.

W149 — Maßstab 1 : 10.000

Unterlage 3.2
Blatt 03 / 07

TenneT

Raitersaich-Ludersheim-Sittling-Altheim
380-kV-Ersatzneubauprojekt
LH-08-B171
Übersichtsplan

Wegenutzung
(vgl. Wegenutzungsliste, Unterlage 3.3)
Mast Nr. 92 - Mast Nr. 122 (LH-08-B171)
Mast Nr. 105 - Mast Nr. 146 (LH-08-B52)
Ltg.-Abschnitt B-Nord Sittling - Ludersheim_West

Legende:

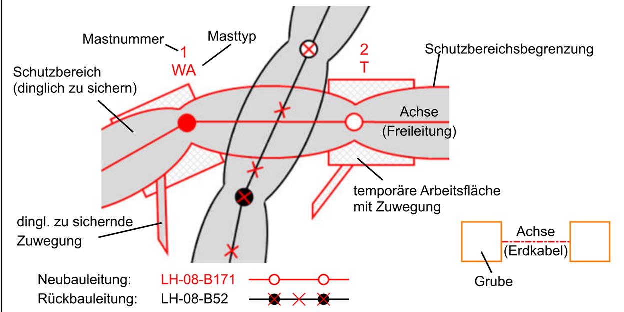

Neubauleitung: LH-08-B171
Rückbauleitung: LH-08-B52
WA - Winkelabspannmast
T - Tragmast
W1 Lfd. Nr. Verkehrswege

Grenzen:
- Land
- Kreis
- Stadt/Gemeinde

Straßen:
- Bundesstraße
- Landesstraße
- Kreisstraße
- Gemeindestraße
- Wirtschaftsweg

- Bahnübergang
- Brücke
- Durchlass

Planfeststellungsunterlage

Aufgestellt
Bayreuth, 27.11.2024

i.V. gez.: Julia Gotzler   i.V. gez.: Andreas Junginger

SWECO

Maßstab: 1 : 10.000
Einheit: Meter

	Datum	Name
Bearb.	25.10.2024	IHB
Gepr.	28.10.2024	Krüger
Norm	DIN EN 50341:2016-04	
Org.-Einheit		-

Zust.	Änderung	Datum	Name

Status: Auslegung