Raitersaich - Ludersheim - Sittling - Altheim
380-kV-Ersatzneubauprojekt
LH-08-B171

Lage-/Rechtserwerbsplan

Mast Nr. 53 bis Mast Nr. 58, Zuwegung (B171)

Ltg.-Abschnitt B-Nord Sittling - Ludersheim_West

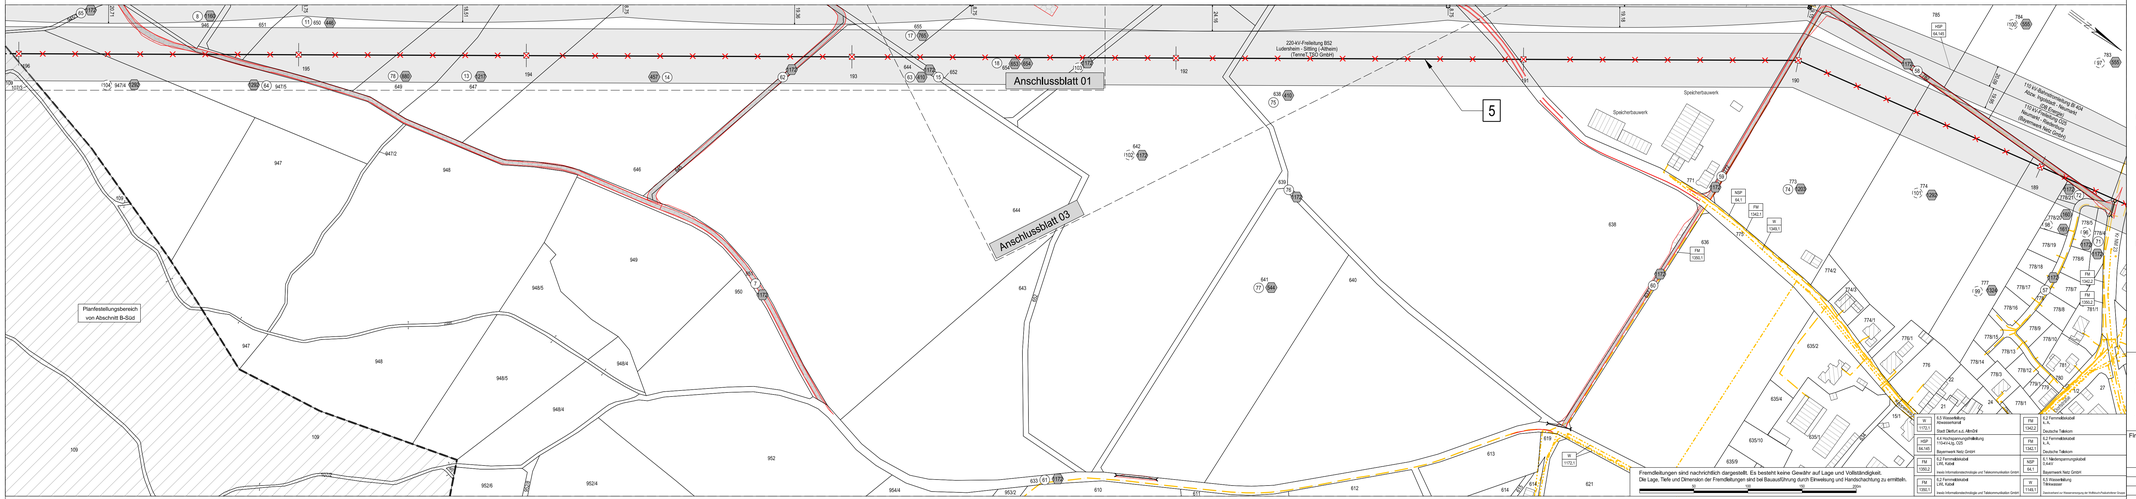

Legende Freileitung:

Legende Erdkabel:

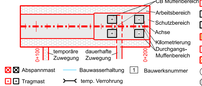

Grenzen
- Regierungsbezirk
- Kreis
- Stadt/Gem.
- Gemarkung
- Flurstück
- Flurbereinigung

Fremdleitungen
- Kabel
- Freileitung
- Rohrleitung
- Richtfunk

Rechtserwerb:
- dauerhafte Flächeninanspruchnahme durch "dingliche Sicherung"
- beständige Flächeninanspruchnahme durch Neubau
- beständige "dingliche Sicherung"
- beständige Flächeninanspruchnahme durch Rückbau
- bestehende "dingliche Sicherung" dauerhafte Flächeninanspruchnahme durch Neubau
- beständige Flächeninanspruchnahme durch Provisorium
- dauerhafter Erwerb Kabelübergangsanlage
- Grundstückskoordinatennummer Neubau/Rückbau
- Eigentümerschlüsselnummer
- 37 Flurstücksnummer

Geobasisdaten: Bayerische Vermessungsverwaltung (Stand: 2022)

Planfeststellungsunterlage

Aufgestellt
Bayreuth, 27.11.2024

i.V. gez.: Julia Gotzler
i.V. gez.: Andreas Junginger

Behördenvermerke:

Firma	Maßstab: 1:2000	Ausgabedatum: 09.04.2025
SWECO	Einheit: Meter	

	Datum	Name
Bearb.	04.04.2025	Rapoport
Gepr.	07.04.2025	Frey

Dokumentenart:

Status: Auslegung

Zust.	Änderung	Datum	Name

TenneT