Raitersaich - Ludersheim - Sittling - Altheim
380-kV-Ersatzneubauprojekt
LH-08-B171

Lage-/Rechtserwerbsplan

Mast Nr. 61 bis Mast Nr. 63, Zuwegung (B171)

Ltg.-Abschnitt B-Nord Sittling - Ludersheim_West

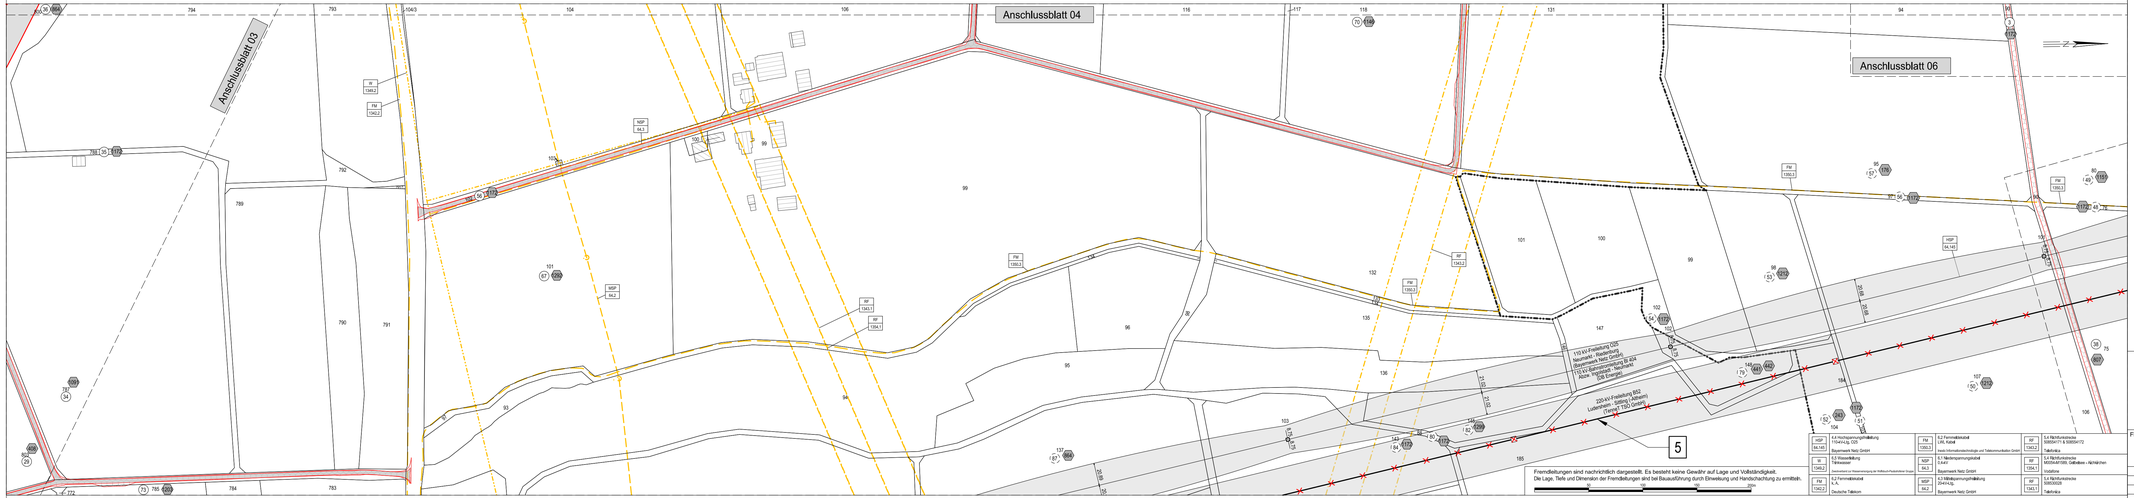

Landkreis Neumarkt i.d. OPf. | Stadt Dietfurt a.d. Altmühl | Gemarkung Zell | Gemarkung Arnsdorf

Legende Freileitung:

Legende Erdkabel:

Absperrmast
Tragmast
temp. Verrohrung

Grenzen
- Regierungsbezirk
- Kreis
- Stadt/Gem.
- Gemarkung
- Flurstück
- Flurbereinigung

Fremdleitungen
- Kabel
- Freileitung
- Rohrleitung
- Richtfunk

Rechtserwerb:
- dauerhafte Flächeninanspruchnahme durch "dingliche Sicherung"
- baubedingte Flächeninanspruchnahme durch Neubau
- bestehende "dingliche Sicherung"
- baubedingte Flächeninanspruchnahme durch Rückbau
- bestehende "dingliche Sicherung" "dauerhafte Flächeninanspruchnahme durch Neubau
- baubedingte Flächeninanspruchnahme durch Provisorium
- dauerhafter Erwerb Kabelübergangsanlage

Bauwerksentfaltung 1 Bauwerksnummer
Grundstücksordnungsnummer Neubau/Rückbau
Eigentümerschlüsselnummer
37 Flurstücksnummer

Geobasisdaten: Bayerische Vermessungsverwaltung (Stand: 2022)

Planfeststellungsunterlage

Aufgestellt
Bayreuth, 27.11.2024

I.V. gez.: Julia Gotzler | I.V. gez.: Andreas Junginger

Behördenvermerke:

Firma: SWECO

Maßstab: 1:2000	Ausgabedatum: 09.04.2025
Einheit: Meter	

	Datum	Name
Bearb.	04.04.2025	Rapoport
Gepr.	07.04.2025	Frey
Dokumentenart:		
Status: Auslegung		

TenneT

Zust.	Änderung	Datum	Name