Raitersaich - Ludersheim - Sittling - Altheim
380-kV-Ersatzneubauprojekt
LH-08-B171

Lage-/Rechtserwerbsplan

Mast Nr. 68 bis Mast Nr. 71 (B171)

Ltg.-Abschnitt B-Nord Sittling - Ludersheim_West

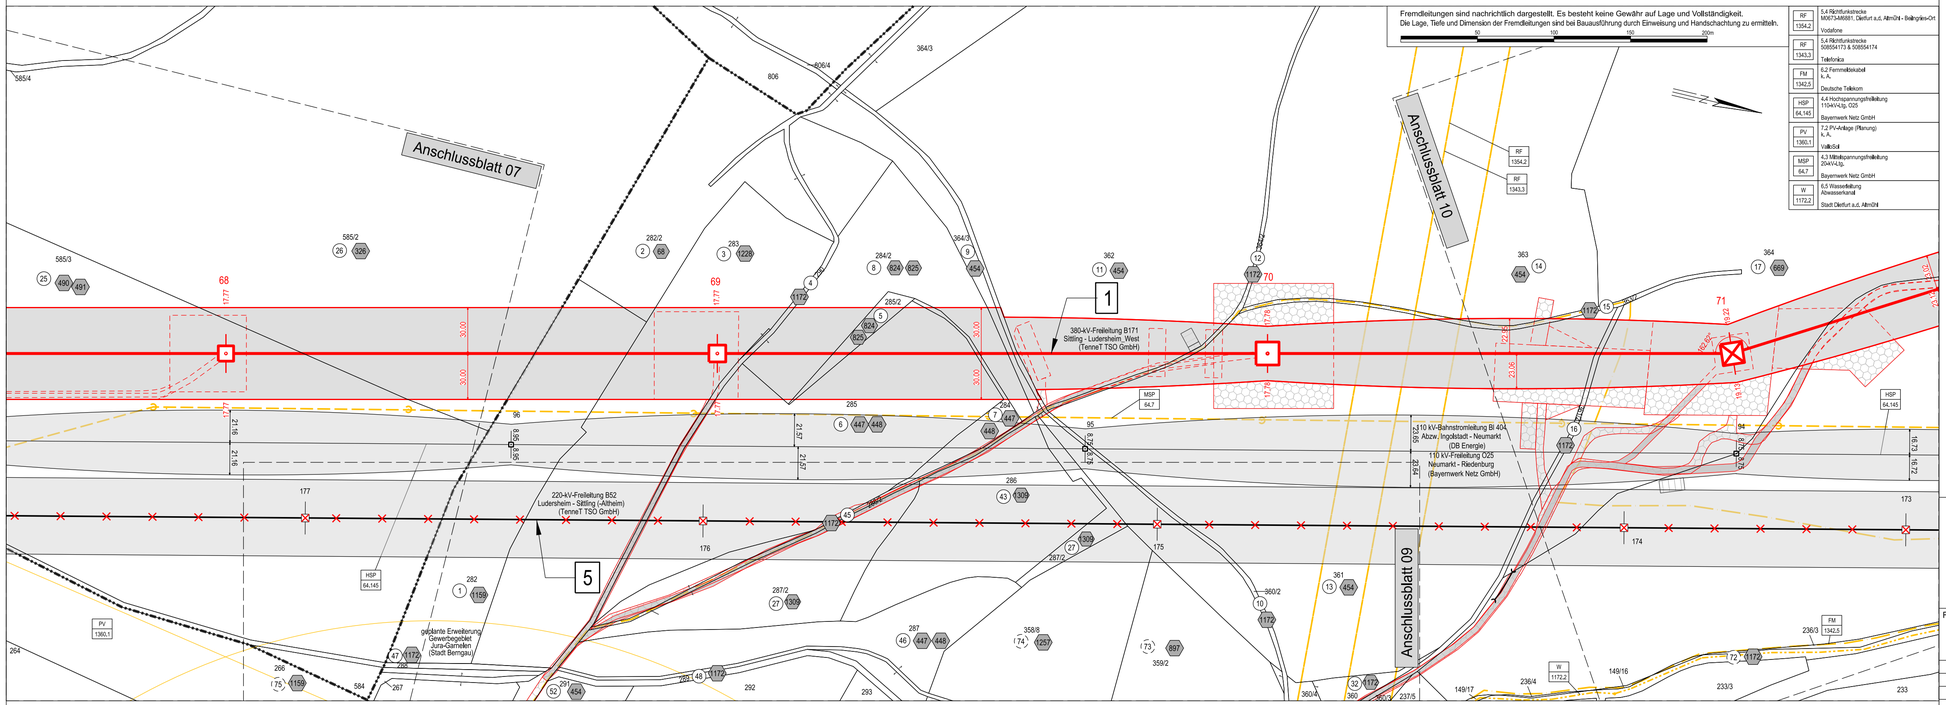

Landkreis Neumarkt i.d. OPf.
Stadt Dietfurt a.d. Altmühl

Gemarkung Arnsdorf

Gemarkung Töging

Gemarkung Griesstetten

Legende Freileitung:

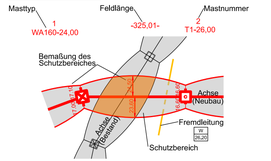

Legende Erdkabel:

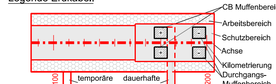

Abspannmast | Bauwasserhaltung | 1 | Bauwerksnummer
Tragmast | temp. Verrohrung
Grundstücksordnungsnummer Neubau/Rückbau
Eigentümerschlüsselnummer
37 Flurstücksnummer

Grenzen
Regierungsbezirk
Kreis
Stadt/Gem.
Gemarkung
Flurstück
Flurbereinigung

Fremdleitungen
Kabel
Freileitung
Rohrleitung
Richtfunk

Rechtserwerb:
dauerhafte Flächeninanspruchnahme durch "dingliche Sicherung"
bauzeitliche Flächeninanspruchnahme durch Neubau
bestehende "dingliche Sicherung"
bauzeitliche Flächeninanspruchnahme durch Rückbau
bestehende "dingliche Sicherung" /dauerhafte Flächeninanspruchnahme durch Neubau
bauzeitliche Flächeninanspruchnahme durch Provisorium
dauerhafter Erwerb Kabelübergangsanlage

Geobasisdaten: Bayerische Vermessungsverwaltung (Stand: 2022)

Planfeststellungsunterlage

Aufgestellt
Bayreuth, 27.11.2024

i.V. gez.: Julia Gotzler

i.V. gez.: Andreas Junginger

Behördenvermerke:

Firma	Maßstab:	Ausgabedatum:
SWECO	1:2000	09.04.2025
	Einheit: Meter	

	Datum	Name
Bearb.	04.04.2025	Rapoport
Gepr.	07.04.2025	Frey
Dokumentenart:		
Status: Auslegung		

Zust.	Änderung	Datum	Name

TenneT