


Raitersaich - Ludersheim - Sittling - Altheim
380-kV-Ersatzneubauprojekt
LH-08-B171
Lage-/Rechtserwerbsplan
Mast Nr. 89 bis Mast Nr. 92 (B171)
Mast Nr. 72 (O25/BL404)
Ltg.-Abschnitt B-Nord Sittling - Ludersheim_West

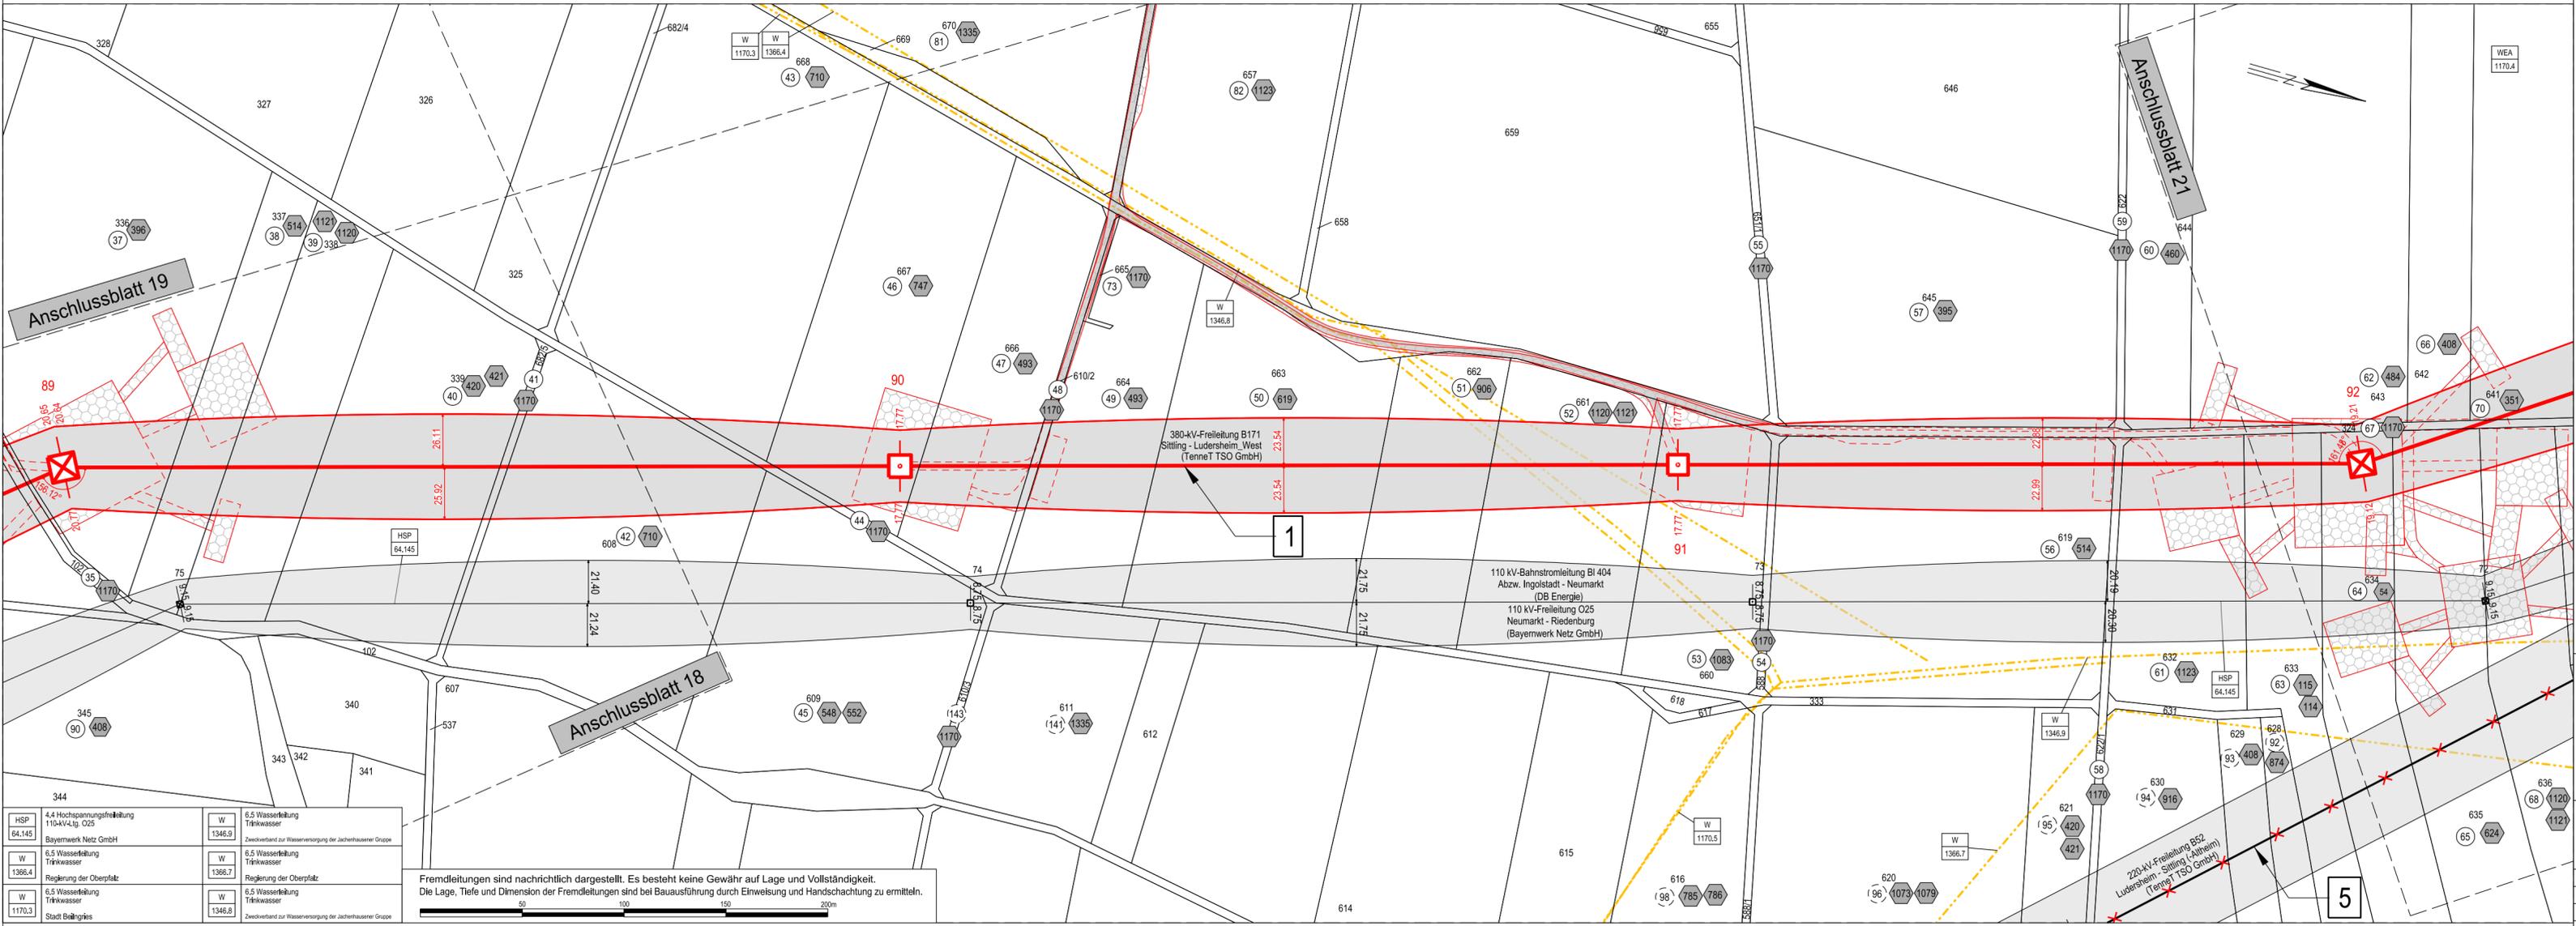

Legende Freileitung:

Masttyp: 1 WA160-24.00, 2 T1-26.00
Feldlänge: -325.01-
Bemaßung des Schutzbereiches

Legende Erdkabel:

Arbeitsbereich, Schutzbereich, Achse, Kilometrierung, Durchgangsmuffenbereich, temporäre Zuwegung, dauerhafte Zuwegung

Grenzen:
Regierungsbezirk, Kreis, Stadt/Gem., Gemarkung, Flurstück, Flurbereinigung

Fremdleitungen:
Kabel, Freileitung, Rohrleitung, Richtfunk

Rechtserwerb:
dauerhafte Flächeninanspruchnahme durch "dingliche Sicherung", bauzeitliche Flächeninanspruchnahme durch Neubau, bestehende "dingliche Sicherung", bauzeitliche Flächeninanspruchnahme durch Rückbau, bestehende "dingliche Sicherung" /dauerhafte Flächeninanspruchnahme durch Neubau, bauzeitliche Flächeninanspruchnahme durch Provisorium, dauerhafter Erwerb Kabelübergangsanlage

Geobasisdaten: Bayerische Vermessungsverwaltung (Stand: 2022)

HSP 64.145	4.4 Hochspannungsfreileitung 110-kV-Ltg. O25 Bayernwerk Netz GmbH	W 1346.9	6.5 Wasserleitung Trinkwasser Zweckverband zur Wasserversorgung der Jächerhäuserner Gruppe
W 1366.4	6.5 Wasserleitung Trinkwasser Regierung der Oberpfalz	W 1366.7	6.5 Wasserleitung Trinkwasser Regierung der Oberpfalz
W 1170.3	6.5 Wasserleitung Trinkwasser Stadt Beilngries	W 1346.8	6.5 Wasserleitung Trinkwasser Zweckverband zur Wasserversorgung der Jächerhäuserner Gruppe

Fremdleitungen sind nachrichtlich dargestellt. Es besteht keine Gewähr auf Lage und Vollständigkeit. Die Lage, Tiefe und Dimension der Fremdleitungen sind bei Bauausführung durch Einweisung und Handschachtung zu ermitteln.



Planfeststellungsunterlage

Aufgestellt Bayreuth, 27.11.2024

i.V. gez.: Julia Gotzler i.V. gez.: Andreas Junginger

Firma	sweco	Maßstab:	1:2000	Ausgabedatum:	09.04.2025
		Einheit:	Meter		
		Bearb.:	04.04.2025	Datum:	Rapoport
		Gepr.:	07.04.2025	Name:	Frey
		Dokumentenart:			
		Status:	Auslegung		
Zust.	Änderung	Datum	Name		

Tennet

Landkreis Eichstätt

Stadt Beilngries

Gemarkung Kevenhüll