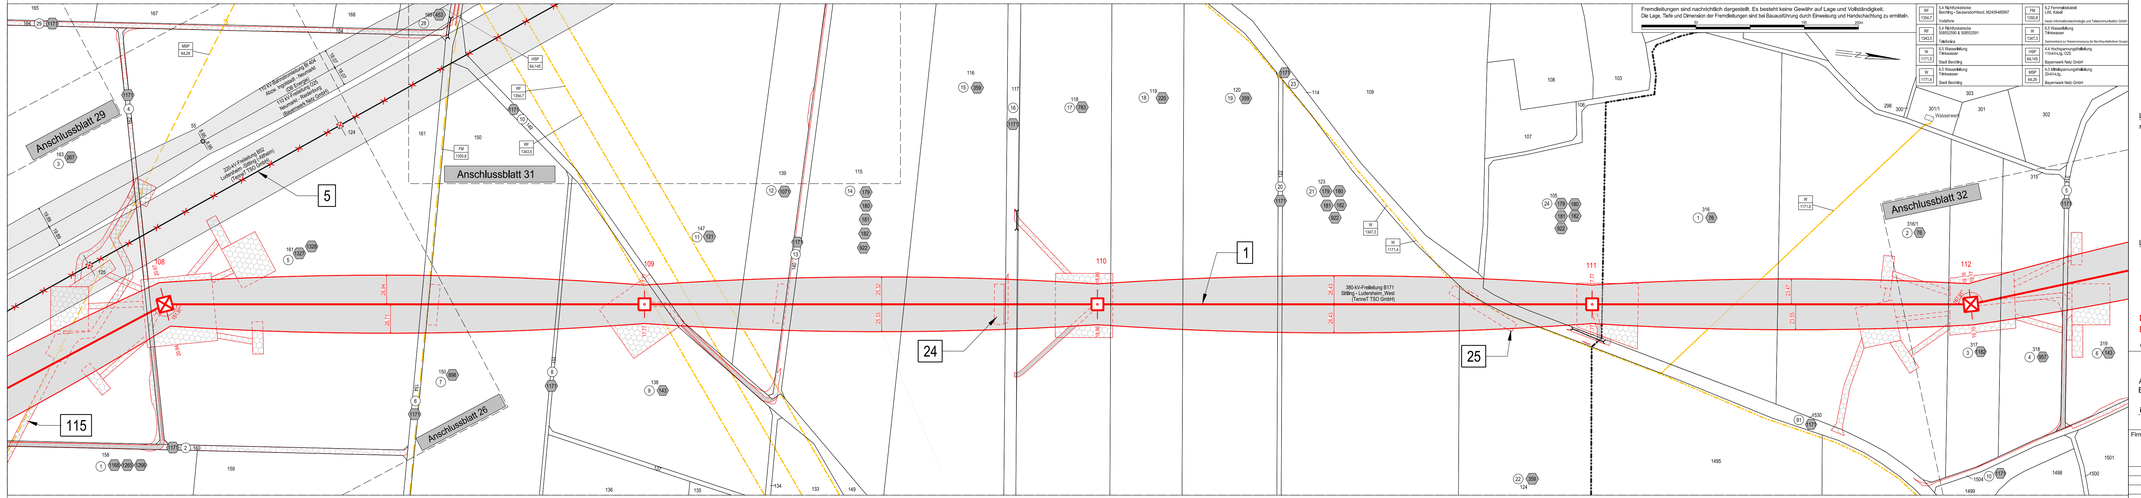

Unterlage 4.1.1
Blatt 30 / 72

Raitersaich - Ludersheim - Sittling - Altheim
380-kV-Ersatzneubauprojekt
LH-08-B171

Lage-/Rechtserwerbsplan

Mast Nr. 108 bis Mast Nr. 112 (B171)

Ltg.-Abschnitt B-Nord Sittling - Ludersheim_West

Legende Freileitung:

Legende Erdkabel:

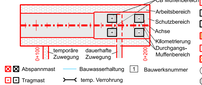

- Absperrmast
- Tragmast
- Bauwerksaufstellung
- temp. Verrohrung
- Bauwerksnummer

Geobasisdaten: Bayerische Vermessungsverwaltung (Stand: 2022)

Grenzen
- Regierungsbezirk
- Kreis
- Stadt/Gem.
- Gemarkung
- Flurstück
- Flurbereinigung

Fremdleitungen
- Kabel
- Freileitung
- Rohrleitung
- Richtfunk

Rechtserwerb:
- dauerhafte Flächeninanspruchnahme durch "dingliche Sicherung"
- bauzeitliche Flächeninanspruchnahme durch Neubau
- bestehende "dingliche Sicherung"
- bauzeitliche Flächeninanspruchnahme durch Rückbau
- bestehende "dingliche Sicherung" /dauerhafte Flächeninanspruchnahme durch Neubau
- bauzeitliche Flächeninanspruchnahme durch Provisorium
- dauerhafter Erwerb Kabelübergangsanlage
- Grundstücksordnungsnummer Neubau/Rückbau
- Eigentümerschlüsselnummer
- Flurstücksnummer

Planfeststellungsunterlage

Aufgestellt
Bayreuth, 27.11.2024

i.V. gez.: Julia Gotzler
i.V. gez.: Andreas Junginger

Behördenvermerke:

Firma	Maßstab: 1:2000	Ausgabedatum: 09.04.2025
SWECO	Einheit: Meter	

	Datum	Name
Bearb.	04.04.2025	Rapoport
Gepr.	07.04.2025	Frey
Dokumentenart:		
Status: Auslegung		

Zust.	Änderung	Datum	Name