115 T1 - 56.00 | - 305.29 - | 116 T1 - 56.00 | - 341.17 - | 117 T1 - 56.00 | - 302.75 - | 118 WA140 - 57.00

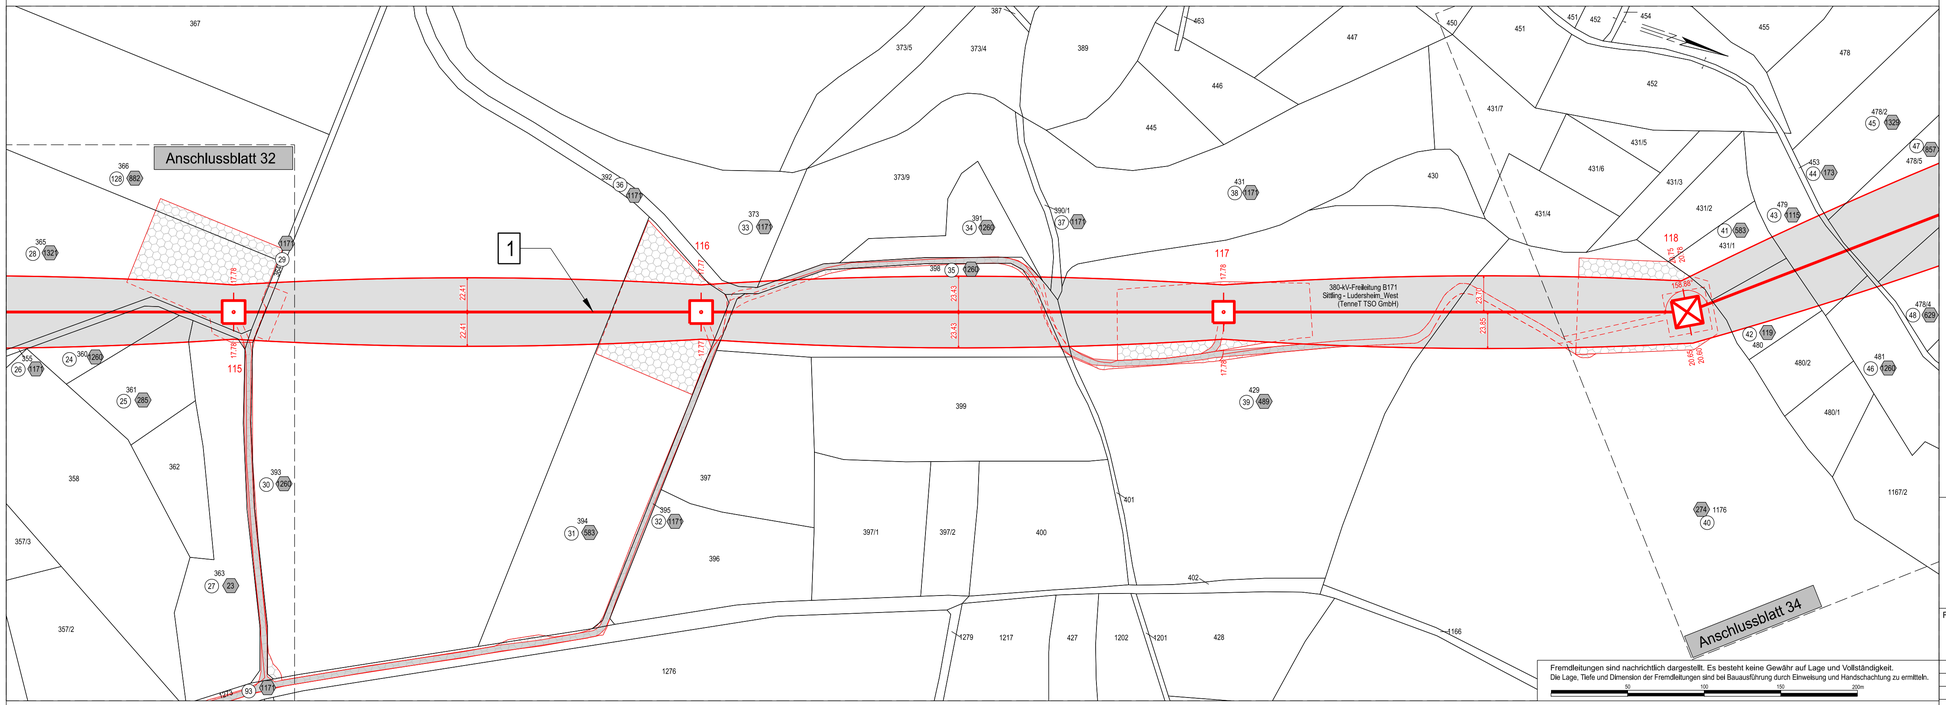

Landkreis Neumarkt i.d. OPf. | Stadt Berching | Gemarkung Pollanten

Raitersaich - Ludersheim - Sittling - Altheim
380-kV-Ersatzneubauprojekt
LH-08-B171

Lage-/Rechtserwerbsplan

Mast Nr. 115 bis Mast Nr. 118 (B171)

Ltg.-Abschnitt B-Nord Sittling - Ludersheim_West

Legende Freileitung:

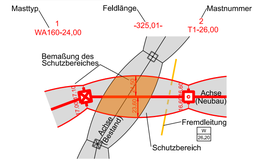

Legende Erdkabel:

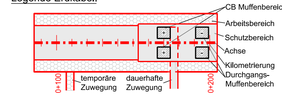

Abspannmast | Tragmast | Bauwasserhaltung | temp. Verrohrung | Bauwerksnummer | Grundstücksordnungsnummer Neubau/Rückbau | Eigentümerschlüsselnummer | Flurstücksnummer

Grenzen
- Regierungsbezirk
- Kreis
- Stadt/Gem.
- Gemarkung
- Flurstück
- Flurbereinigung

Fremdleitungen
- Kabel
- Freileitung
- Rohrleitung
- Richtfunk

Rechtserwerb:
- dauerhafte Flächeninanspruchnahme durch "dingliche Sicherung"
- bauzeitliche Flächeninanspruchnahme durch Neubau
- bestehende "dingliche Sicherung"
- bauzeitliche Flächeninanspruchnahme durch Rückbau
- bestehende "dingliche Sicherung" /dauerhafte Flächeninanspruchnahme durch Neubau
- bauzeitliche Flächeninanspruchnahme durch Provisorium
- dauerhafter Erwerb Kabelübergangsanlage

Geobasisdaten: Bayerische Vermessungsverwaltung (Stand: 2022)

Planfeststellungsunterlage

Aufgestellt
Bayreuth, 27.11.2024

i.V. gez.: Julia Gotzler | i.V. gez.: Andreas Junginger

Behördenvermerke:

Firma	Maßstab: 1:2000	Ausgabedatum: 09.04.2025
SWECO	Einheit: Meter	

Zust.	Änderung	Datum	Name
		Datum	Name
		Bearb. 04.04.2025	Rapoport
		Gepr. 07.04.2025	Frey
		Dokumentenart:	
		Status: Auslegung	

TenneT