


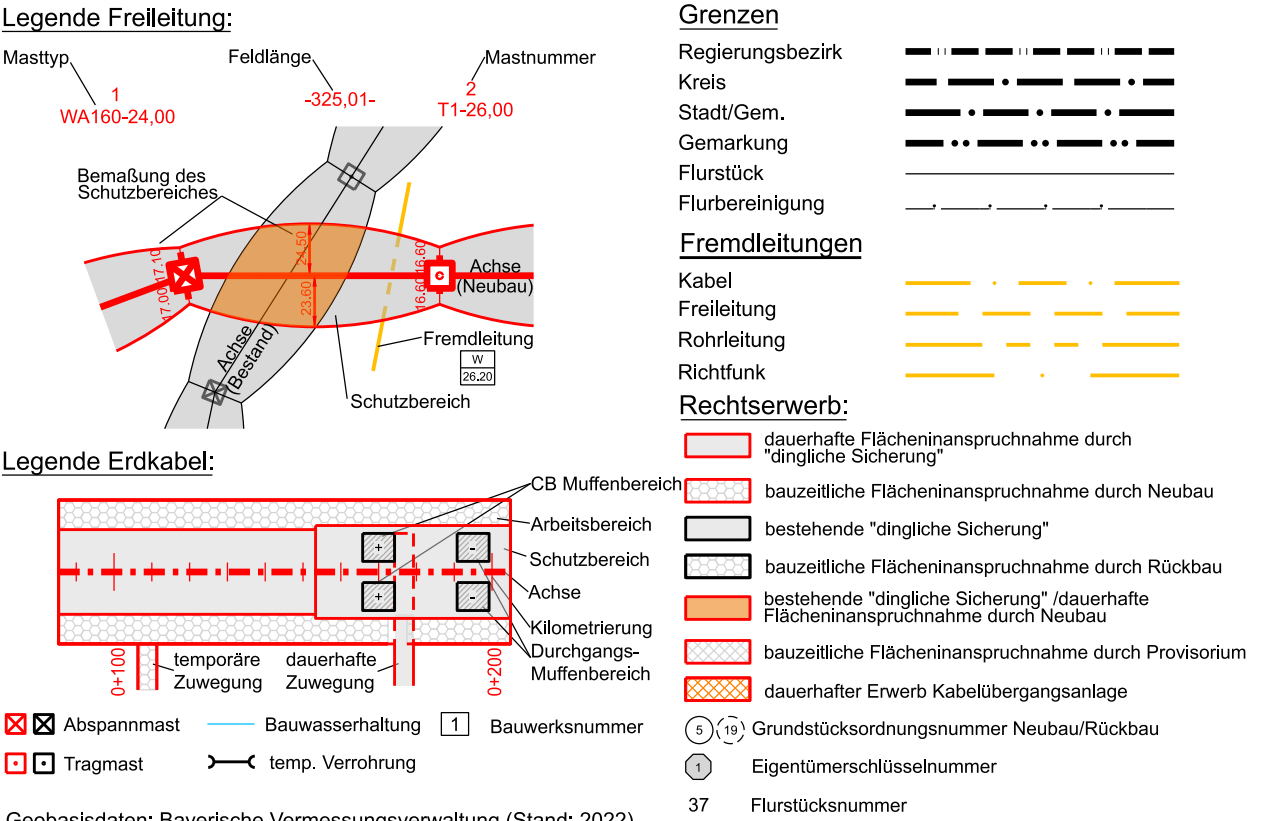

Raitersaich - Ludersheim - Sittling - Altheim
380-kV-Ersatzneubauprojekt
LH-08-B171
Lage-/Rechtserwerbsplan
KA-MUHN, Zuwegung A (B171)

Ltg.-Abschnitt B-Nord Sittling - Ludersheim_West



Planfeststellungsunterlage	Behördenvermerke:
Aufgestellt Bayreuth,27.11.2024.....	
i.V. gez.: <u>Julia Gotzler</u>	i.V. gez.: <u>Andreas Junginger</u>

ma				<div> <div>  </div> <div> <div>Maßstab: 1:2000</div> <div>Einheit: Meter</div> </div> </div>		Ausgabedatum: 09.04.2025	
					Datum	Name	
					Bearb. 04.04.2025	Rapoport	
					Gepr. 07.04.2025	Frey	
					Dokumentenart:		
					Status: Auslegung		
							
st.	Änderung	Datum	Name				

