

Raitersaich - Ludersheim - Sittling - Altheim

380-kV-Ersatzneubauprojekt


LH-08-B171

# Lage-/Rechtserwerbsplan

KA-MUHN, Zuwegung B (B171)

Ltg.-Abschnitt B-Nord Sittling - Ludersheim\_West

Legende Freileitung:

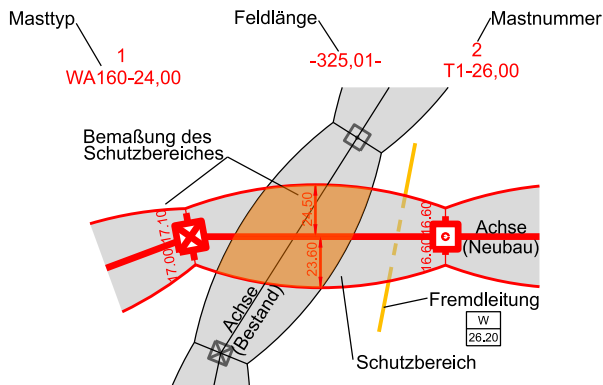

Grenzen

Regierungsbezirk	-----
Kreis	-----
Stadt/Gem.	-----
Gemarkung	-----
Flurstück	-----
Flurbereinigung	-----


Fremdleitungen

Kabel	-----
Freileitung	-----
Rohrleitung	-----
Richtfunk	-----

Rechtserwerb:

	dauerhafte Flächeninanspruchnahme durch "dingliche Sicherung"
	bauzeitliche Flächeninanspruchnahme durch Neubau
	bestehende "dingliche Sicherung"
	bauzeitliche Flächeninanspruchnahme durch Rückbau
	bestehende "dingliche Sicherung" /dauerhafte Flächeninanspruchnahme durch Neubau
	bauzeitliche Flächeninanspruchnahme durch Provisorium
	dauerhafter Erwerb Kabelübergangsanlage
	Grundstücksordnungsnummer Neubau/Rückbau
	Eigentümerschlüsselnummer
	Flurstücksnummer

Legende Erdkabel:

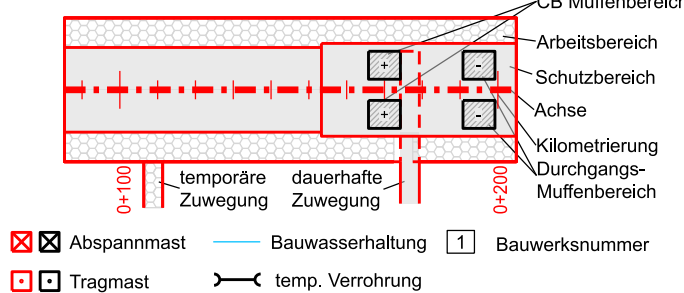



Geobasisdaten: Bayerische Vermessungsverwaltung (Stand: 2022)

## Planfeststellungsunterlage


Aufgestellt  
Bayreuth, 27.11.2024

i.V. gez.: Julia Gotzler i.V. gez.: Andreas Junginger

Firma  <div>SWECO </div>				Maßstab: 1:2000		Ausgabedatum:  09.04.2025
				Einheit: Meter		
					Datum	Name
				Bearb.	04.04.2025	Rapoport
				Gepr.	07.04.2025	Frey
				Dokumentenart:		
				Status: Auslegung		
						
Zust.	Änderung	Datum	Name			



KA-MUHN C02 - 243.22 - 123  
C12 - 251.26 - WE/WAdiff140 - 39.00

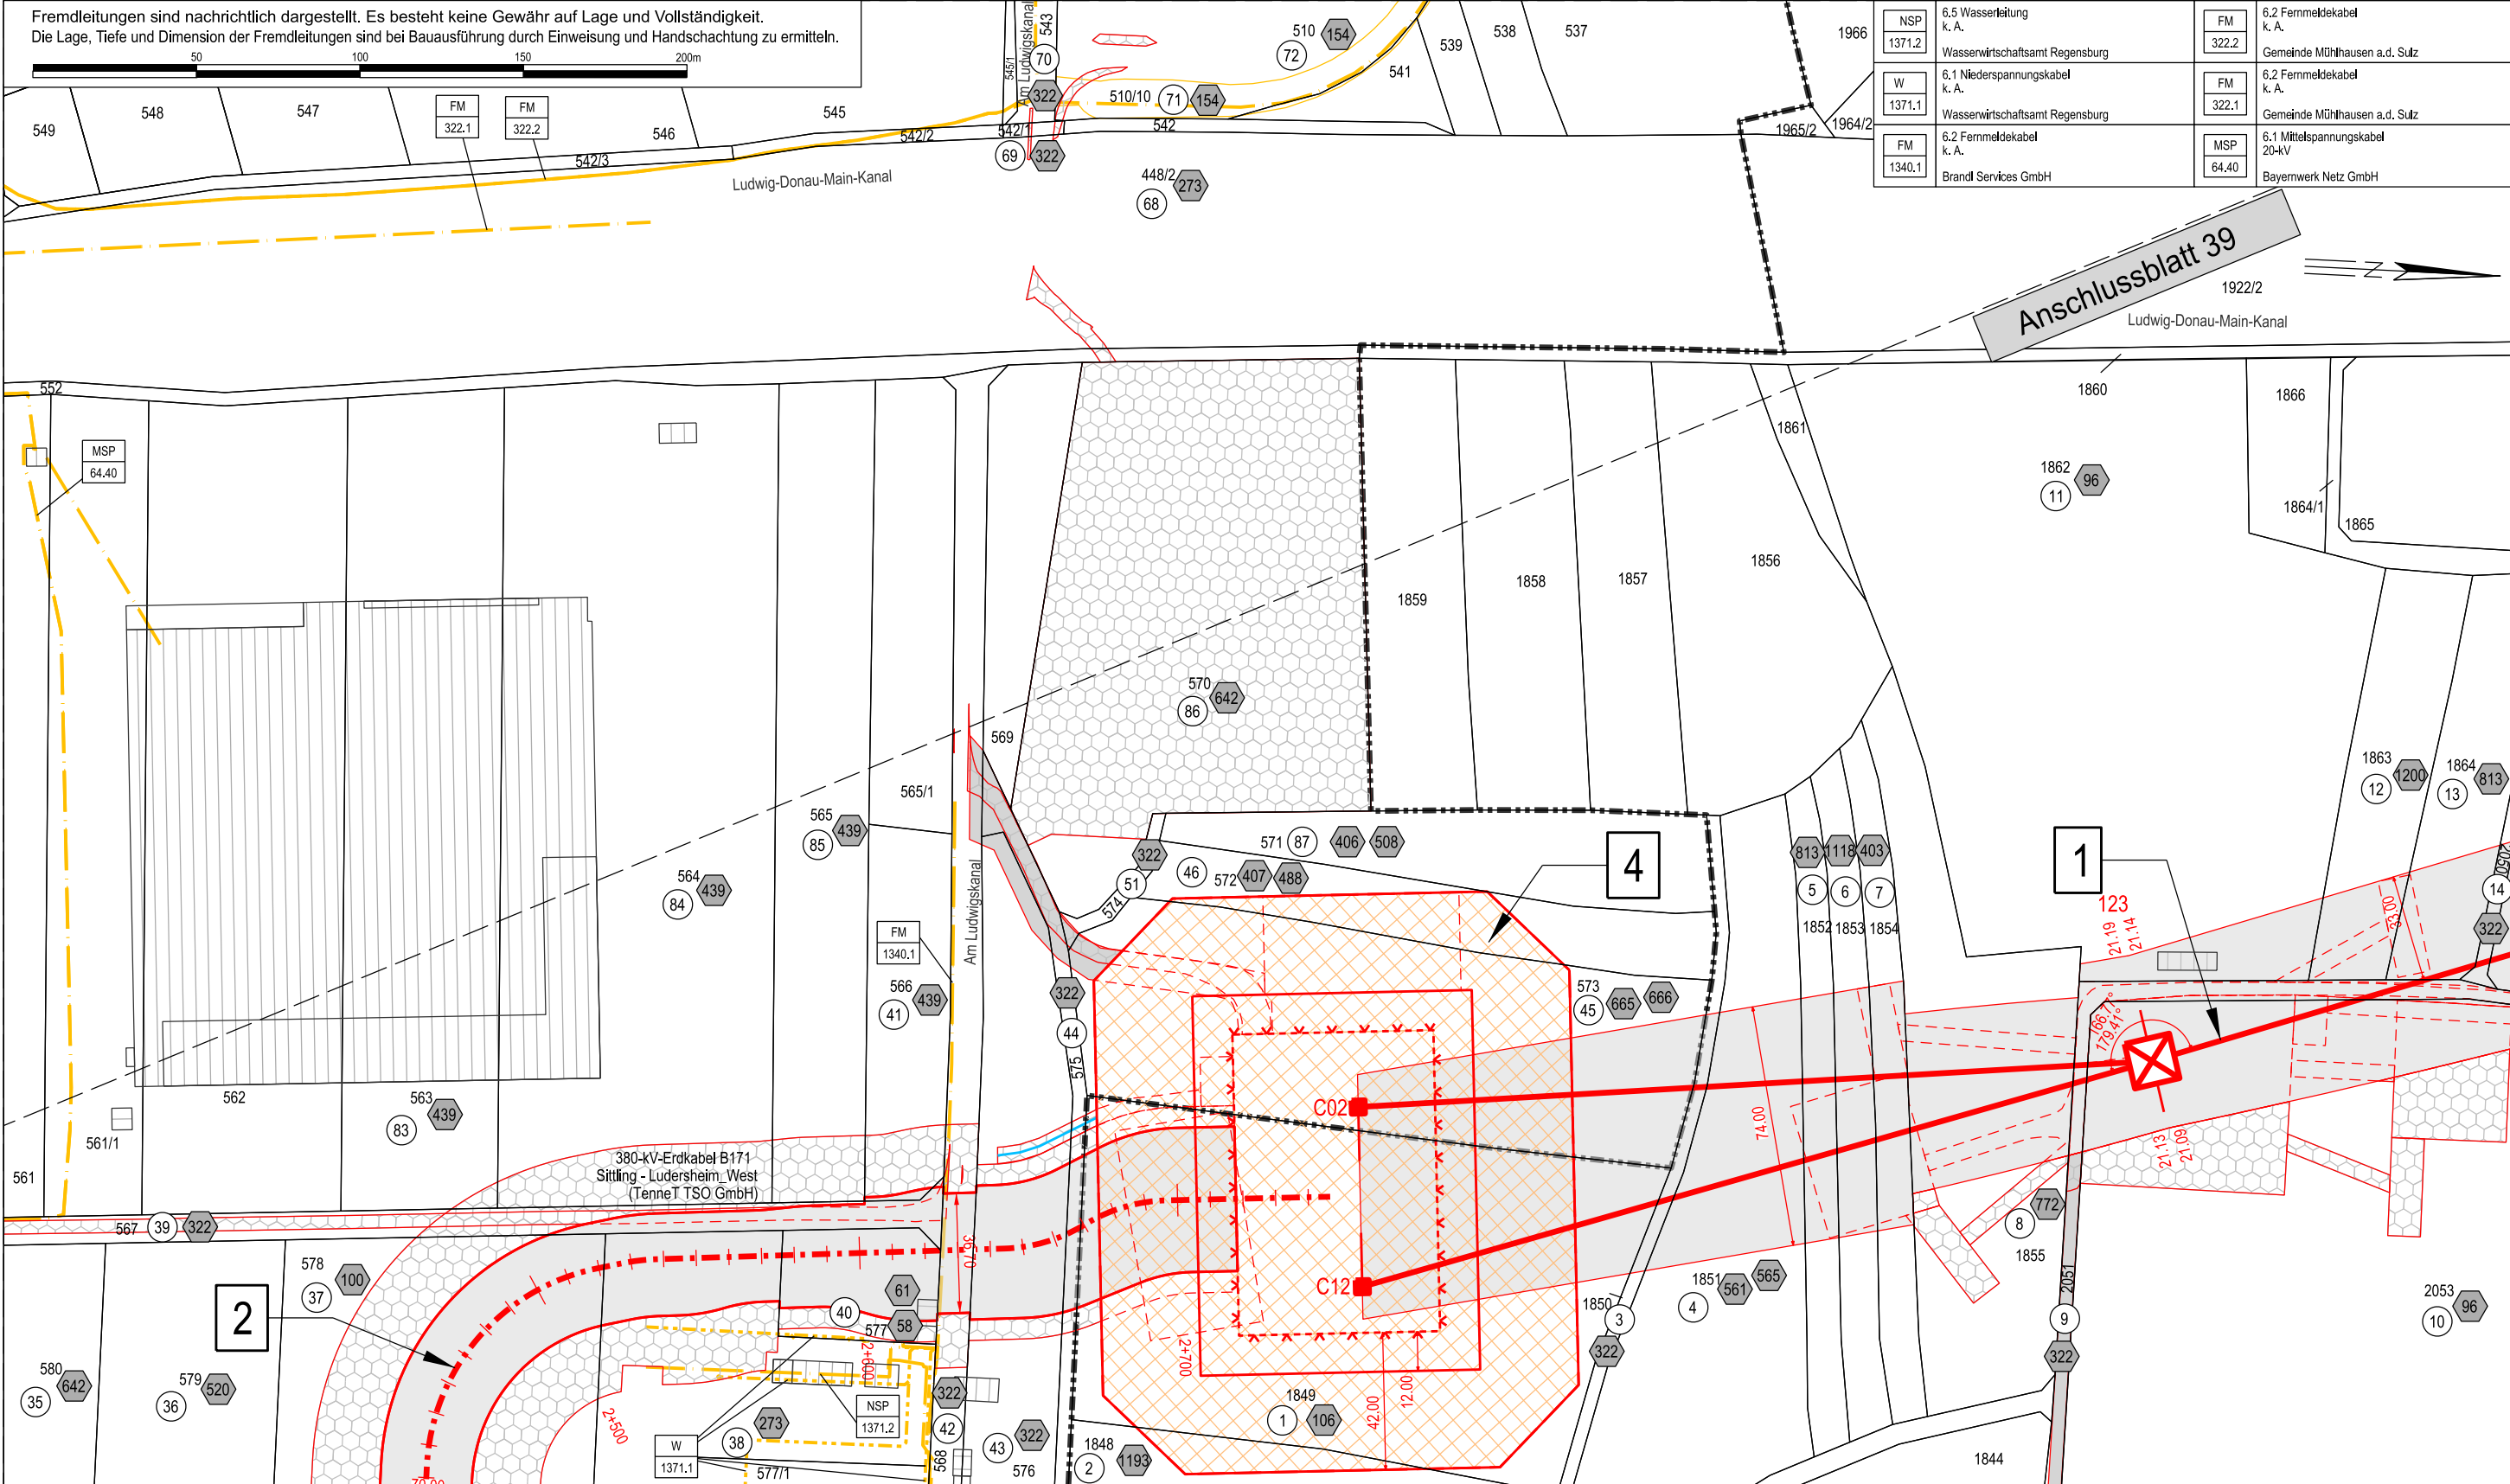

Landkreis Neumarkt i.d. OPf.  
Gemeinde Mühlhausen  
Gemarkung Wappersdorf

Gemarkung Döllwang