Raitersaich - Ludersheim - Sittling - Altheim
380-kV-Ersatzneubauprojekt
LH-08-B171

Lage-/Rechtserwerbsplan

Mast Nr. 126, Zuwegung (B171)

Ltg.-Abschnitt B-Nord Sittling - Ludersheim_West

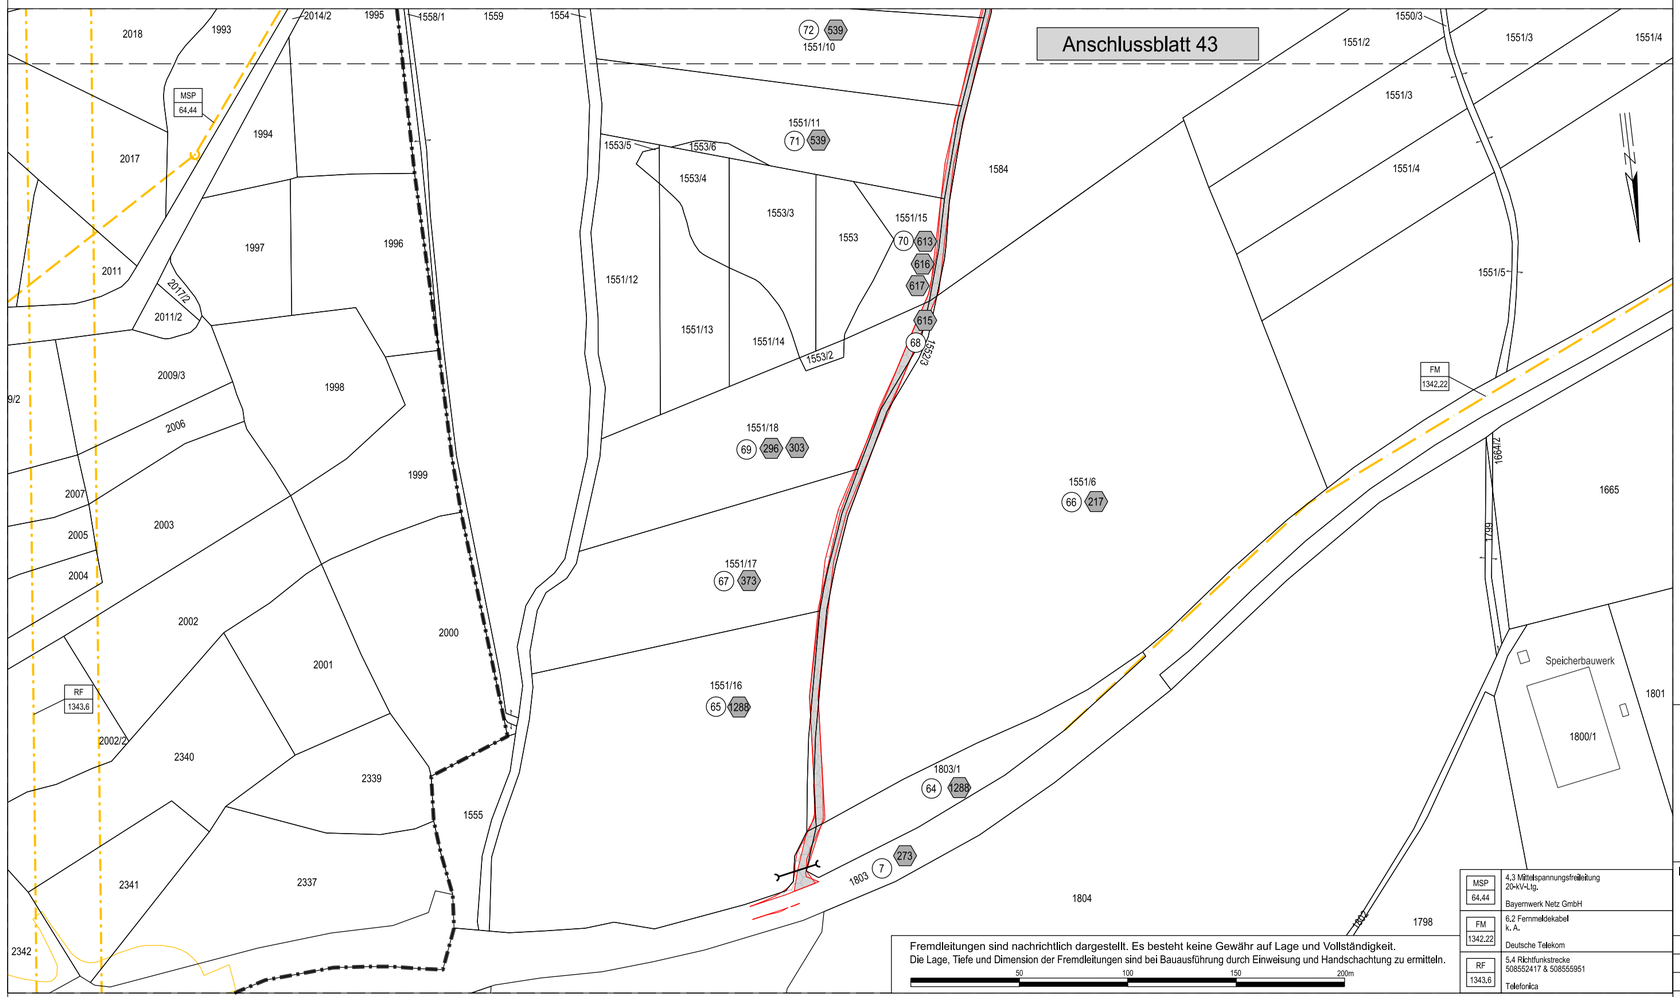

Fremdleitungen sind nachrichtlich dargestellt. Es besteht keine Gewähr auf Lage und Vollständigkeit.
Die Lage, Tiefe und Dimension der Fremdleitungen sind bei Bauausführung durch Einweisung und Handschachtung zu ermitteln.
50 100 150 200m

MSP 64,44	4,3 Mittelspannungsfreileitung 20-kV-Ltg.	Bayernwerk Netz GmbH
FM 1342,22	6,2 Fernmeldekabel k. A.	Deutsche Telekom
RF 1343,6	5,4 Richtfunkstrecke 508552417 & 508555951	Telefonica

Landkreis Neumarkt i.d. OPf.
Gemeinde Sengenthal
Gemarkung Forst

Gemeinde Mühlhausen

Gemarkung Döllwang

Legende Freileitung:

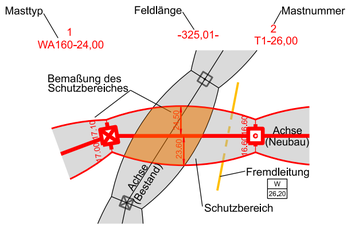

Legende Erdkabel:

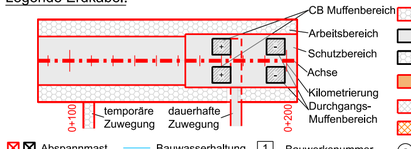

Abspannmast
Tragmast
Bauwasserhaltung
temp. Verrohrung
1 Bauwerksnummer

Geobasisdaten: Bayerische Vermessungsverwaltung (Stand: 2022)

Grenzen

- Regierungsbezirk
- Kreis
- Stadt/Gem.
- Gemarkung
- Flurstück
- Flurbereinigung

Fremdleitungen

- Kabel
- Freileitung
- Rohrleitung
- Richtfunk

Rechtserwerb:

- dauerhafte Flächeninanspruchnahme durch "dingliche Sicherung"
- bauzeitliche Flächeninanspruchnahme durch Neubau
- bestehende "dingliche Sicherung"
- bauzeitliche Flächeninanspruchnahme durch Rückbau
- bestehende "dingliche Sicherung" /dauerhafte Flächeninanspruchnahme durch Neubau
- bauzeitliche Flächeninanspruchnahme durch Provisorium
- dauerhafter Erwerb Kabelübergangsanlage
- 5 (19) Grundstücksordnungsnummer Neubau/Rückbau
- 1 Eigentümerschlüsselnummer
- 37 Flurstücksnummer

Planfeststellungsunterlage

Aufgestellt
Bayreuth, 27.11.2024

i.V. gez.: Julia Gotzler

i.V. gez.: Andreas Junginger

Behördenvermerke:

Firma	Maßstab:	Ausgabedatum:
SWECO	1:2000	09.04.2025
	Einheit: Meter	

	Datum	Name
Bearb.	04.04.2025	Rapoport
Gepr.	07.04.2025	Frey
Dokumentenart:		
Status: Auslegung		

Zust.	Änderung	Datum	Name

TenneT