

Raitersaich - Ludersheim - Sittling - Altheim

380-kV-Ersatzneubauprojekt


LH-08-B171

# Lage-/Rechtserwerbsplan

Mast Nr. 133 bis Mast Nr. 134 (B171)

Ltg.-Abschnitt B-Nord Sittling - Ludersheim\_West

## Legende Freileitung:

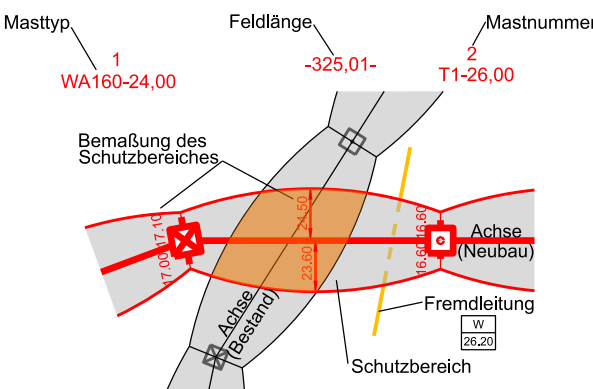

## Grenzen

Regierungsbezirk	-----
Kreis	-----
Stadt/Gem.	-----
Gemarkung	-----
Flurstück	-----
Flurbereinigung	-----


## Fremdleitungen

Kabel	-----
Freileitung	-----
Rohrleitung	-----
Richtfunk	-----

## Rechtserwerb:

	dauerhafte Flächeninanspruchnahme durch "dingliche Sicherung"
	bauteilweise Flächeninanspruchnahme durch Neubau
	bestehende "dingliche Sicherung"
	bauteilweise Flächeninanspruchnahme durch Rückbau
	bestehende "dingliche Sicherung" /dauerhafte Flächeninanspruchnahme durch Neubau
	bauteilweise Flächeninanspruchnahme durch Provisorium
	dauerhafter Erwerb Kabelübergangsanlage
	Grundstücksordnungsnummer Neubau/Rückbau
	Eigentümerschlüsselnummer
	Flurstücksnummer

## Legende Erdkabel:

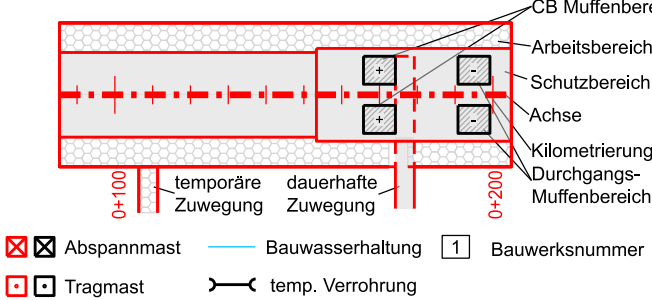


Geobasisdaten: Bayerische Vermessungsverwaltung (Stand: 2022)

## Planfeststellungsunterlage

Aufgestellt  
Bayreuth, 27.11.2024

i.V. gez.: Julia Gotzler i.V. gez.: Andreas Junginger

Firma	SWECO	Maßstab:	Ausgabedatum:
		1:2000	09.04.2025
		Einheit:	
		Meter	
		Datum	Name
		Bearb.	Rapoport
		Gepr.	Frey
		Dokumentenart:	
		Status:	Auslegung
Zust.	Änderung	Datum	Name

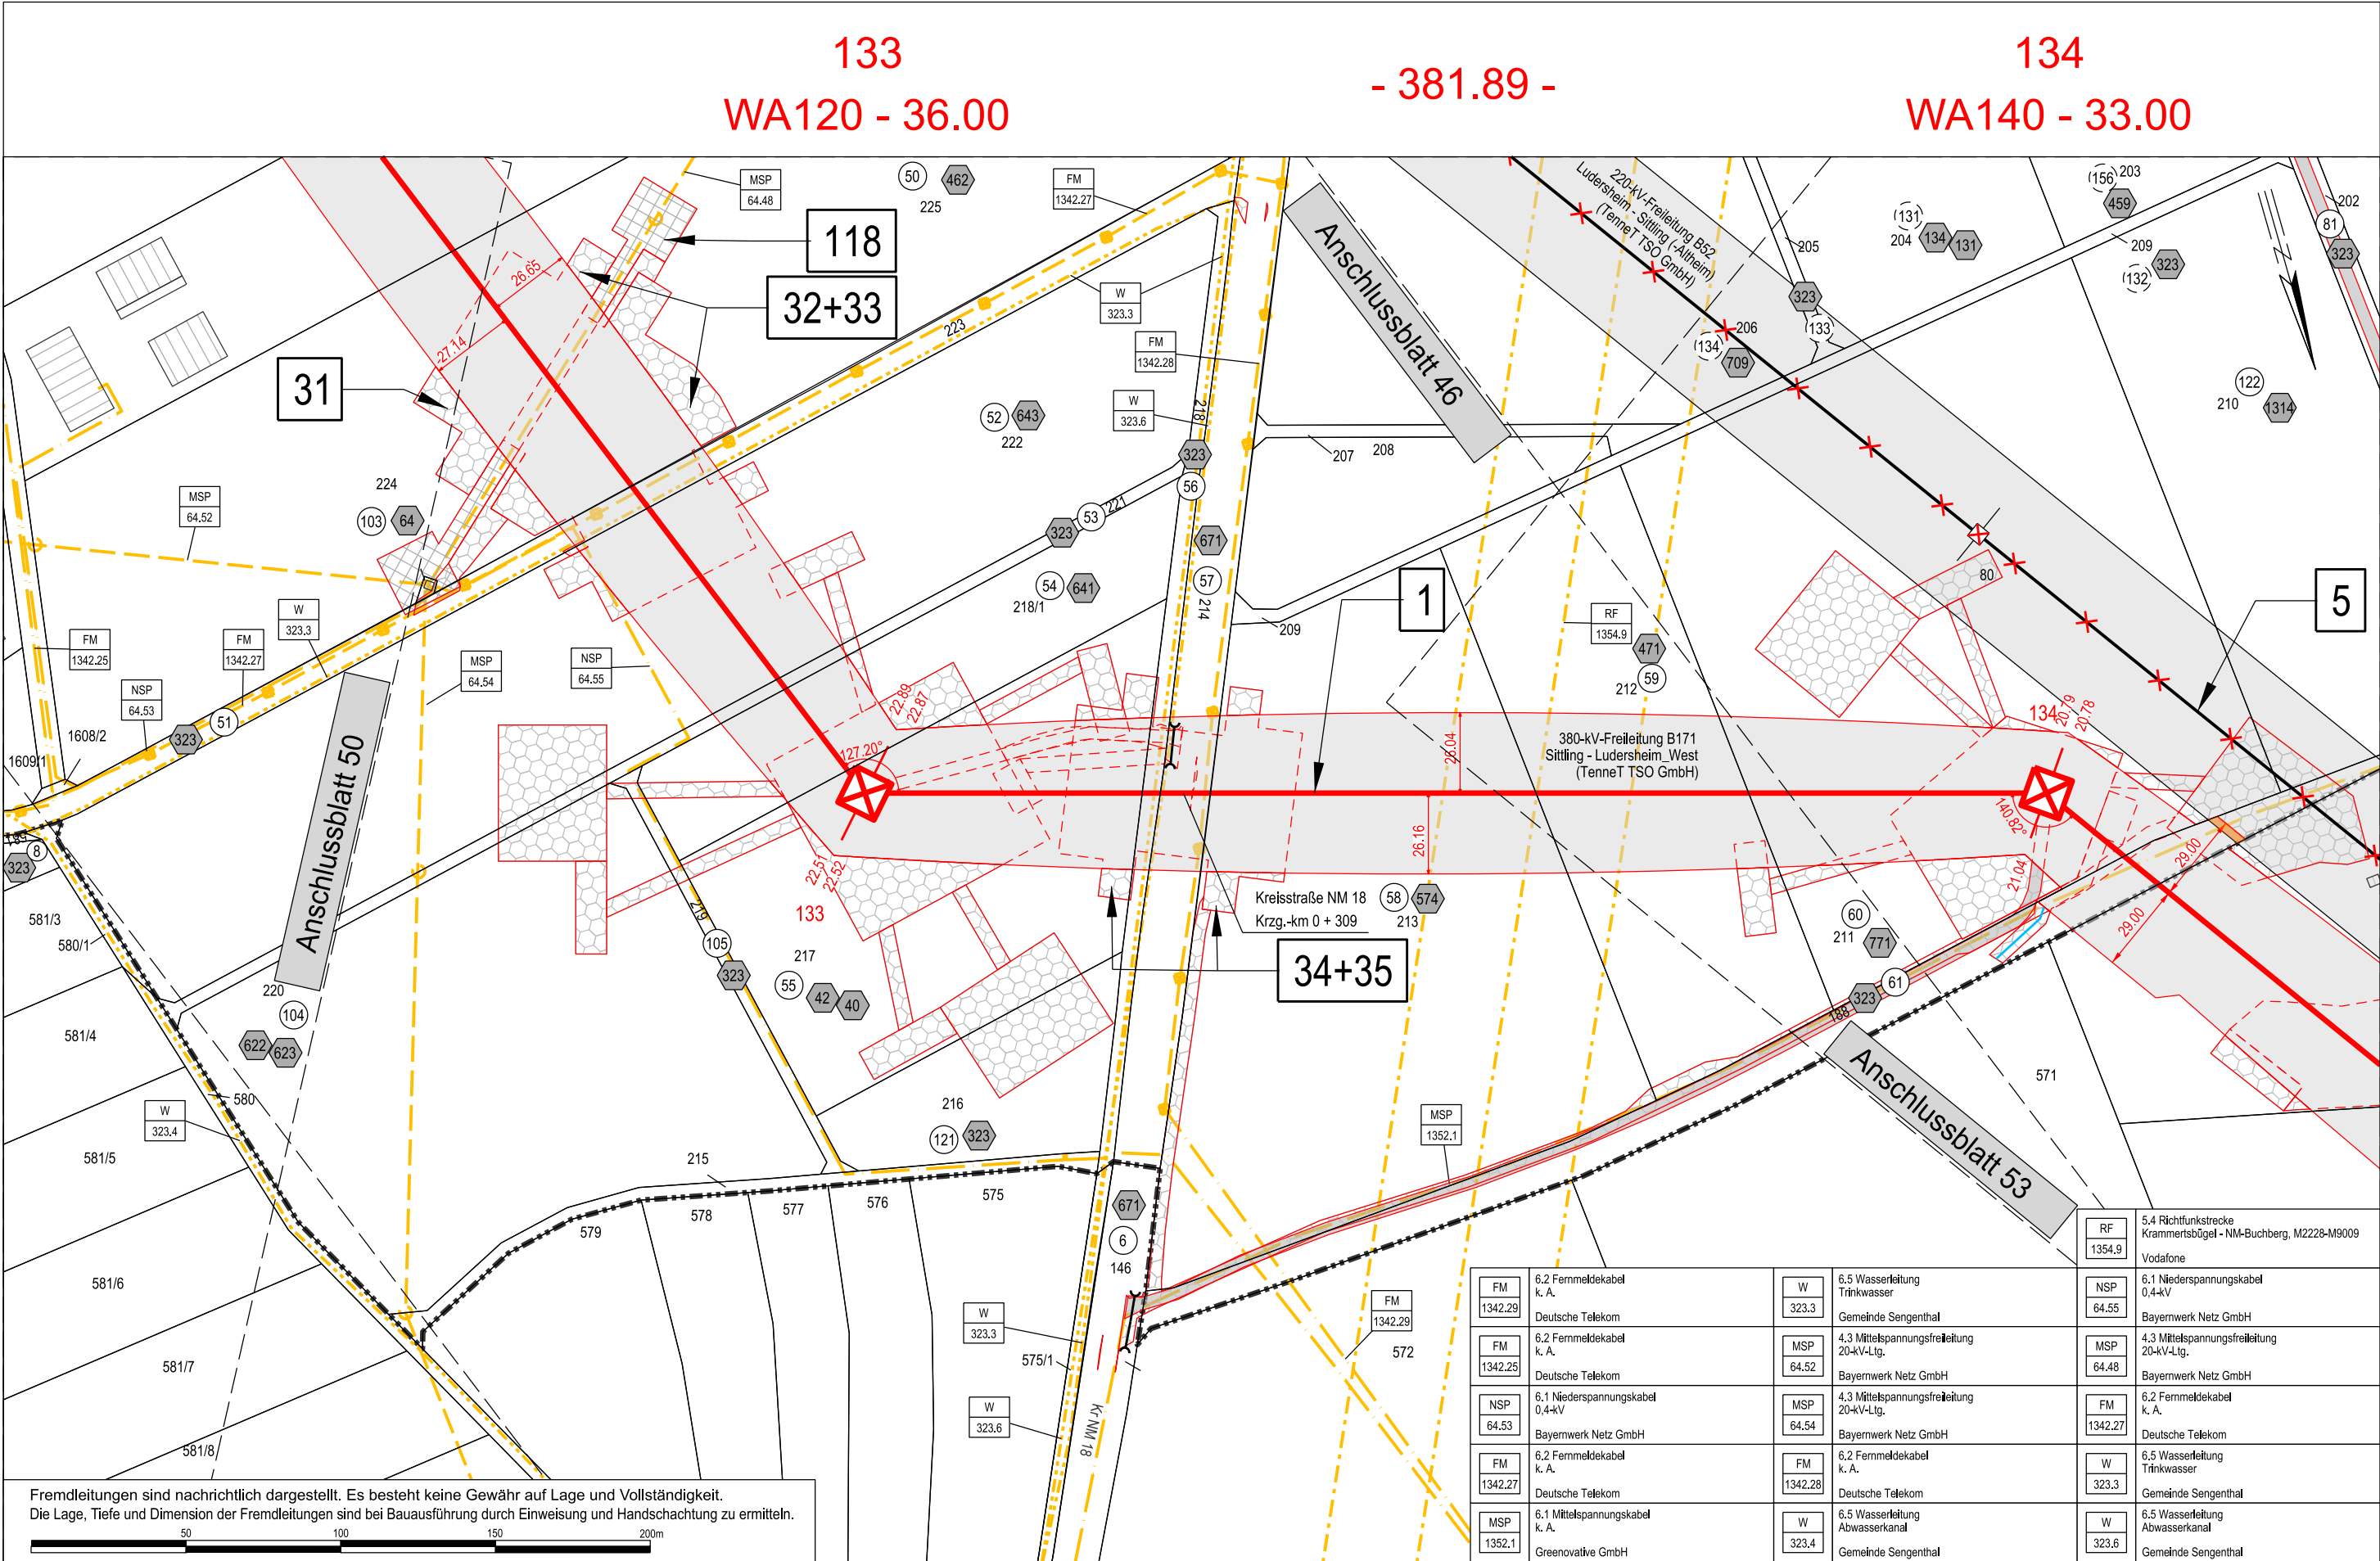

FM 1342.29	6.2 Fernmeldekabel k. A. Deutsche Telekom	W 323.3	6.5 Wasserleitung Trinkwasser Gemeinde Sengenthal	NSP 64.55	6.1 Niederspannungskabel 0,4kV Bayernwerk Netz GmbH
FM 1342.25	6.2 Fernmeldekabel k. A. Deutsche Telekom	MSP 64.52	4.3 Mittelspannungsfreileitung 20-kV-Ltg. Bayernwerk Netz GmbH	MSP 64.48	4.3 Mittelspannungsfreileitung 20-kV-Ltg. Bayernwerk Netz GmbH
NSP 64.53	6.1 Niederspannungskabel 0,4kV Bayernwerk Netz GmbH	MSP 64.54	4.3 Mittelspannungsfreileitung 20-kV-Ltg. Bayernwerk Netz GmbH	FM 1342.27	6.2 Fernmeldekabel k. A. Deutsche Telekom
FM 1342.27	6.2 Fernmeldekabel k. A. Deutsche Telekom	FM 1342.28	6.2 Fernmeldekabel k. A. Deutsche Telekom	W 323.3	6.5 Wasserleitung Trinkwasser Gemeinde Sengenthal
MSP 1352.1	6.1 Mittelspannungskabel k. A. Greenovative GmbH	W 323.4	6.5 Wasserleitung Abwasserkanal Gemeinde Sengenthal	W 323.6	6.5 Wasserleitung Abwasserkanal Gemeinde Sengenthal

Landkreis Neumarkt i.d. OPf.

Gemeinde Sengenthal

Gemarkung Reichertshofen

Gemarkung Forst