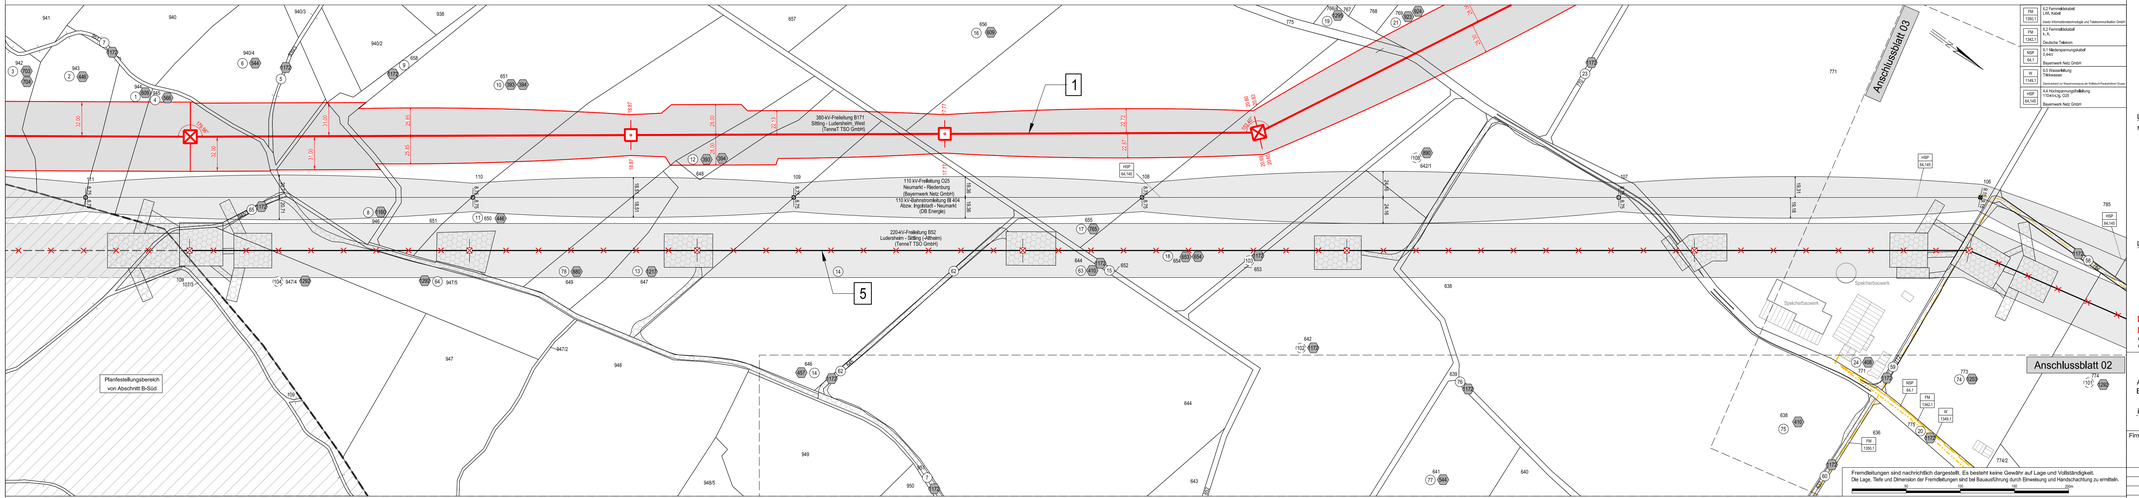

Unterlage 4.1.2
Blatt 01 / 43

220-kV-Leitung Ludersheim - Altheim
LH-08-B52

Lage-/Rechtserwerbsplan

Mast Nr. 196 bis Mast Nr. 190

Rückbau

Legende Freileitung:

Legende Erdkabel:

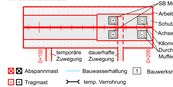

Quellvermerk
Geobasisdaten: Bayerische Vermessungsverwaltung (Stand: 2022)

Grenzen
- Regierungsbezirk
- Kreis
- Stadt/Gem.
- Gemarkung
- Flurstück
- Flurbereinigung

Fremdleitungen
- Kabel
- Freileitung
- Rohrleitung
- Richtfunk

Rechtserwerb:
- dauerhafte Flächeninanspruchnahme durch "dingliche Sicherung"
- beschränkte "dingliche Sicherung"
- dauerhafte Flächeninanspruchnahme durch Rückbau
- bestehende "dingliche Sicherung" dauerhafte Flächeninanspruchnahme durch Neubau
- dauerhafte Flächeninanspruchnahme durch Provisorium

Grundstücksordnungsnummer Neubau/Rückbau
Eigentümerschlüsselnummer
Flurstücksnummer

Planfeststellungsunterlage

Aufgestellt
Bayreuth, 27.11.2024

I.V. gez.: Julia Gotzler
I.V. gez.: Andreas Junginger

Firma: SWECO

Maßstab: 1:2000	Ausgabedatum: 09.04.2025
Einheit: Meter	

	Datum	Name
Bearb.	04.04.2025	Rapoport
Gepr.	07.04.2025	Frey
Dokumentenart:		
Status: Auslegung		

Zust. | Änderung | Datum | Name

Behördenvermerke:

Fremdleitungen sind nachrichtlich dargestellt. Es besteht keine Gewähr auf Lage und Vollständigkeit. Die Lage, Tiefe und Dimension der Fremdleitungen sind bei Bauausführung durch Einweisung und Handschachtung zu ermitteln.

0 5 10 20m