220-kV-Leitung Ludersheim - Altheim
LH-08-B52
Lage-/Rechtserwerbsplan
Mast Nr. 179 bis Mast Nr. 172
Rückbau

179 WA167/ +0 | - 280.64 - | 178 Tn/ +0+3.0 | - 298.66 - | 177 Tn/ +0 | - 259.86 - | 176 Tn/ +0 | - 296.69 - | 175 Tn/ +0 | - 304.92 - | 174 Tn/ +4 | - 184.08 - | 173 Tn/ +6 | - 294.27 - | 172 WA167/ +0+2.0

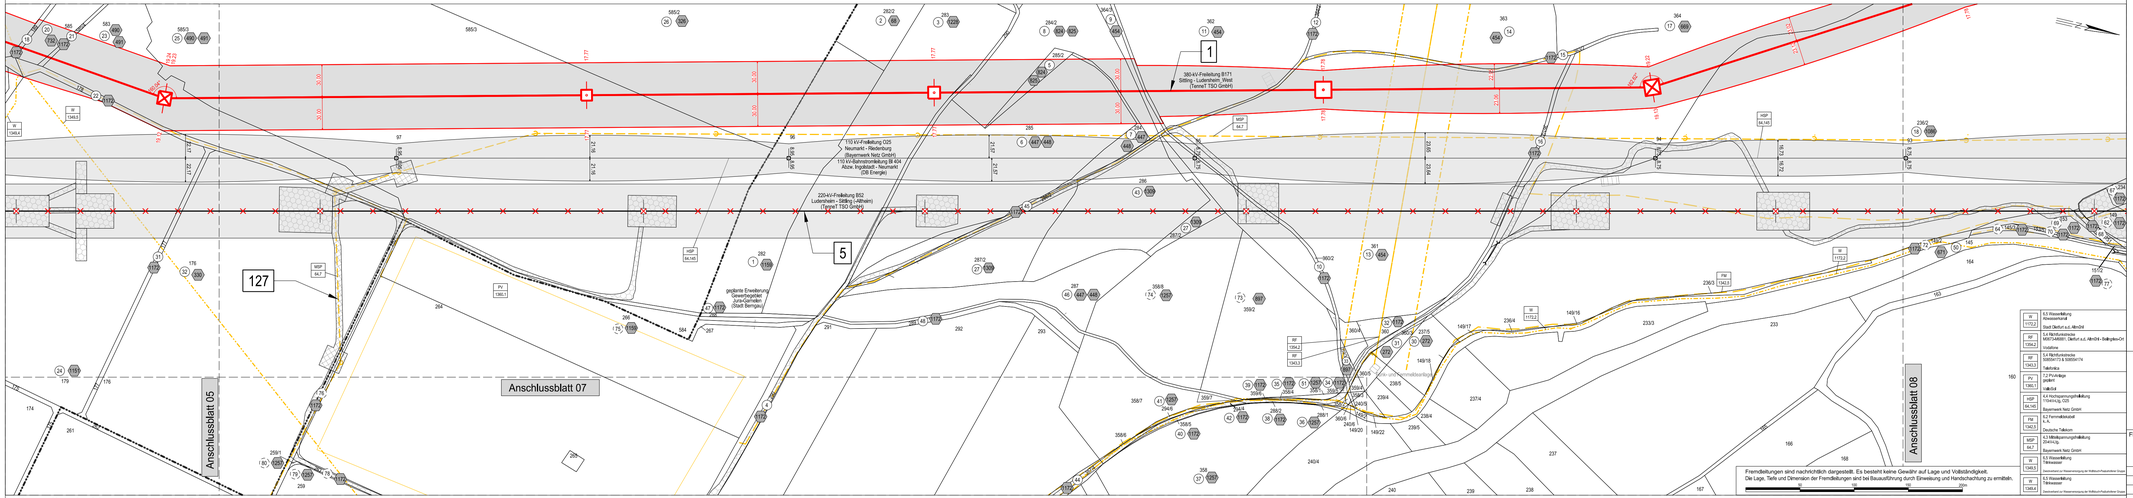

Fremdleitungen sind nachrichtlich dargestellt. Es besteht keine Gewähr auf Lage und Vollständigkeit. Die Lage, Tiefe und Dimension der Fremdleitungen sind bei Bauausführung durch Einweisung und Handschachtung zu ermitteln.

Legende Freileitung:

Legende Erdkabel:

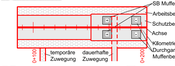

Absperrmast | Bauwerksentfällung 1 Bauwerksnummer
Tragmast | temp. Verrohrung
Quellvermerk
Geobasisdaten: Bayerische Vermessungsverwaltung (Stand: 2022)

Grenzen
- Regierungsbezirk
- Kreis
- Stadt/Gem.
- Gemarkung
- Flurstück
- Flurbereinigung

Fremdleitungen
- Kabel
- Freileitung
- Rohrleitung
- Richtfunk

Rechtserwerb:
- dauerhafte Flächeninanspruchnahme durch "dingliche Sicherung"
- beanspruchte Flächeninanspruchnahme durch Neubau
- bestehende "dingliche Sicherung"
- beanspruchte Flächeninanspruchnahme durch Rückbau
- bestehende "dingliche Sicherung" dauerhafte Flächeninanspruchnahme durch Neubau
- beanspruchte Flächeninanspruchnahme durch Provisorium

(L) (W) Grundstücksordnungsnummer Neubau/Rückbau
(E) Eigentümerschlüsselnummer
37 Flurstücksnummer

Planfeststellungsunterlage

Aufgestellt
Bayreuth, 27.11.2024

I.V. gez.: Julia Gotzler | I.V. gez.: Andreas Junginger

Firma	Maßstab: 1:2000	Ausgabedatum: 09.04.2025
swecO	Einheit: Meter	

	Datum	Name
Bearb.	04.04.2025	Rapoport
Gepr.	07.04.2025	Frey
Dokumentenart:		
Status: Auslegung		

Zust.	Änderung	Datum	Name

TenneT

Behördenvermerke: