136
Tn/ +0

135
Tn/ +0+6.0

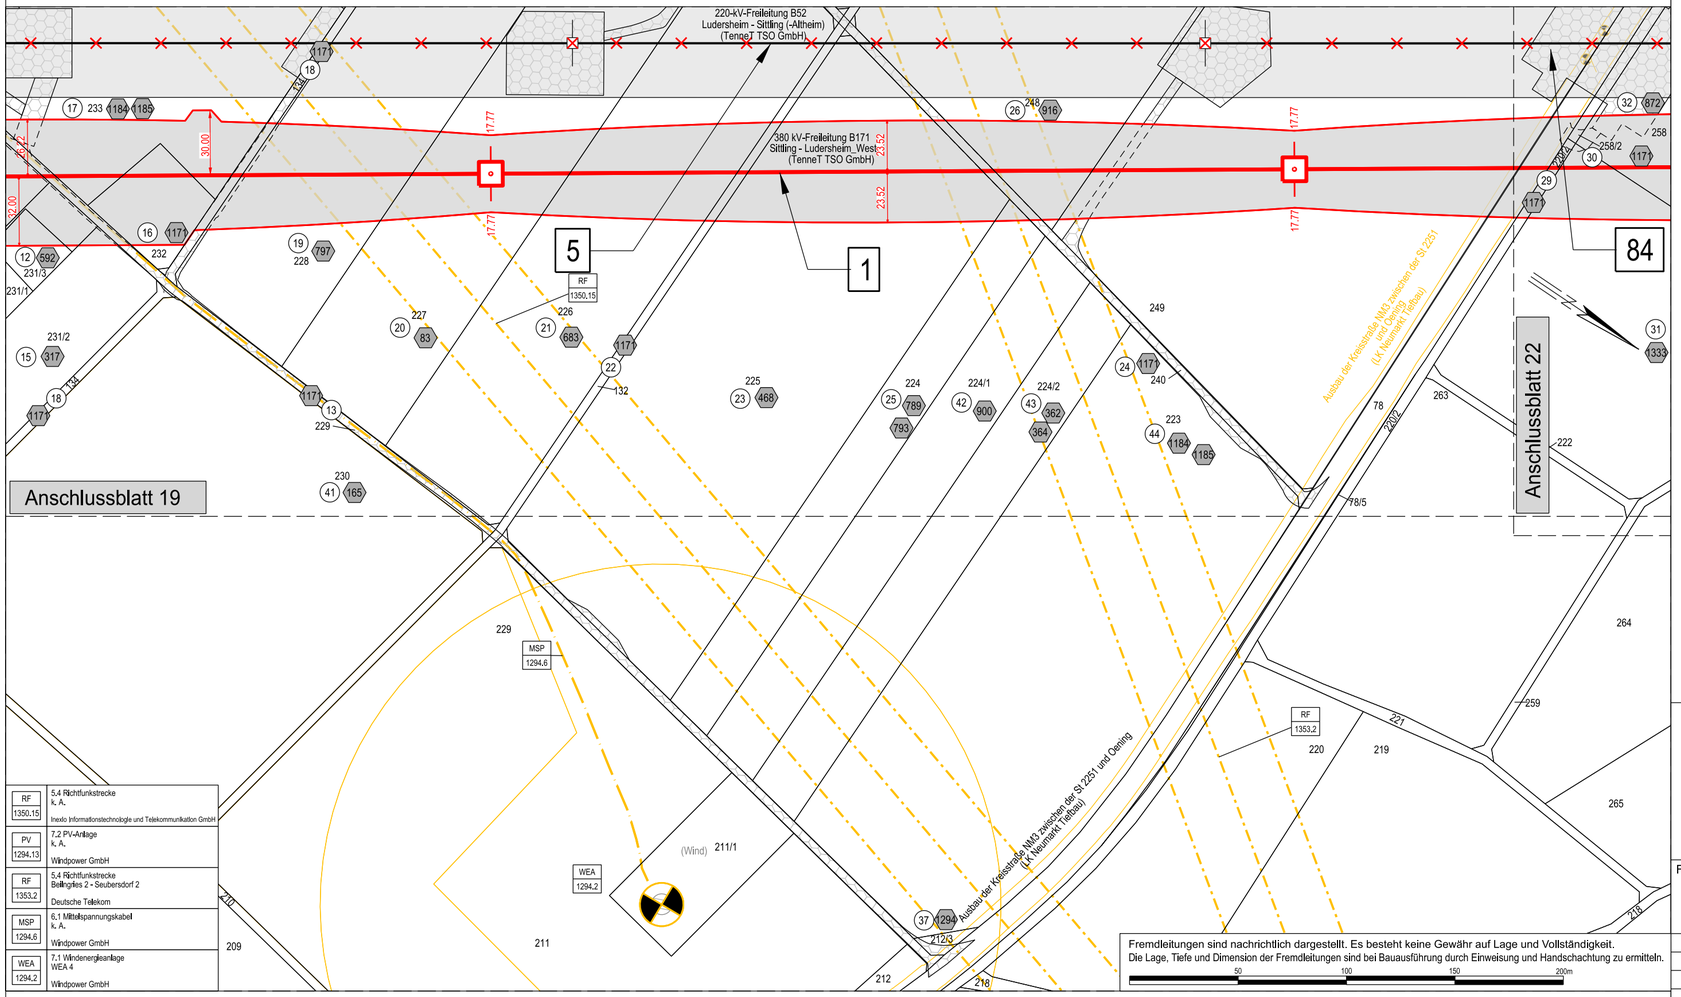

RF 1350,15	5,4 Richtfunkstrecke k. A. Inexio Informationstechnologie und Telekommunikation GmbH
PV 1294,13	7,2 PV-Anlage k. A. Windpower GmbH
RF 1353,2	5,4 Richtfunkstrecke Beilngries 2 - Seubersdorf 2 Deutsche Telekom
MSP 1294,6	6,1 Mittelspannungskabel k. A. Windpower GmbH
WEA 1294,2	7,1 Windenergieanlage WEA 4 Windpower GmbH

Landkreis Neumarkt i.d. OPf. Stadt Berching Gemarkung Oening

220-kV-Leitung Ludersheim - Altheim
LH-08-B52

Lage-/Rechtserwerbsplan

Mast Nr. 137 bis Mast Nr. 135, Zuwegung

Rückbau

Legende Freileitung:

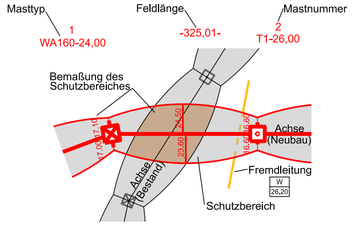

Legende Erdkabel:

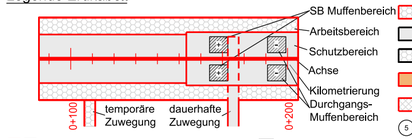

Abspannmast | Tragmast | Bauwasserhaltung | temp. Verrohrung | 1 Bauwerksnummer

Grenzen
- Regierungsbezirk
- Kreis
- Stadt/Gem.
- Gemarkung
- Flurstück
- Flurbereinigung

Fremdleitungen
- Kabel
- Freileitung
- Rohrleitung
- Richtfunk

Rechtserwerb:
- dauerhafte Flächeninanspruchnahme durch "dingliche Sicherung"
- bauzeitliche Flächeninanspruchnahme durch Neubau
- bestehende "dingliche Sicherung"
- bauzeitliche Flächeninanspruchnahme durch Rückbau
- bestehende "dingliche Sicherung" /dauerhafte Flächeninanspruchnahme durch Neubau
- bauzeitliche Flächeninanspruchnahme durch Provisorium
- (5) (19) Grundstücksordnungsnummer Neubau/Rückbau
- (1) Eigentümerschlüsselnummer
- 37 Flurstücksnummer

Quellvermerk
Geobasisdaten: Bayerische Vermessungsverwaltung (Stand: 2022)

Planfeststellungsunterlage

Aufgestellt
Bayreuth, 27.11.2024

i.V. gez.: Julia Gotzler i.V. gez.: Andreas Junginger

Firma SWECO		Maßstab: 1:2000 Einheit: Meter	Ausgabedatum: 09.04.2025

Zust.	Änderung	Datum	Name
		Bearb.	04.04.2025 Rapoport
		Gepr.	07.04.2025 Frey
		Dokumentenart:	
		Status: Auslegung	

TenneT

Behördenvermerke: