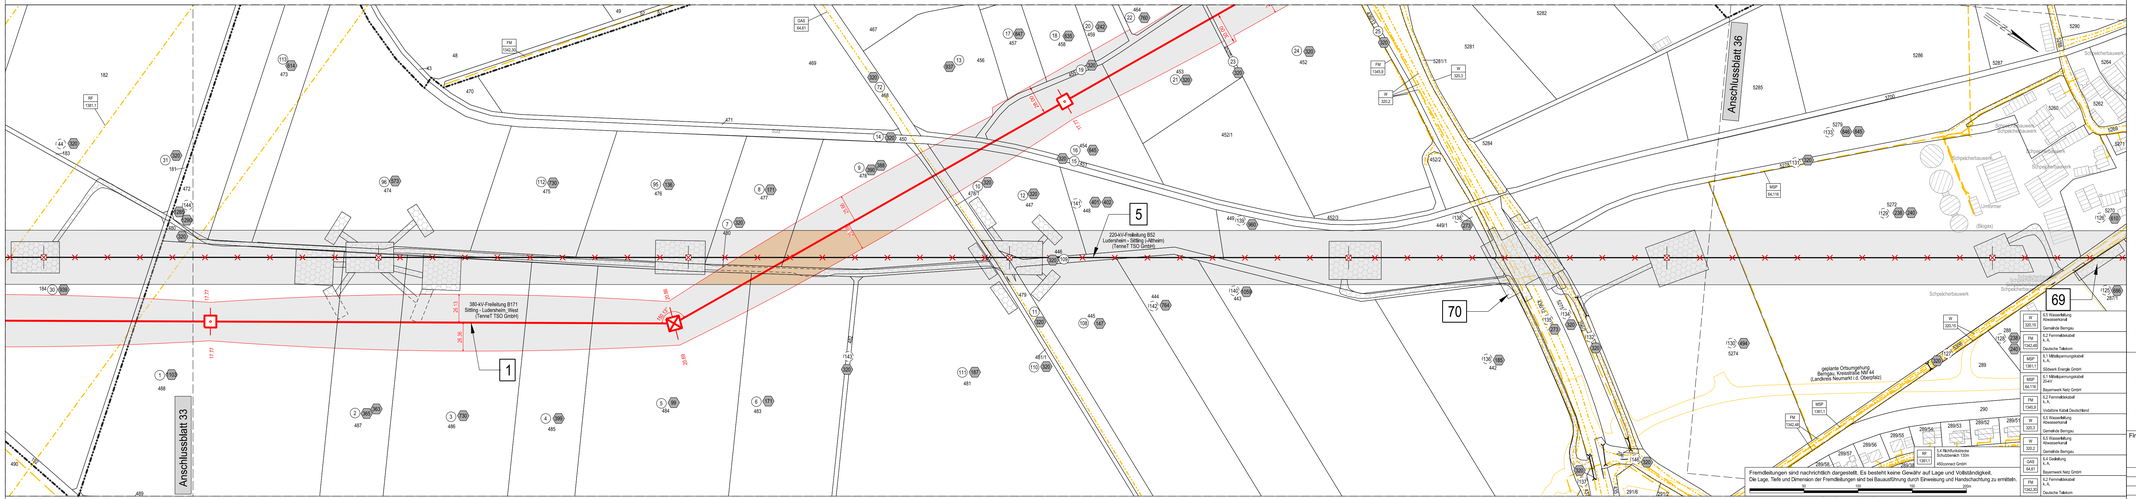

Landkreis Neumarkt i.d. OPf. Gemeinde Berngau Gemarkung Mittelricht

Gemarkung Berngau

Unterlage 4.1.2
Blatt 35 / 43

220-kV-Leitung Ludersheim - Altheim
LH-08-B52

Lage-/Rechtserwerbsplan

Mast Nr. 73 bis Mast Nr. 67

Rückbau

Legende Freileitung:

Legende Erdkabel:

Absperrmast
Tragmast
Baumaschaftlung
temp. Verrohrung
1 Bauwerksnummer
Eigentümerschlüsselnummer
37 Flurstücksnummer

Grenzen

- Regierungsbezirk
- Kreis
- Stadt/Gem.
- Gemarkung
- Flurstück
- Flurbereinigung

Fremdleitungen

- Kabel
- Freileitung
- Rohrleitung
- Richtfunk

Rechtserwerb:

- dauerhafte Flächeninanspruchnahme durch "dingliche Sicherung"
- bauzeitliche Flächeninanspruchnahme durch Neubau
- bestehende "dingliche Sicherung"
- bauzeitliche Flächeninanspruchnahme durch Rückbau
- bestehende "dingliche Sicherung" dauerhafte Flächeninanspruchnahme durch Neubau
- bauzeitliche Flächeninanspruchnahme durch Provisorium
- Grundstücksordnungsnummer Neubau/Rückbau

Quellvermerk:
Geobasisdaten: Bayerische Vermessungsverwaltung (Stand: 2022)

Planfeststellungsunterlage

Aufgestellt
Bayreuth, 27.11.2024

I.V. gez.: Julia Gotzler I.V. gez.: Andreas Junginger

Firma	Maßstab: 1:2000	Ausgabedatum: 09.04.2025
SWECO	Einheit: Meter	

	Datum	Name
Bearb.	04.04.2025	Rapoport
Gepr.	07.04.2025	Frey
Dokumentenart:		
Status: Auslegung		

Zust.	Änderung	Datum	Name

TENNET

Behördenvermerke: