


220-kV-Leitung Ludersheim - Altheim
LH-08-B52

Lage-/Rechtserwerbsplan


Mast Nr. 61 bis Mast Nr. 57

Rückbau

Legende Freileitung:

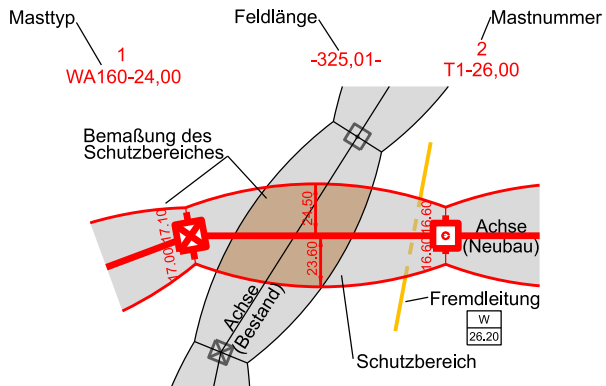

Legende Erdkabel:

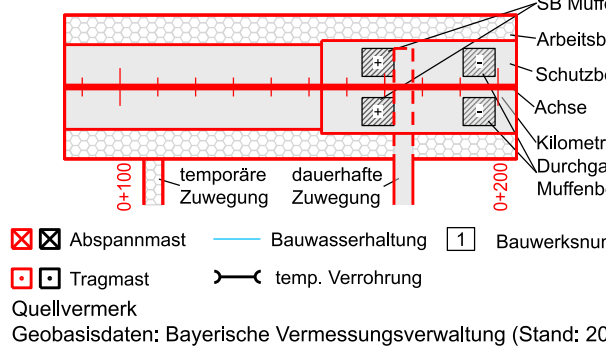

Grenzen

Regierungsbezirk	-----
Kreis	-----
Stadt/Gem.	-----
Gemarkung	-----
Flurstück	-----
Flurbereinigung	-----

Fremdleitungen

Kabel	-----
Freileitung	-----
Rohrleitung	-----
Richtfunk	-----

Rechtserwerb:



	dauerhafte Flächeninanspruchnahme durch "dingliche Sicherung"
	bauzeitliche Flächeninanspruchnahme durch Neubau
	bestehende "dingliche Sicherung"
	bauzeitliche Flächeninanspruchnahme durch Rückbau
	bestehende "dingliche Sicherung" /dauerhafte Flächeninanspruchnahme durch Neubau
	bauzeitliche Flächeninanspruchnahme durch Provisorium
	Grundstücksordnungsnummer Neubau/Rückbau
	Eigentümerschlüsselnummer
	Flurstücksnummer

Planfeststellungsunterlage

Aufgestellt
Bayreuth, 27.11.2024

i.V. gez.: Julia Gotzler

i.V. gez.: Andreas Junginger

Firma				Maßstab: 1:2000		Ausgabedatum	
SWECO 				Einheit: Meter		09.04.2025	
					Datum	Name	
				Bearb.	04.04.2025	Rapoport	
				Gepr.	07.04.2025	Frey	
				Dokumentenart:			
				Status: Auslegung			
				 Tennet			
Zust.	Änderung	Datum	Name				



Landkreis Neumarkt i.d. OPf. Gemeinde Bergau Gemarkung Bergau

Gemarkung Woffenbach