57 Tn/ +0 | - 262.91 - | 56 WA167/ +0 | - 258.60 - | 55 Tn/ +0+4.0 | - 281.91 - | 54 Tn/ +0 | - 288.01 - | 53 Tn/ +0+4.0

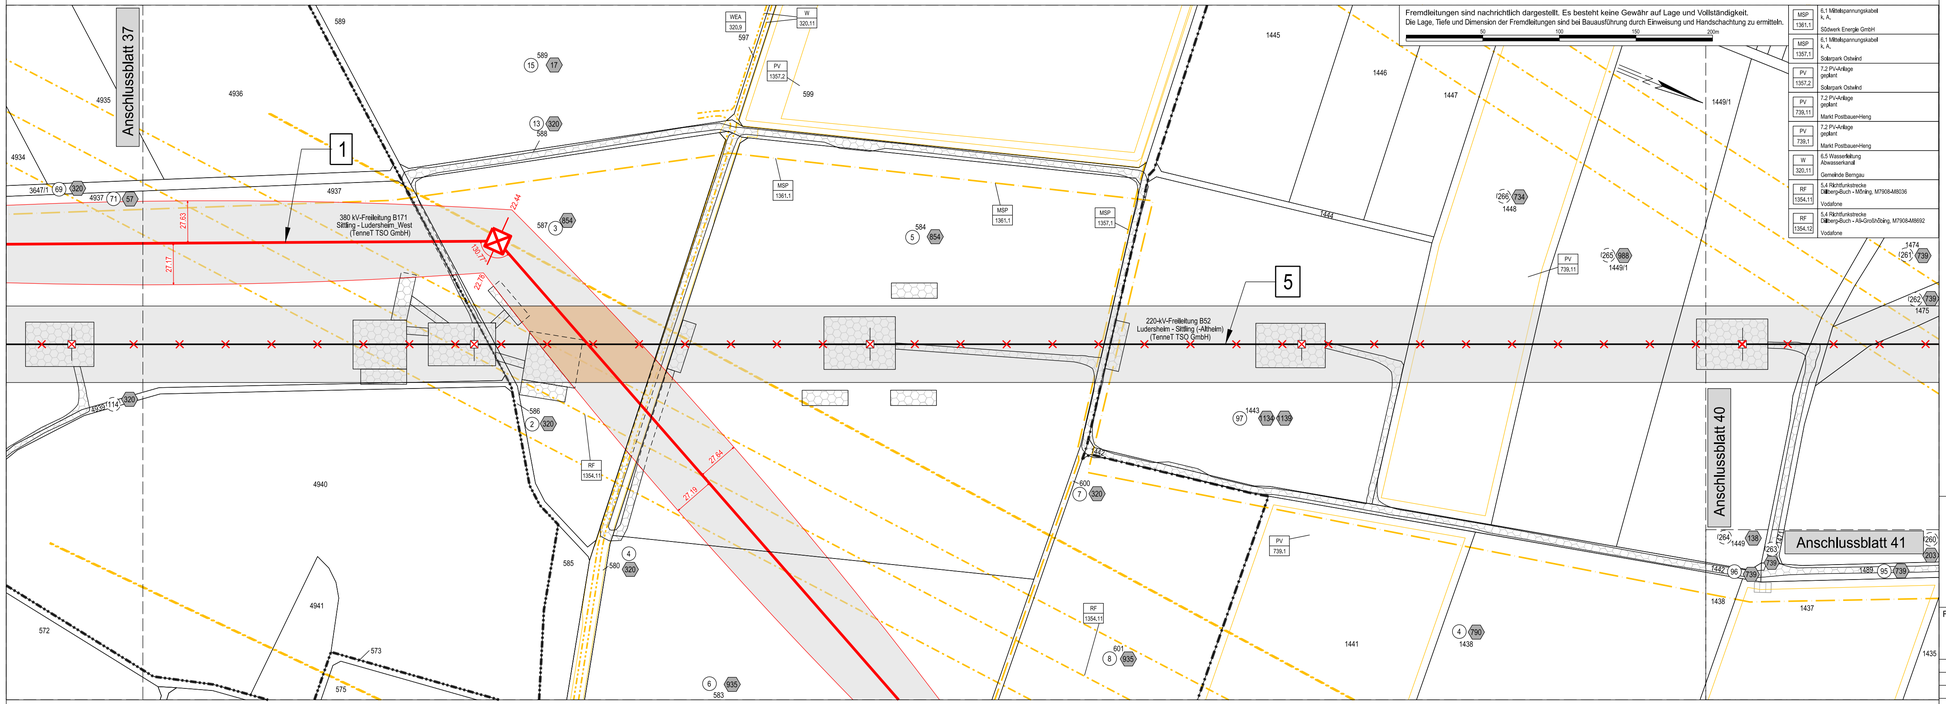

Landkreis Neumarkt i.d. OPf.
Gemeinde Berngau | Gemarkung Berngau | Gemarkung Woffenbach | Markt Postbauer-Heng | Gemarkung Heng

220-kV-Leitung Ludersheim - Altheim
LH-08-B52
Lage-/Rechtserwerbsplan
Mast Nr. 57 bis Mast Nr. 53
Rückbau

Legende Freileitung:

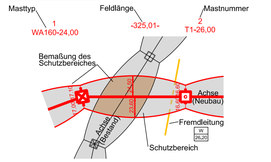

Legende Erdkabel:

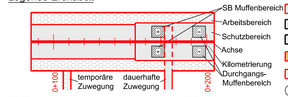

Abspannmast | Bauwasserhaltung | 1 Bauwerksnummer
Tragmast | temp. Verrohrung

Grenzen
Regierungsbezirk
Kreis
Stadt/Gem.
Gemarkung
Flurstück
Flurbereinigung

Fremdleitungen
Kabel
Freileitung
Rohrleitung
Richtfunk

Rechtserwerb:
- dauerhafte Flächeninanspruchnahme durch "dingliche Sicherung"
- bauzeitliche Flächeninanspruchnahme durch Neubau
- bestehende "dingliche Sicherung"
- bauzeitliche Flächeninanspruchnahme durch Rückbau
- bestehende "dingliche Sicherung" /dauerhafte Flächeninanspruchnahme durch Neubau
- bauzeitliche Flächeninanspruchnahme durch Provisorium

5 | 19 Grundstücksordnungsnummer Neubau/Rückbau
1 Eigentümerschlüsselnummer
37 Flurstücksnummer

Quellvermerk
Geobasisdaten: Bayerische Vermessungsverwaltung (Stand: 2022)

Planfeststellungsunterlage

Aufgestellt
Bayreuth, 27.11.2024

i.V. gez.: Julia Gotzler | i.V. gez.: Andreas Junginger

Behördenvermerke:

Firma	Maßstab: 1:2000	Ausgabedatum: 09.04.2025
SWECO	Einheit: Meter	

	Datum	Name
Bearb.	04.04.2025	Rapoport
Gepr.	07.04.2025	Frey
Dokumentenart:		
Status: Auslegung		

Zust.	Änderung	Datum	Name

TenneT