


220-kV-Leitung Ludersheim - Altheim
LH-08-B52

Lage-/Rechtserwerbsplan


Mast Nr. 56 - Mast Nr. 52, Zuwegung

Rückbau

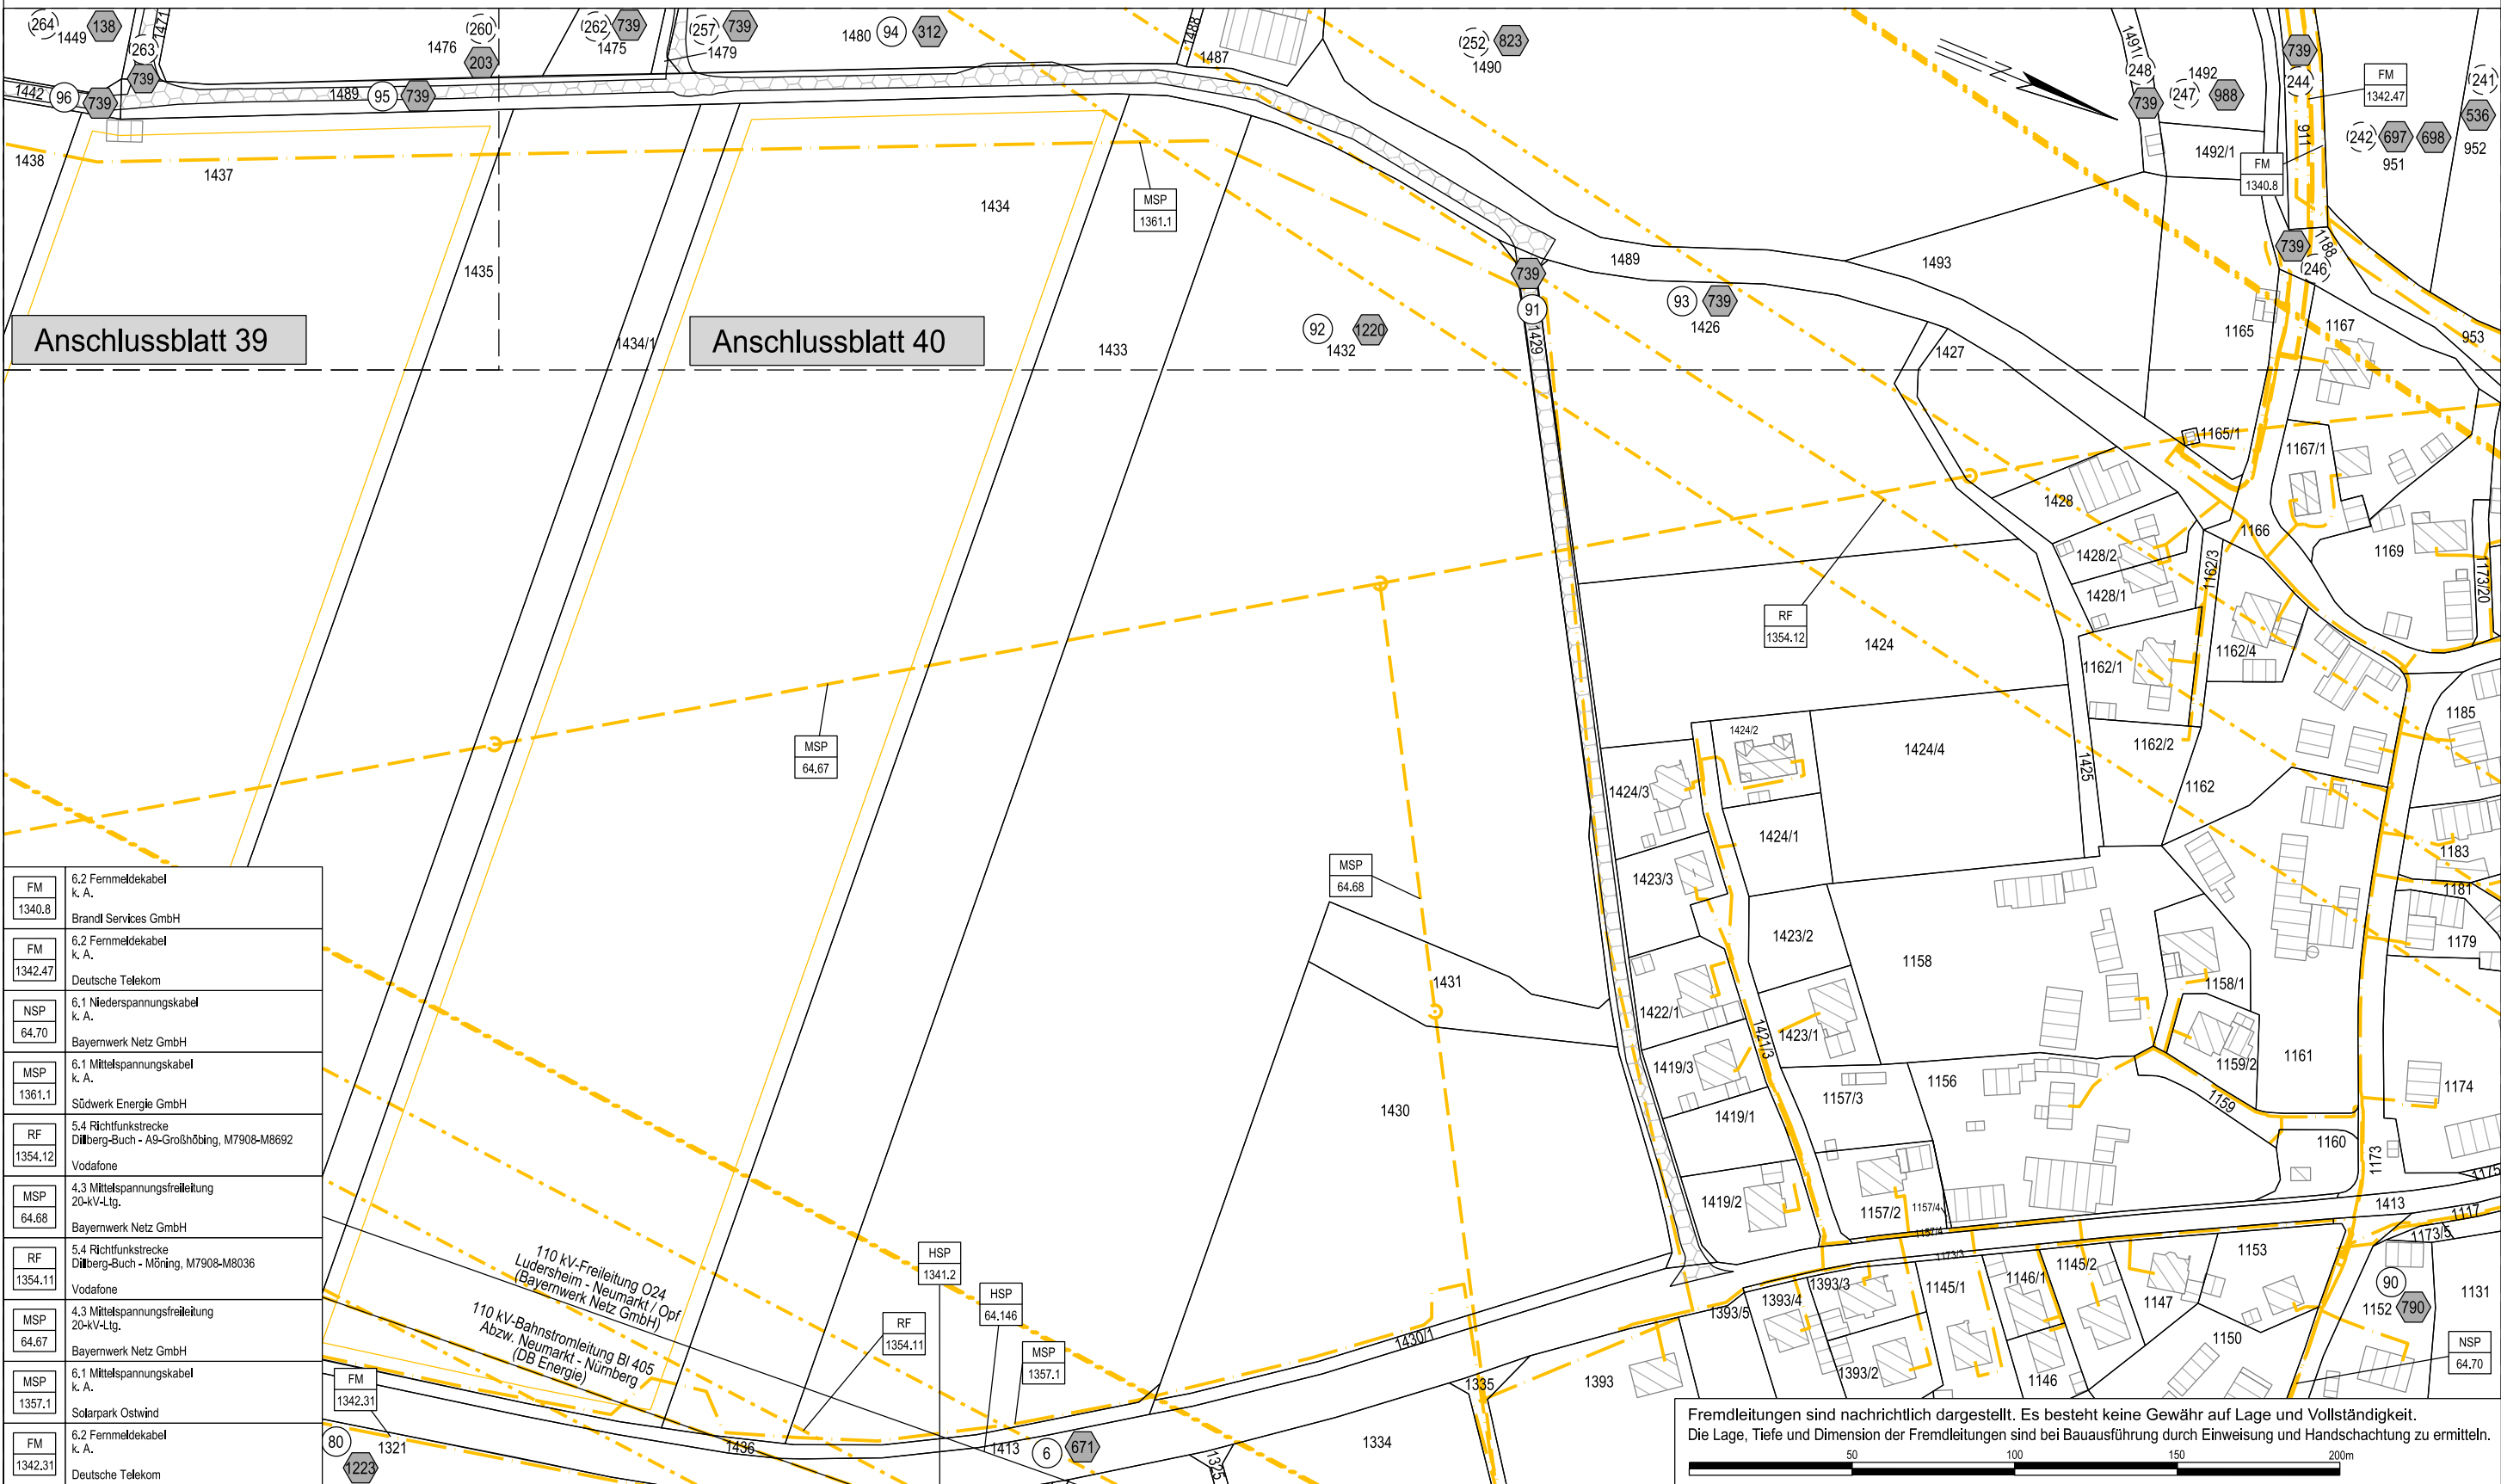


FM 1340,8	6,2 Fernmeldekabel k. A. Brandt Services GmbH
FM 1342,47	6,2 Fernmeldekabel k. A. Deutsche Telekom
NSP 64,70	6,1 Niederspannungskabel k. A. Bayerwerk Netz GmbH
MSP 1361,1	6,1 Mittelspannungskabel k. A. Südwerk Energie GmbH
RF 1354,12	5,4 Richtfunkstrecke Dillberg-Buch - A9-Großhöding, M7908-M8692 Vodafone
MSP 64,68	4,3 Mittelspannungsfreileitung 20-kV-Ltg. Bayerwerk Netz GmbH
RF 1354,11	5,4 Richtfunkstrecke Dillberg-Buch - Möhring, M7908-M8036 Vodafone
MSP 64,67	4,3 Mittelspannungsfreileitung 20-kV-Ltg. Bayerwerk Netz GmbH
MSP 1357,1	6,1 Mittelspannungskabel k. A. Solarpark Ostwind
FM 1342,31	6,2 Fernmeldekabel k. A. Deutsche Telekom

Legende Freileitung:

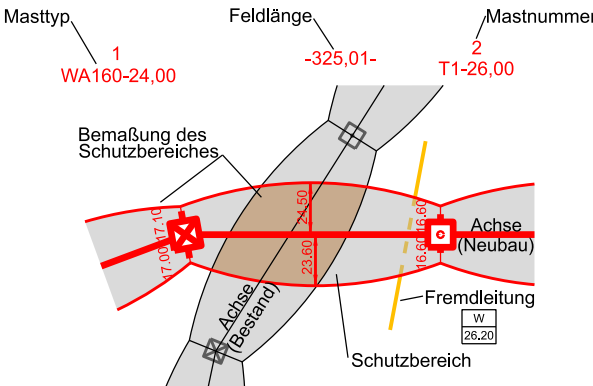

Legende Erdkabel:

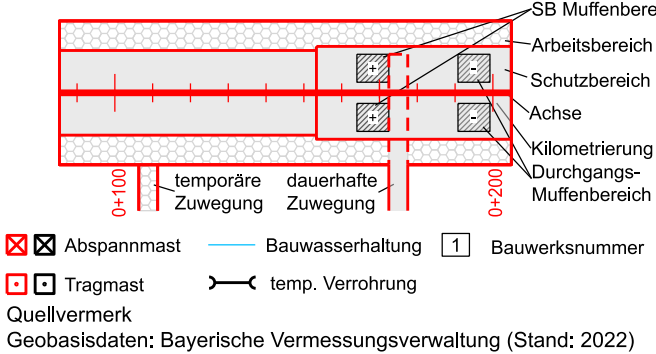

Grenzen

Regierungsbezirk	-----
Kreis	-----
Stadt/Gem.	-----
Gemarkung	-----
Flurstück	-----
Flurbereinigung	-----

Fremdleitungen

Kabel	-----
Freileitung	-----
Rohrleitung	-----
Richtfunk	-----

Rechtserwerb:

	dauerhafte Flächeninanspruchnahme durch "dingliche Sicherung"
	bauteilweise Flächeninanspruchnahme durch Neubau
	bestehende "dingliche Sicherung"
	bauteilweise Flächeninanspruchnahme durch Rückbau
	bestehende "dingliche Sicherung" /dauerhafte Flächeninanspruchnahme durch Neubau
	bauteilweise Flächeninanspruchnahme durch Provisorium
	Grundstücksordnungsnummer Neubau/Rückbau
	Eigentümerschlüsselnummer
37	Flurstücksnummer

Planfeststellungsunterlage


Aufgestellt
Bayreuth, 27.11.2024

i.V. gez.: Julia Gotzler i.V. gez.: Andreas Junginger

Firma SWECO	Maßstab: 1:2000	Ausgabedatum: 09.04.2025
	Einheit: Meter	
	Datum	Name
	Bearb. 04.04.2025	Rapoport
	Gepr. 07.04.2025	Frey
	Dokumentenart:	
	Status: Auslegung	
Zust.	Änderung	Datum Name

Behördenvermerke:

Fremdleitungen sind nachrichtlich dargestellt. Es besteht keine Gewähr auf Lage und Vollständigkeit.
Die Lage, Tiefe und Dimension der Fremdleitungen sind bei Bauausführung durch Einweisung und Handschachtung zu ermitteln.

 

Landkreis Neumarkt i.d. OPf.

Markt Postbauer-Heng

Gemarkung Heng