

Juraleitung

**Ltg.-Abschnitt B-Nord Sittling – Ludersheim_West
(LH-08-B171)**

**Planfeststellungsunterlage
Unterlage 6.1**

Mastprinzipzeichnungen

Antragsteller:



TenneT TSO GmbH

Bernecker Straße 70

95448 Bayreuth

Bearbeitung:




Sweco GmbH




Grenzstraße 26


06112 Halle (Saale)

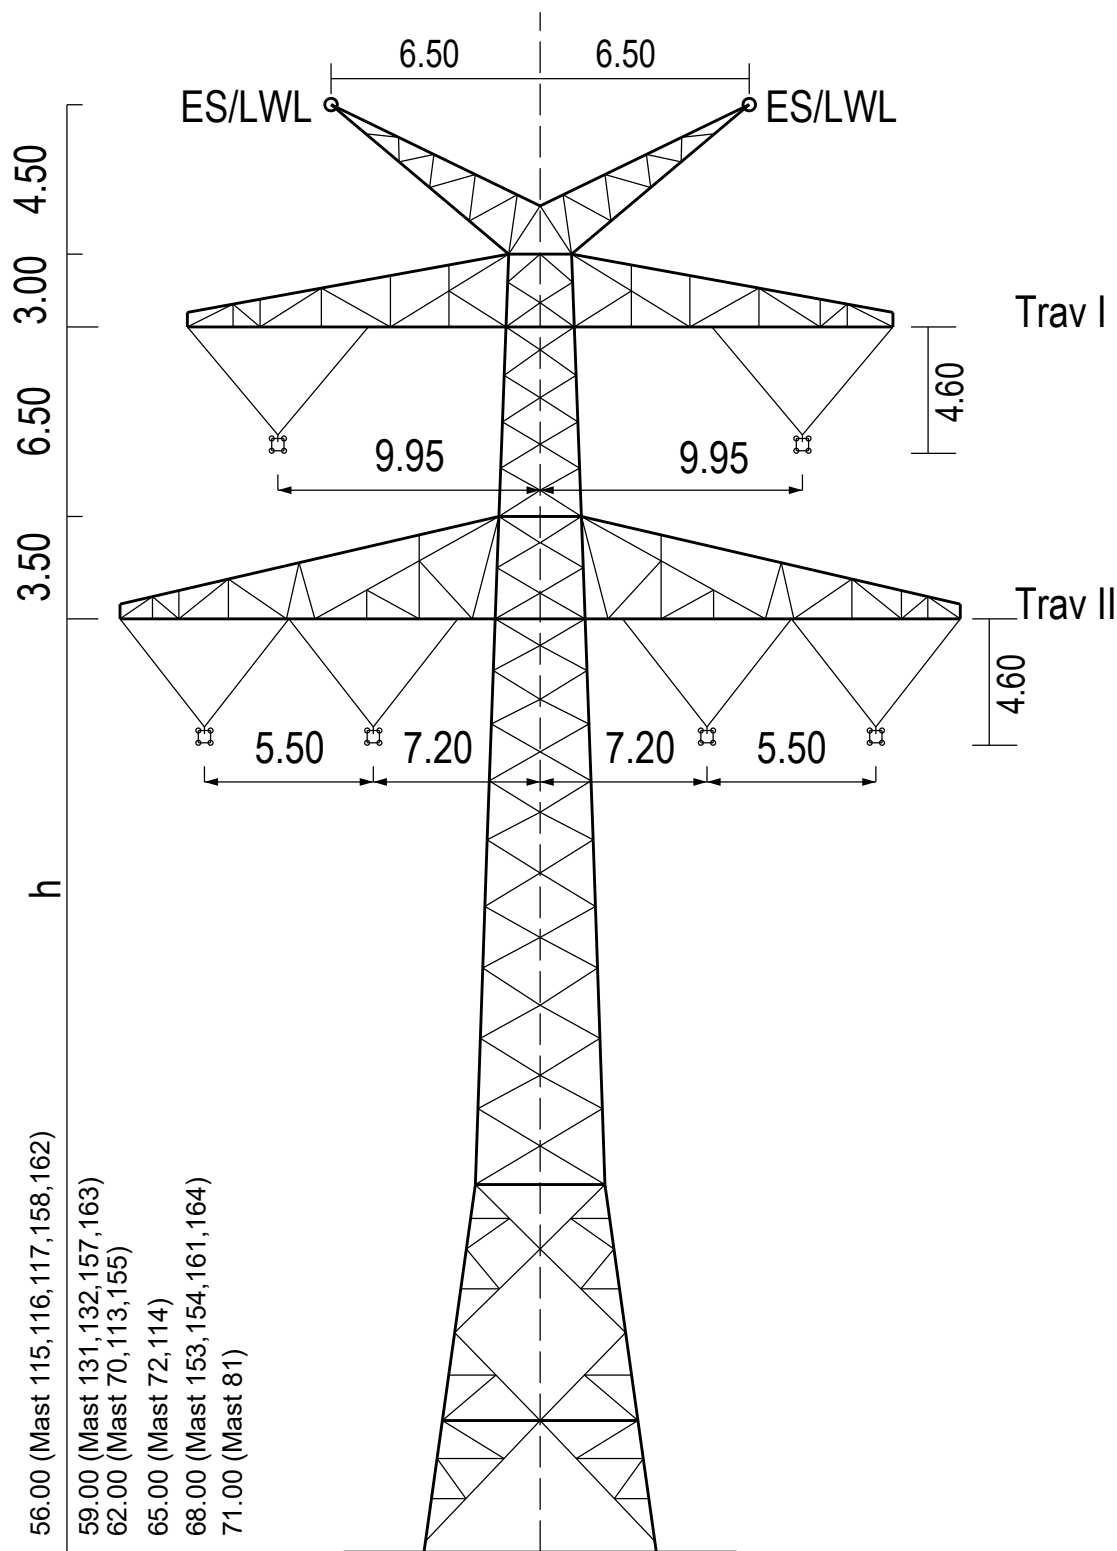Aufgestellt:	TenneT TSO GmbH	Bayreuth, den
	i.V. gez.: Julia Gotzler	27.11.2024
	i.V. gez.: Andreas Junginger	
Bearbeitung	Sweco GmbH	
	i.A. gez.: Anne Geyer	
Anlagen zum Dokument		
Änderungs- historie:	Änderung:	Änderungsdatum:






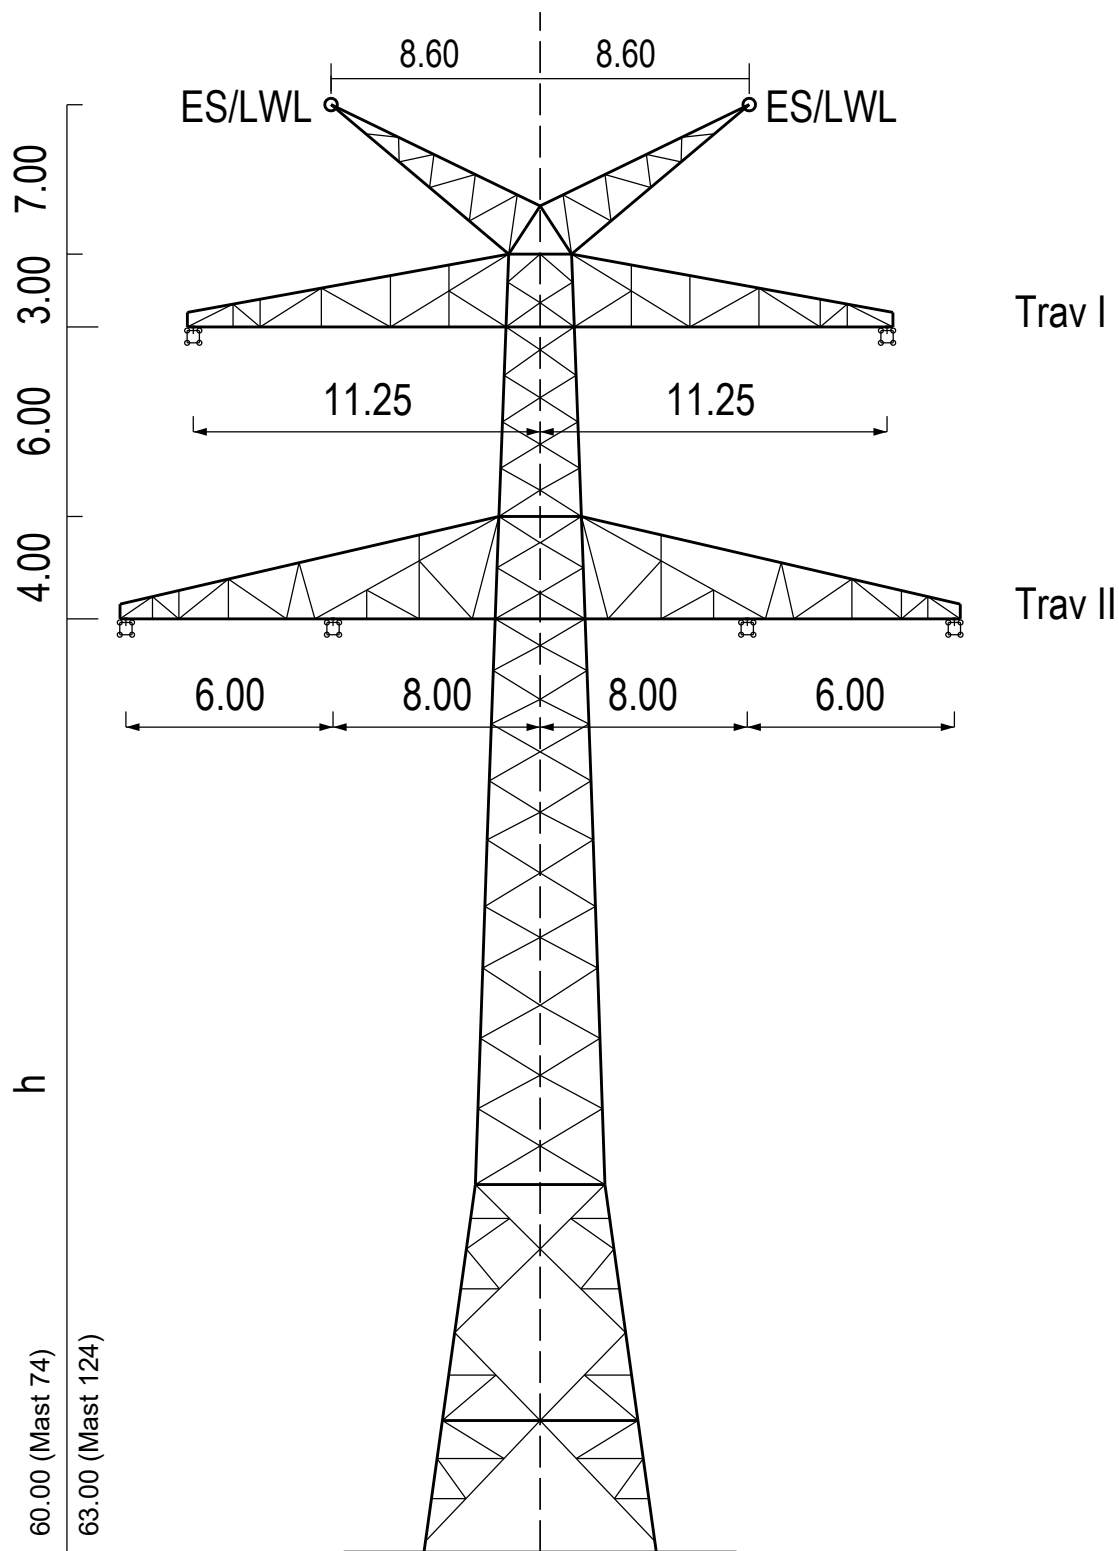
Mast Nr. 70,72,81,113,114,115,116,117,131,132,153,154,155,157,158,161,162,163,164
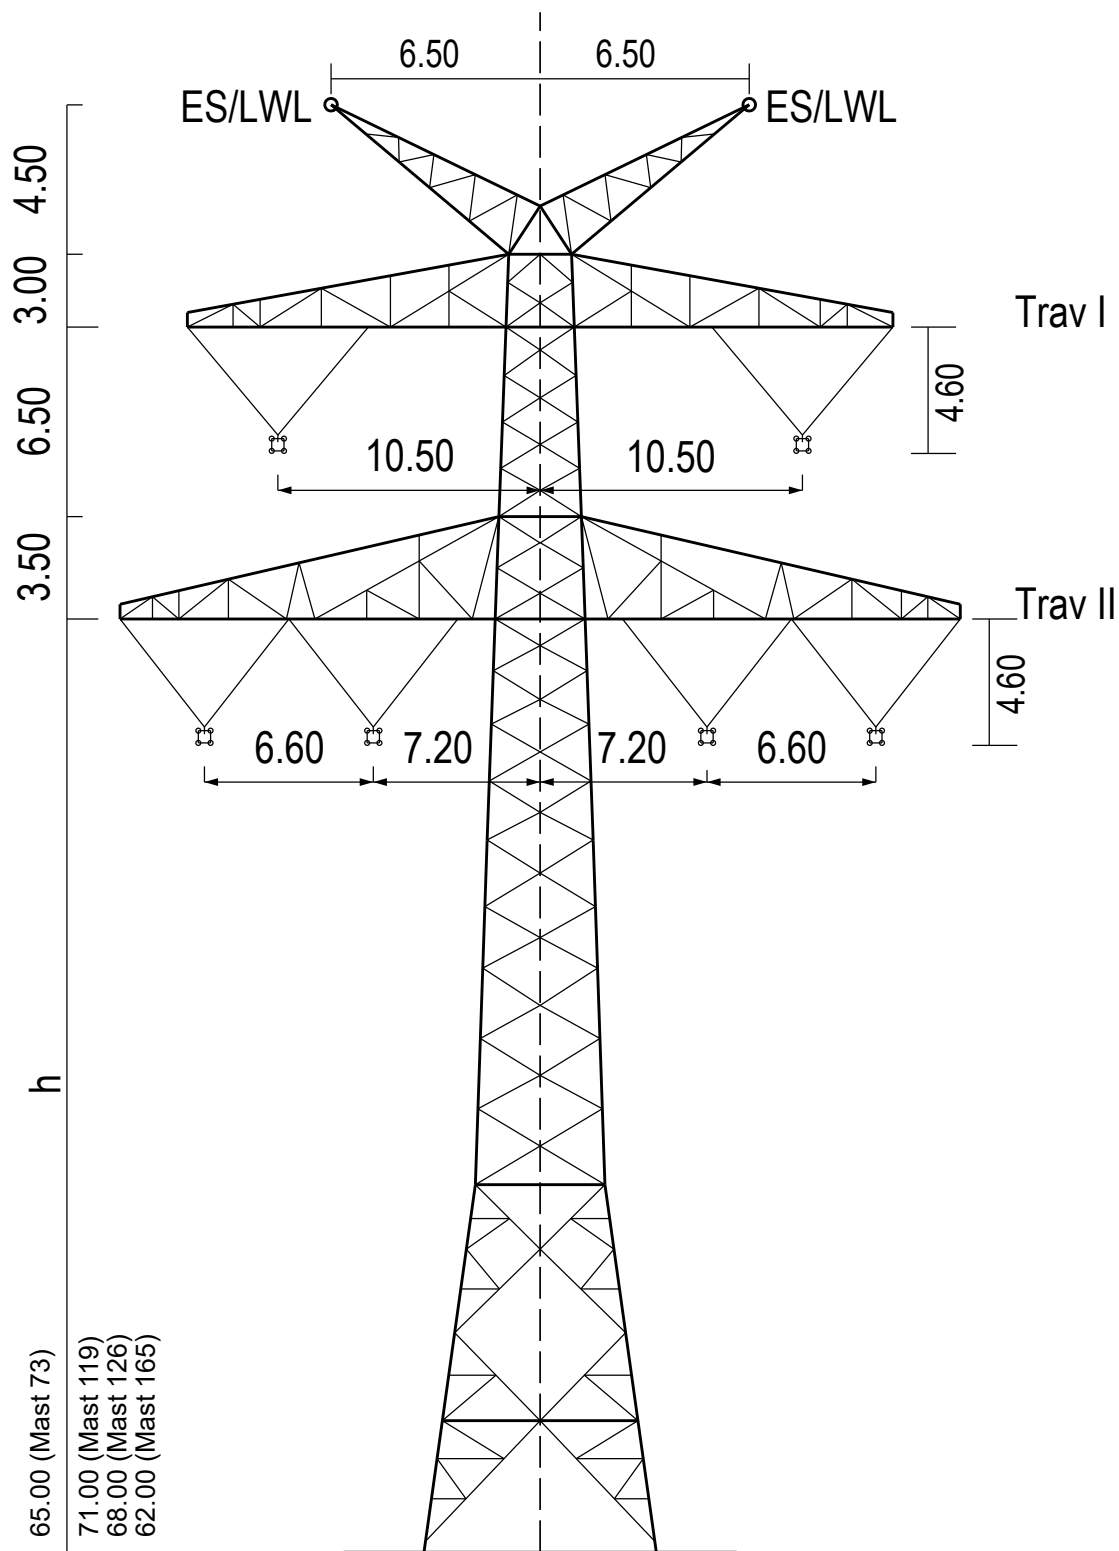
<div></div> <div>Aufgestellt Bayreuth,</div> <div><div><div></div><div>27.11.2024</div></div></div> <div><div><div></div><div>i.V. gez.: Julia Gotzler</div></div></div> <div><div><div></div><div>i.V. gez.: Andreas Junginger</div></div></div>	<div>Techn.Referenz Sweco GmbH Halle (Saale)</div>	<div>erstellt von SWECO  Alfalah</div>	<div>geprüft von SWECO  Frey</div>	<div>Erstelldatum 27.02.2025</div>	<div>Format A4-H</div>	
	<div>Zugehörigkeit Planfeststellungsunterlage 6.1</div>				<div>Maßstab ohne</div>	
	<div>Dokumentenart</div>			<div>Status Auslegung</div>		<div>Ausgabedatum 03.03.2025</div>
	<div>Titel Mastprinzipzeichnung D-2-D-2018.2 Masttyp T1</div>			<div>Objekt LH-08-B171 B-Nord</div>		
				<div>Fremdnummer</div>	<div>Blatt 01/14</div>	



Mast Nr. 73,119,126,165

<div></div> <div>Aufgestellt Bayreuth,</div> <div><div><div></div><div>27.11.2024</div></div></div> <div><div>i.V. gez.: Julia Gotzler</div><div>i.V. gez.: Andreas Junginger</div></div>	<div>Techn.Referenz Sweco GmbH Halle (Saale)</div>	<div>erstellt von SWECO  Alfalah</div>	<div>geprüft von SWECO  Frey</div>	<div>Erstelldatum 27.02.2025</div>	<div>Format A4-H</div>	
	<div>Zugehörigkeit Planfeststellungsunterlage 6.1</div>				<div>Maßstab ohne</div>	
	<div>Dokumentenart</div>			<div>Status Auslegung</div>		<div>Ausgabedatum 03.03.2025</div>
	<div>Titel Mastprinzipzeichnung D-2-D-2018.2 Masttyp T2</div>			<div>Objekt LH-08-B171 B-Nord</div>		
				<div>Fremdnummer</div>	<div>Blatt 02 / 14</div>	



Mast Nr. 74,124



Aufgestellt
Bayreuth, 27.11.2024

i.V. gez.: Julia Gotzler

i.V. gez.: Andreas Junginger

Techn.Referenz
Sweco GmbH
Halle (Saale)

Zugehörigkeit **Planfeststellungsunterlage 6.1**

Dokumentenart

Titel
Mastprinzipzeichnung
D-2-D-2018.2
Masttyp WA160

erstellt von
SWECO 
Alfalah

geprüft von
SWECO 
Frey

Status

Auslegung

Erstelldatum
27.02.2025

Format
A4-H

Maßstab
ohne


Ausgabedatum

03.03.2025

Objekt
LH-08-B171 B-Nord

Fremdnummer

Blatt
03 / 14

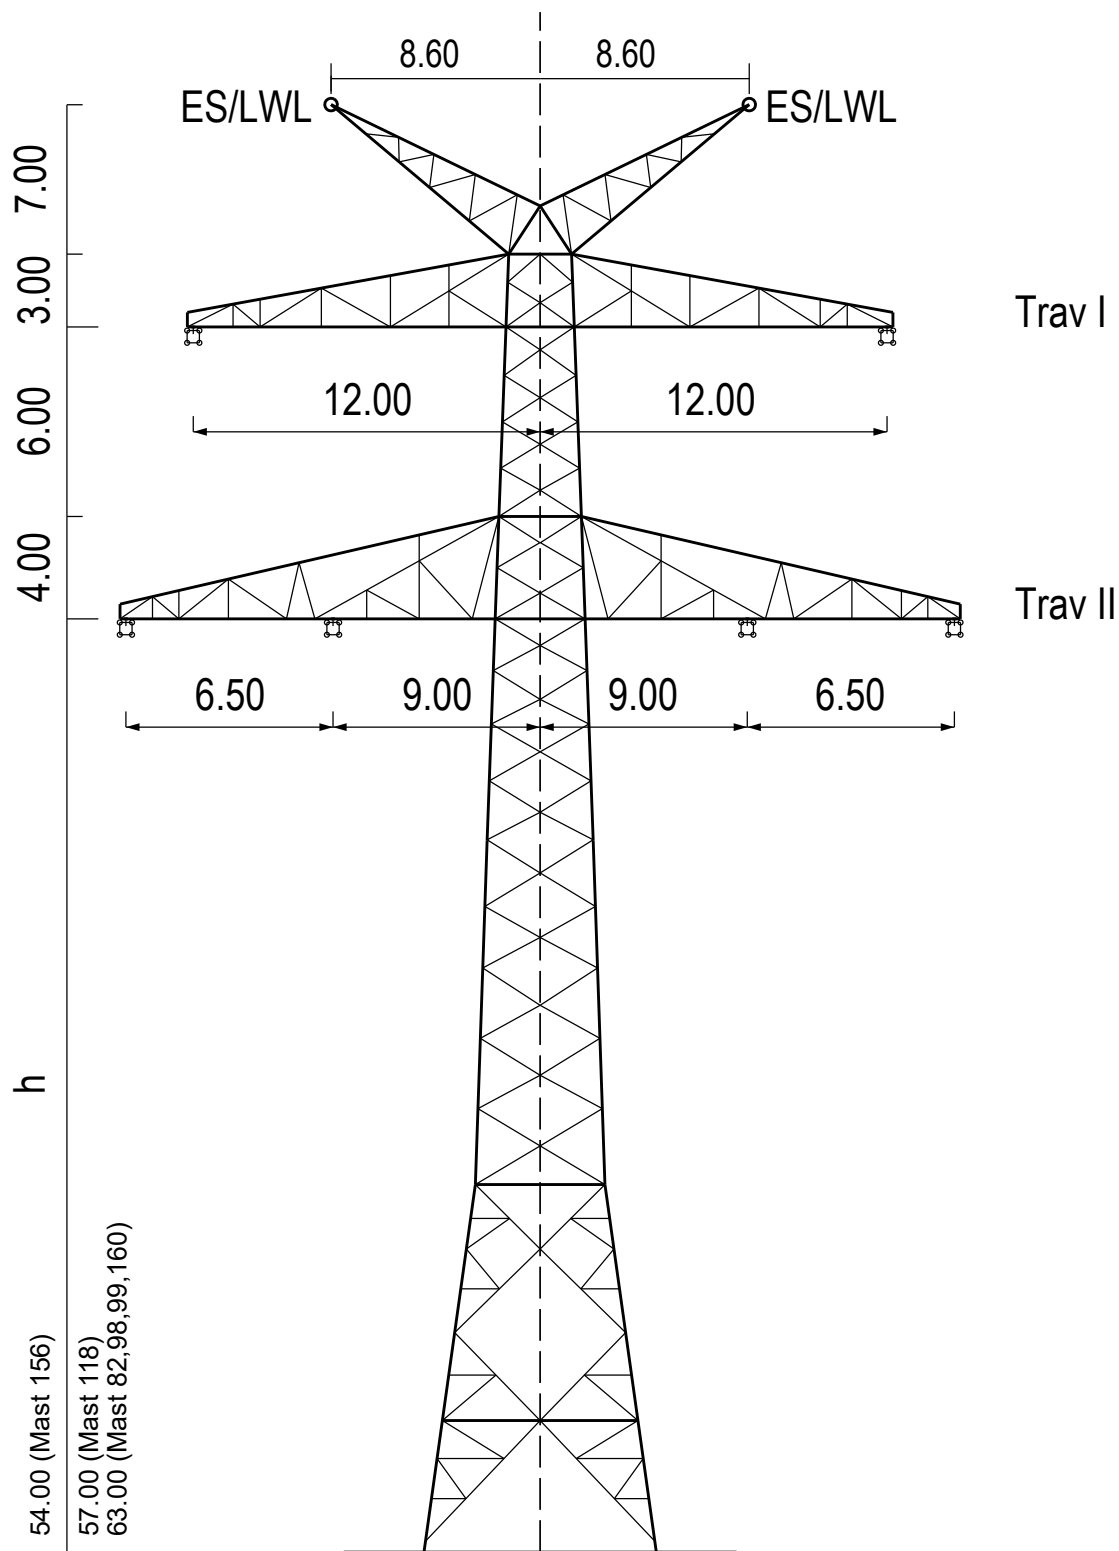

Mast Nr. 82,98,99,118,156,160



Aufgestellt
Bayreuth, 27.11.2024

i.V. gez.: Julia Gotzler

i.V. gez.: Andreas Junginger

Techn.Referenz
Sweco GmbH
Halle (Saale)

Zugehörigkeit **Planfeststellungsunterlage 6.1**

Dokumentenart

Titel
Mastprinzipzeichnung
D-2-D-2018.2
Masttyp WA140

erstellt von
SWECO 
Alfalah

geprüft von
SWECO 
Frey


Erstelldatum
27.02.2025

Format
A4-H
Maßstab
ohne
Ausgabedatum
03.03.2025




Status **Auslegung**


Objekt
LH-08-B171 B-Nord

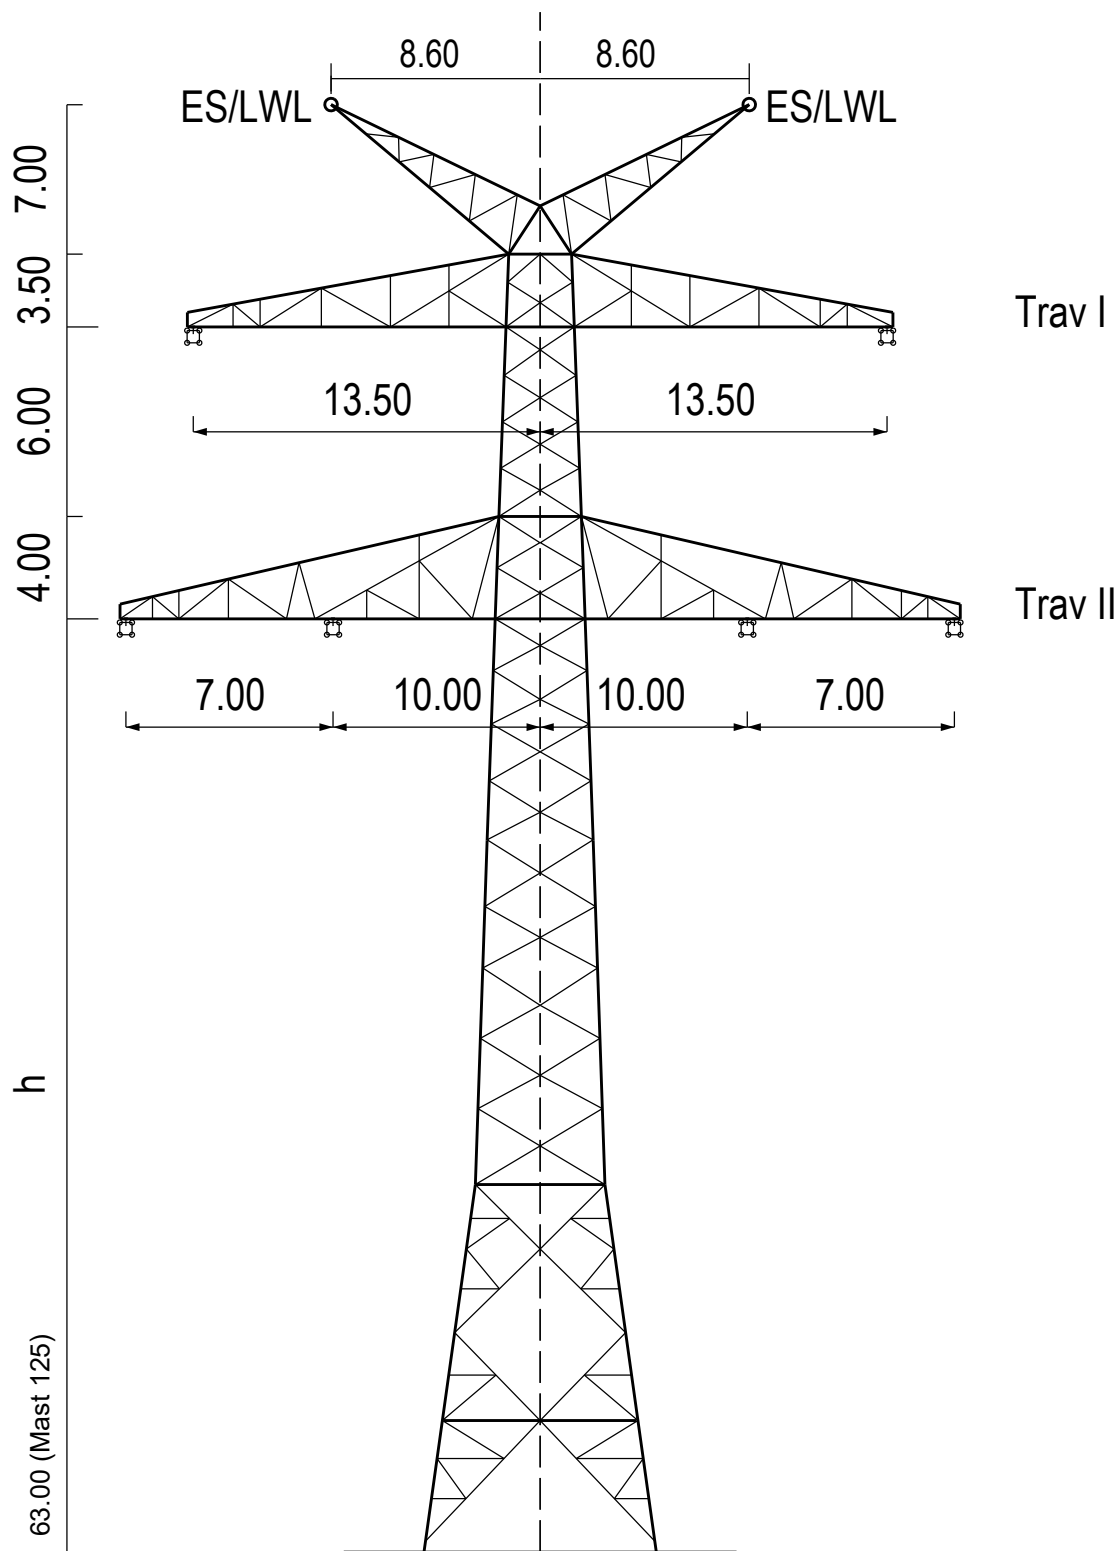Fremdnummer
Blatt
04 / 14



Mast Nr. 125

<div></div> <div>Aufgestellt Bayreuth,</div> <div><u>27.11.2024</u></div> <div><u>i.V. gez.: Julia Gotzler</u></div> <div><u>i.V. gez.: Andreas Junginger</u></div>	Techn.Referenz Sweco GmbH Halle (Saale)	erstellt von SWECO  Alfalah	geprüft von SWECO  Frey	Erstelldatum 27.02.2025	Format A4-H
	Zugehörigkeit Planfeststellungsunterlage 6.1				Maßstab ohne
	Dokumentenart			Status Auslegung	Ausgabedatum 03.03.2025
	Titel Mastprinzipzeichnung D-2-D-2018.2 Masttyp WA120			Objekt LH-08-B171 B-Nord	
				Fremdnummer Blatt 05 / 14	

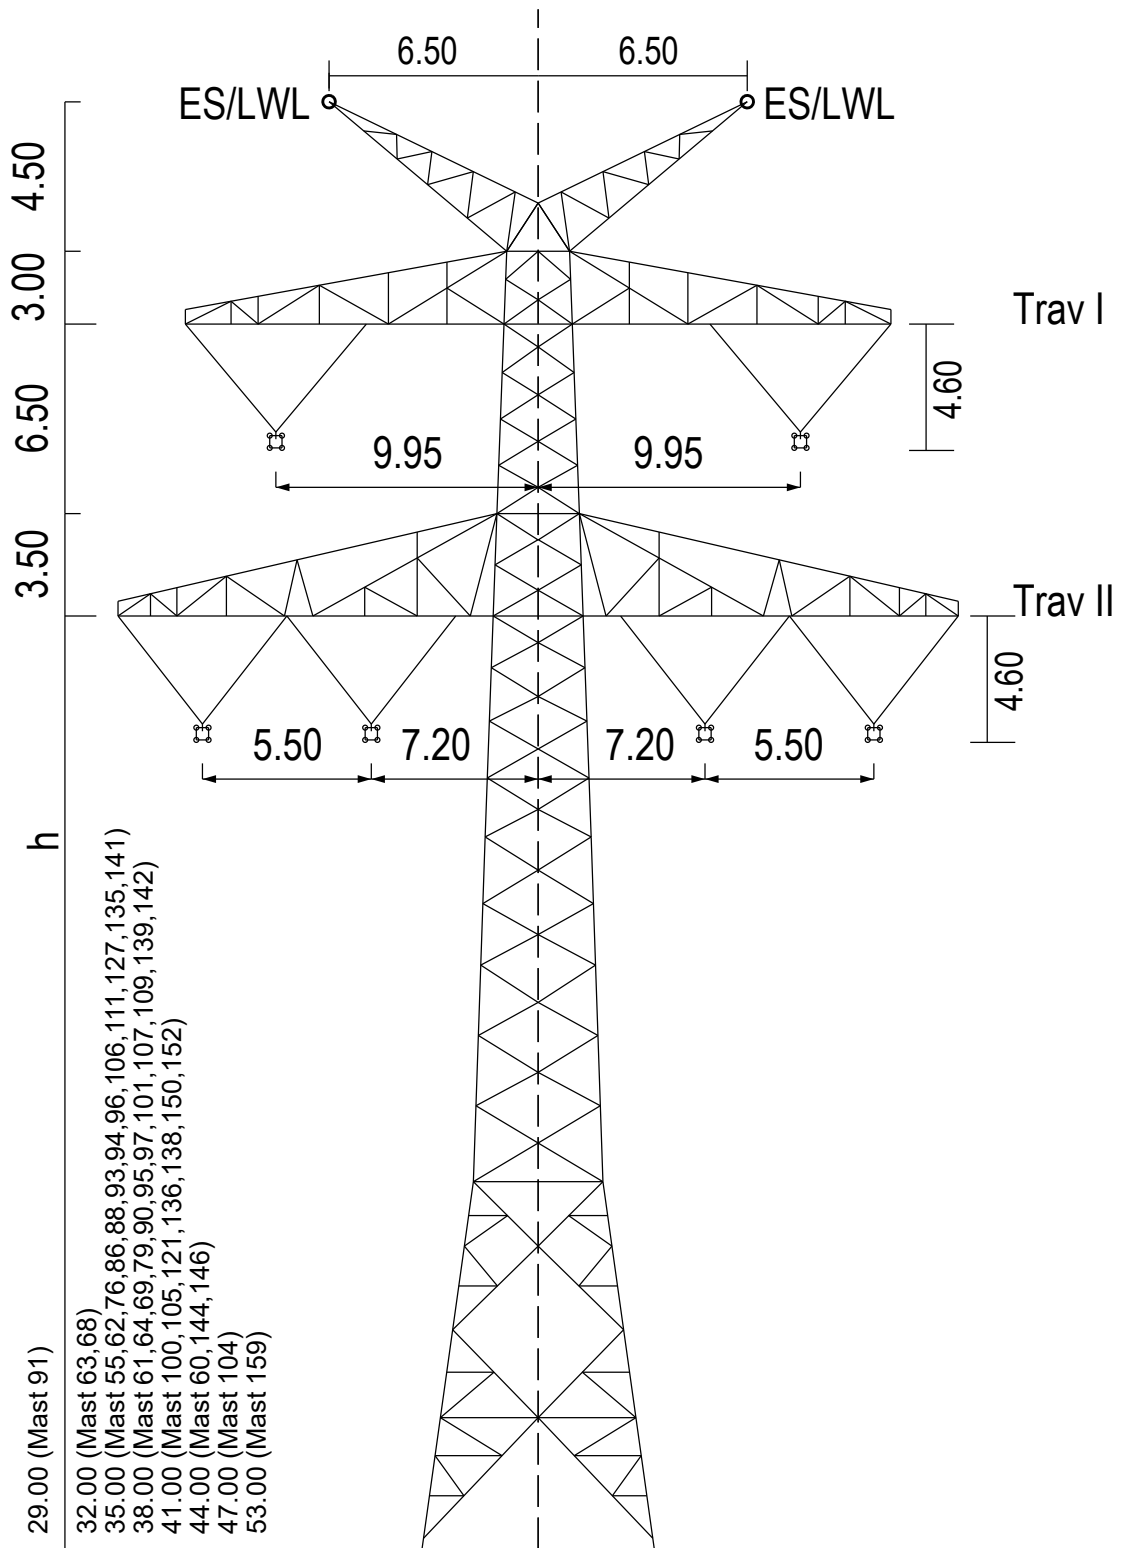

Mast Nr. 55,60,61,62,63,64,68,69,76,79,86,88,90,91,93,94,95,96,97,100,101,104,105
106,107,109,111,121,127,135,136,138,139,141,142,144,146,150,152,159



Aufgestellt
Bayreuth,

27.11.2024

i.V. gez.: Julia Gotzler

i.V. gez.: Andreas Junginger

Techn.Referenz
Sweco GmbH
Halle (Saale)

Zugehörigkeit Planfeststellungsunterlage 6.1

Dokumentenart

Titel
Mastprinzipzeichnung
D-2-D-2018.3
Masttyp T1

erstellt von
SWECO 
Alfalah

geprüft von
SWECO 
Frey

Erstelldatum
27.02.2025

Format
A4-H

Maßstab
ohne

Ausgabedatum


03.03.2025

Status
Auslegung

Objekt
LH-08-B171 B-Nord

Fremdnummer

Blatt
06 / 14

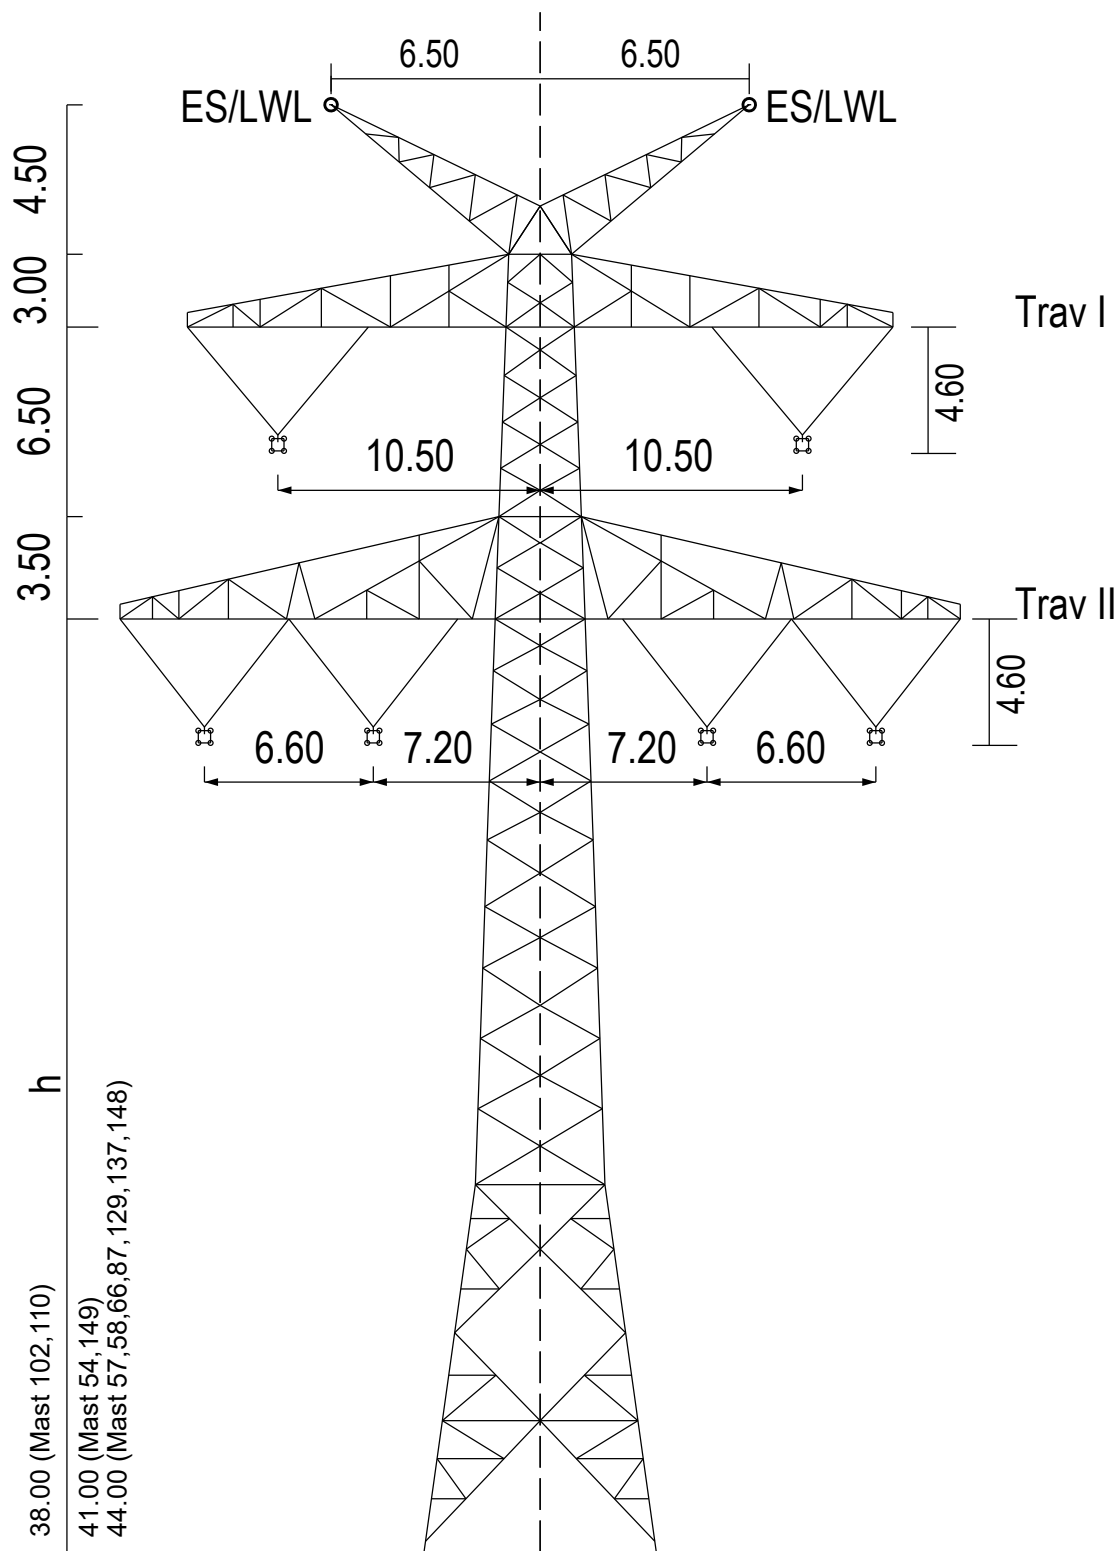

Mast Nr. 54,57,58,66,87,102,110,129,137,148,149



Aufgestellt
Bayreuth,

27.11.2024

i.V. gez.: Julia Gotzler

i.V. gez.: Andreas Junginger

Techn.Referenz
Sweco GmbH
Halle (Saale)

Zugehörigkeit Planfeststellungsunterlage 6.1

Dokumentenart

Titel
Mastprinzipzeichnung
D-2-D-2018.3
Masttyp T2

erstellt von
SWECO 
Alfalah

geprüft von
SWECO 
Frey

Erstelldatum
27.02.2025

Format
A4-H
Maßstab
ohne


Ausgabedatum
03.03.2025

Status Auslegung

Objekt
LH-08-B171 B-Nord

Fremdnummer

Blatt
07 / 14

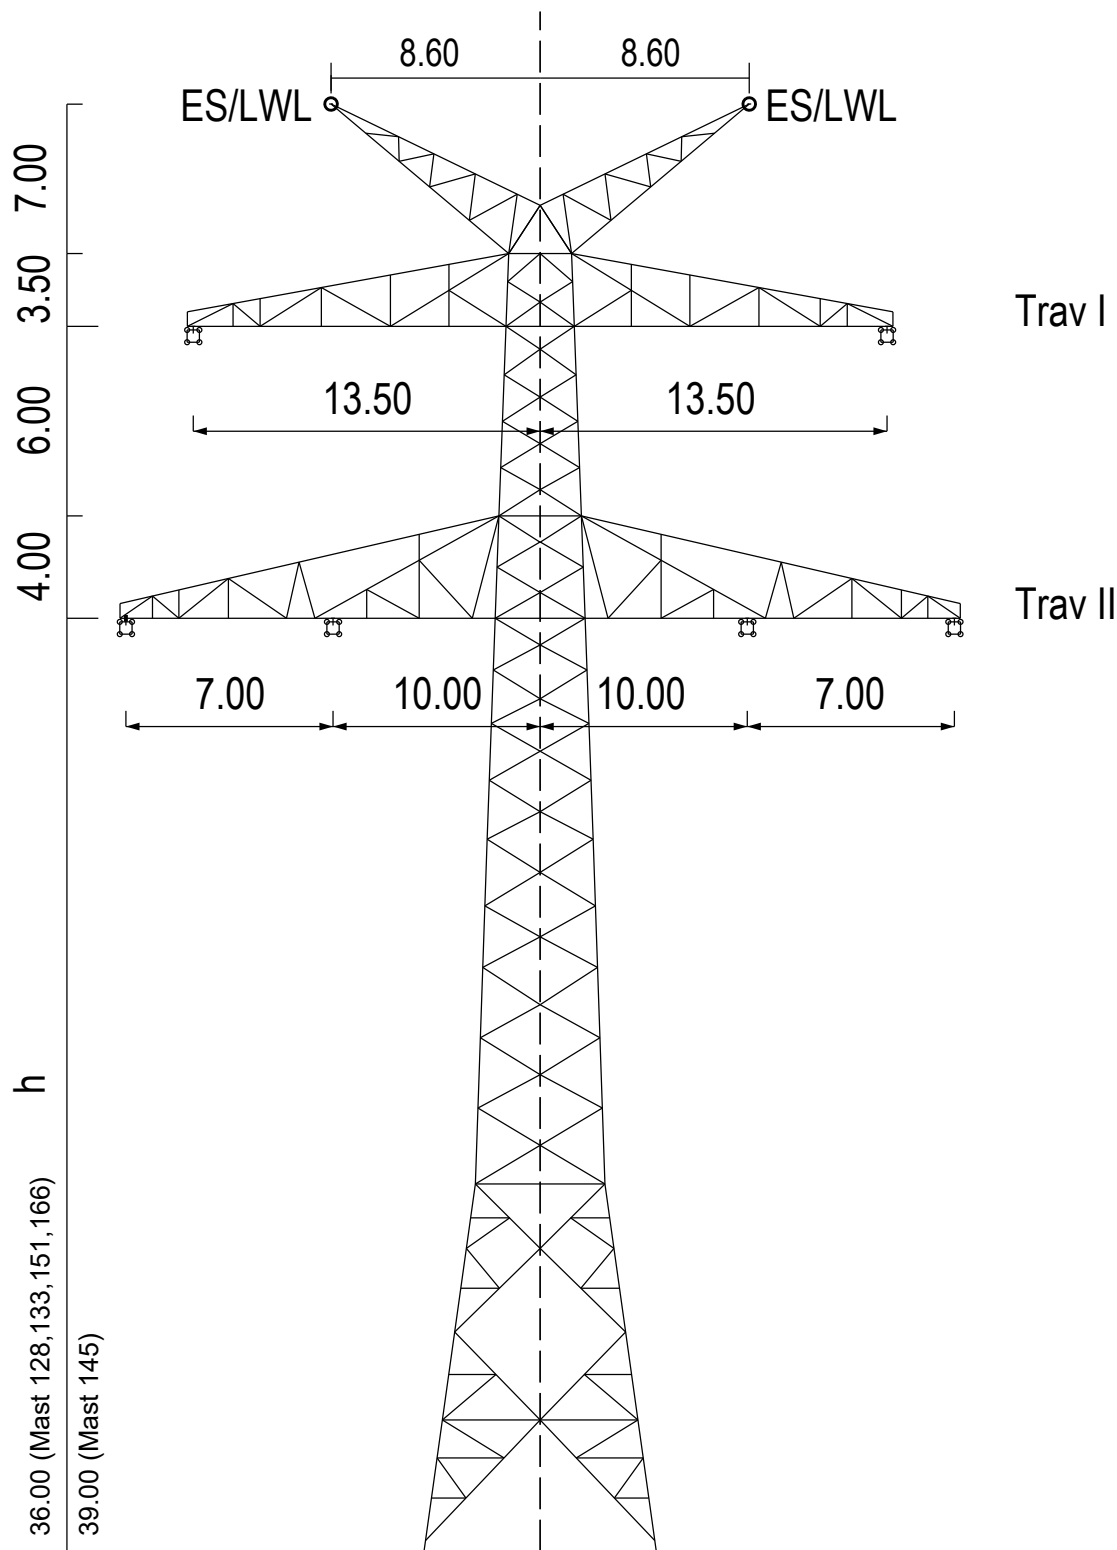

Mast Nr. 128,133,145,151,166



Aufgestellt
Bayreuth,

27.11.2024

i.V. gez.: Julia Gotzler

i.V. gez.: Andreas Junginger

Techn.Referenz
Sweco GmbH
Halle (Saale)

Zugehörigkeit **Planfeststellungsunterlage 6.1**

Dokumentenart

Titel
**Mastprinzipzeichnung
D-2-D-2018.3
Masttyp WA120**

erstellt von
SWECO 
Alfalah

geprüft von
SWECO 
Frey

Erstelldatum
27.02.2025

Format
A4-H

Maßstab
ohne

Ausgabedatum


03.03.2025

Status **Auslegung**

Objekt
LH-08-B171 B-Nord

Fremdnummer

Blatt
08 / 14

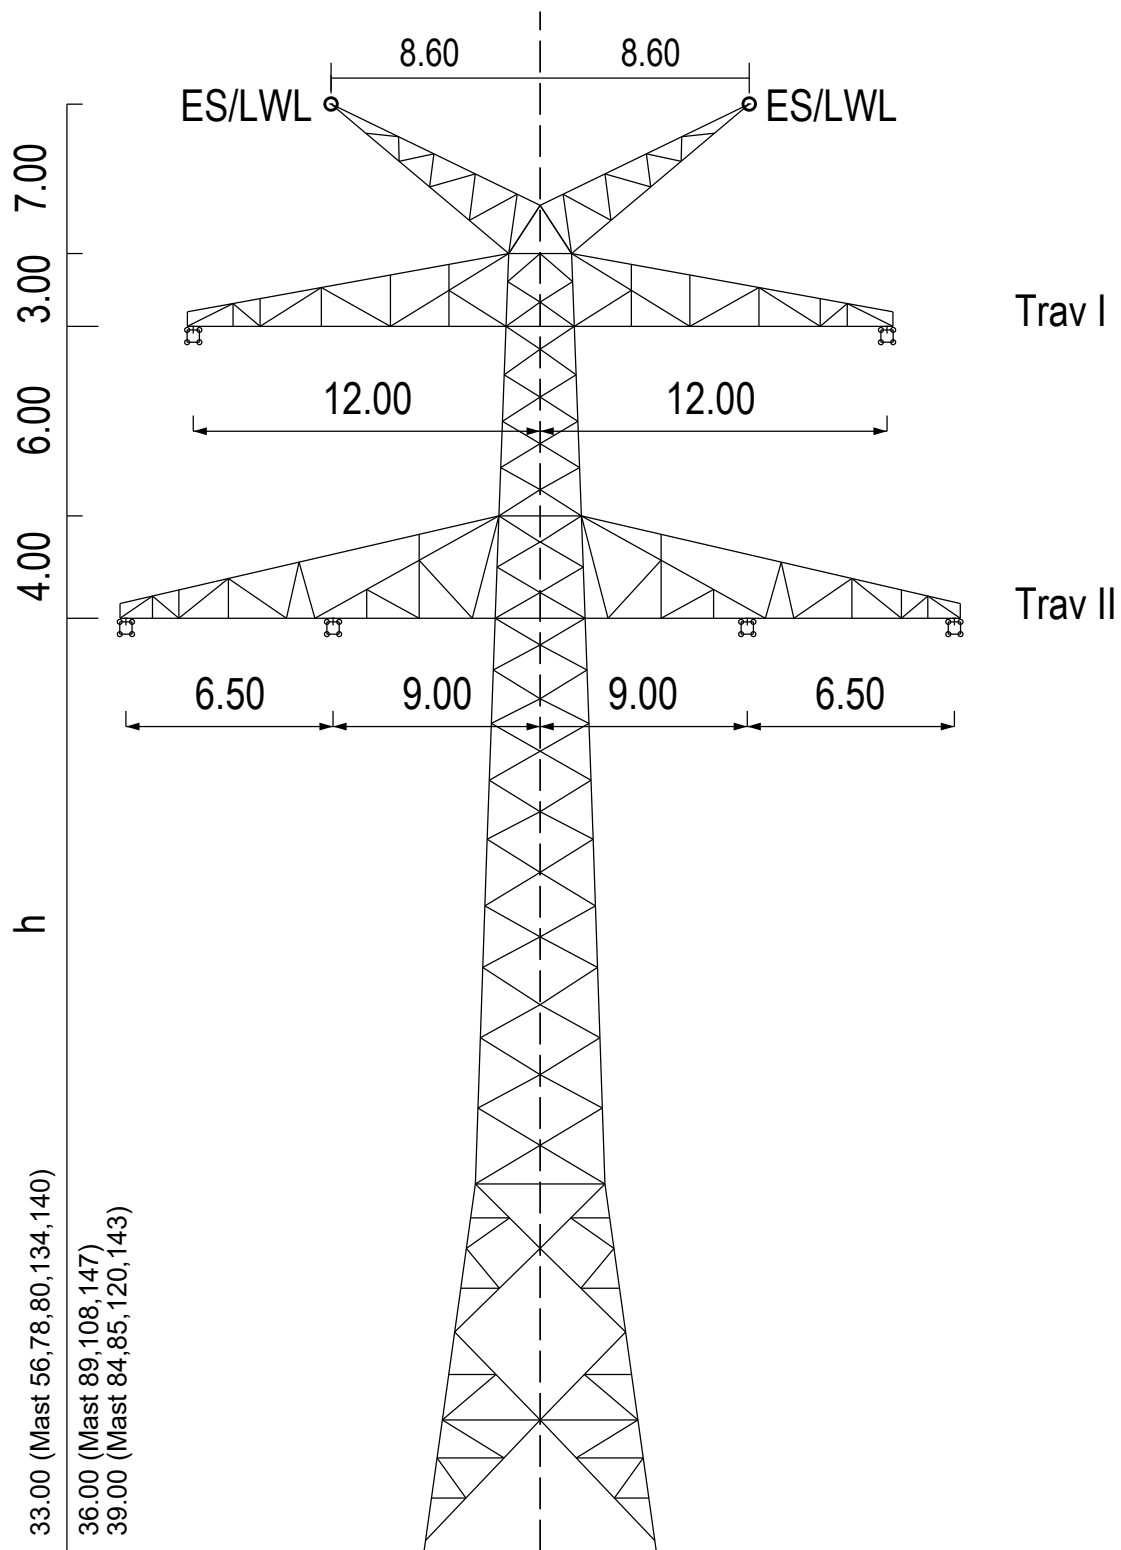

Mast Nr. 56,78,80,84,85,89,108,120,134,140,143,147



Aufgestellt
Bayreuth,

27.11.2024

i.V. gez.: Julia Gotzler

i.V. gez.: Andreas Junginger

Techn.Referenz
Sweco GmbH
Halle (Saale)

Zugehörigkeit Planfeststellungsunterlage 6.1

Dokumentenart

Titel
Mastprinzipzeichnung
D-2-D-2018.3
Masttyp WA140

erstellt von
SWECO
Alfalah

geprüft von
SWECO
Frey


Erstelldatum
27.02.2025

Format
A4-H
Maßstab
ohne
Ausgabedatum
03.03.2025

Status
Auslegung

Objekt
LH-08-B171 B-Nord

Fremdnummer
Blatt
09 / 14

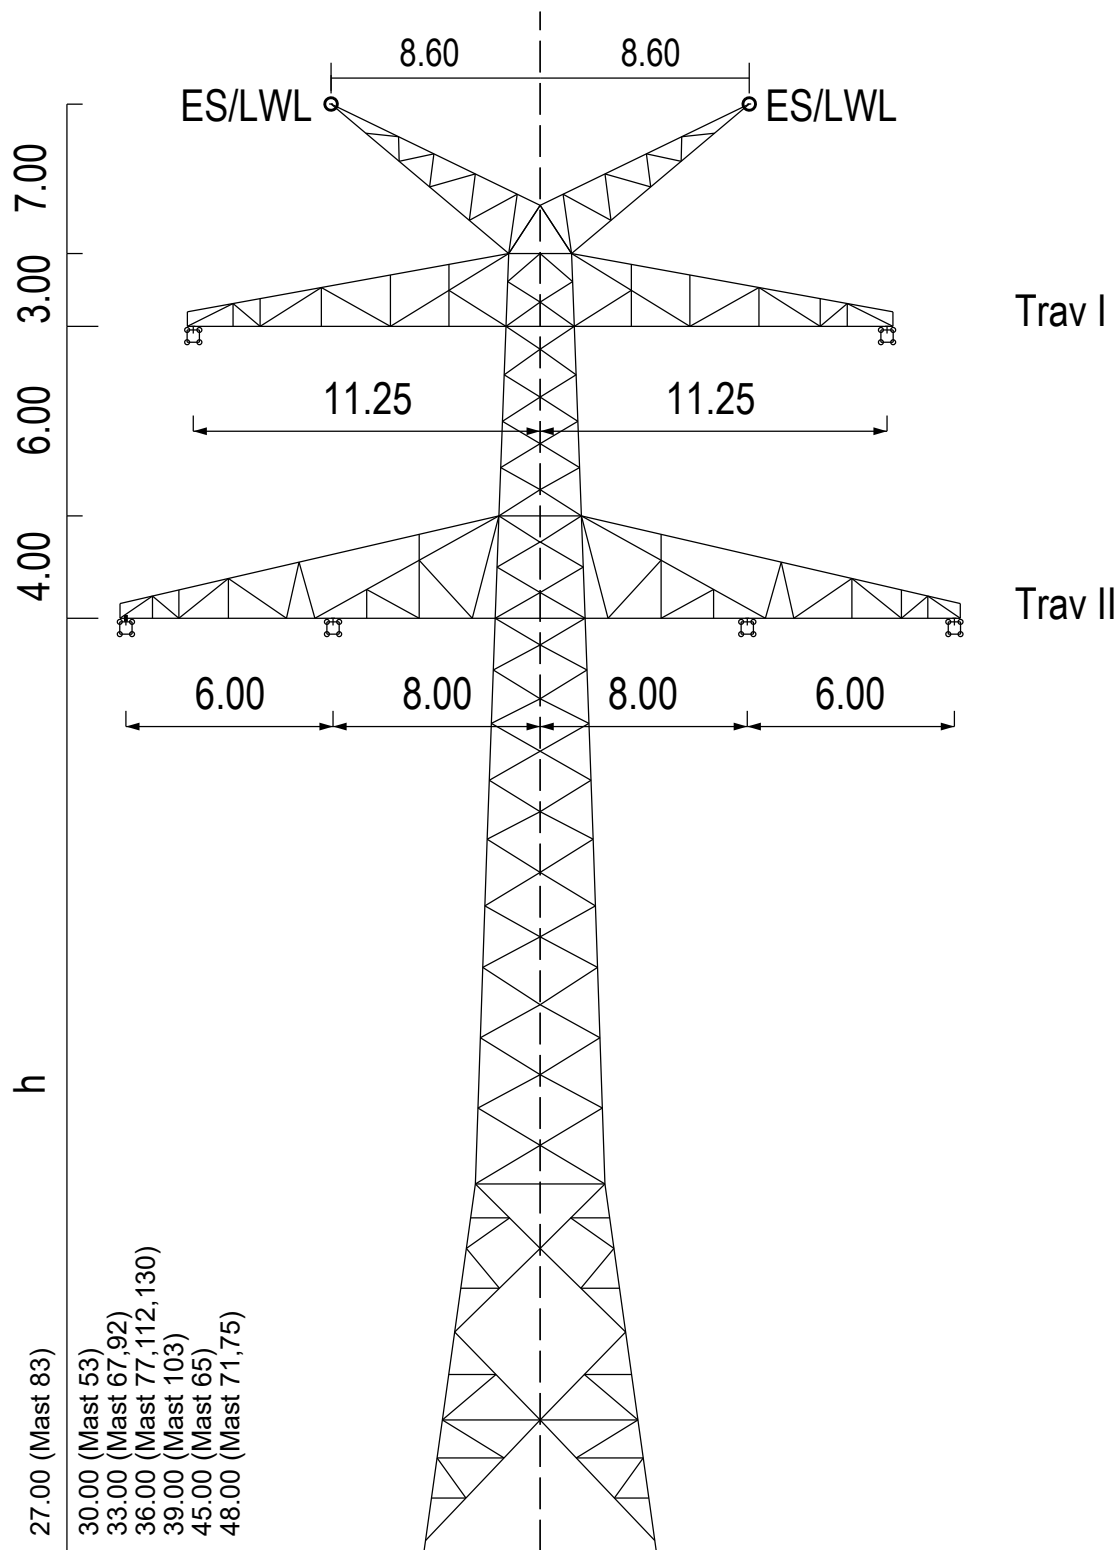

Mast Nr. 53,65,67,71,75,77,83,92,103,112,130



Aufgestellt
Bayreuth, 27.11.2024

i.V. gez.: Julia Gotzler

i.V. gez.: Andreas Junginger

Techn.Referenz
Sweco GmbH
Halle (Saale)

Zugehörigkeit **Planfeststellungsunterlage 6.1**

Dokumentenart

Titel
**Mastprinzipzeichnung
D-2-D-2018.3
Masttyp WA160**

erstellt von
SWECO 
Alfalah

geprüft von
SWECO 
Frey

Erstelldatum
27.02.2025

Format
A4-H

Maßstab
ohne

Ausgabedatum


03.03.2025

Status **Auslegung**

Objekt
LH-08-B171 B-Nord

Fremdnummer

Blatt
10 / 14

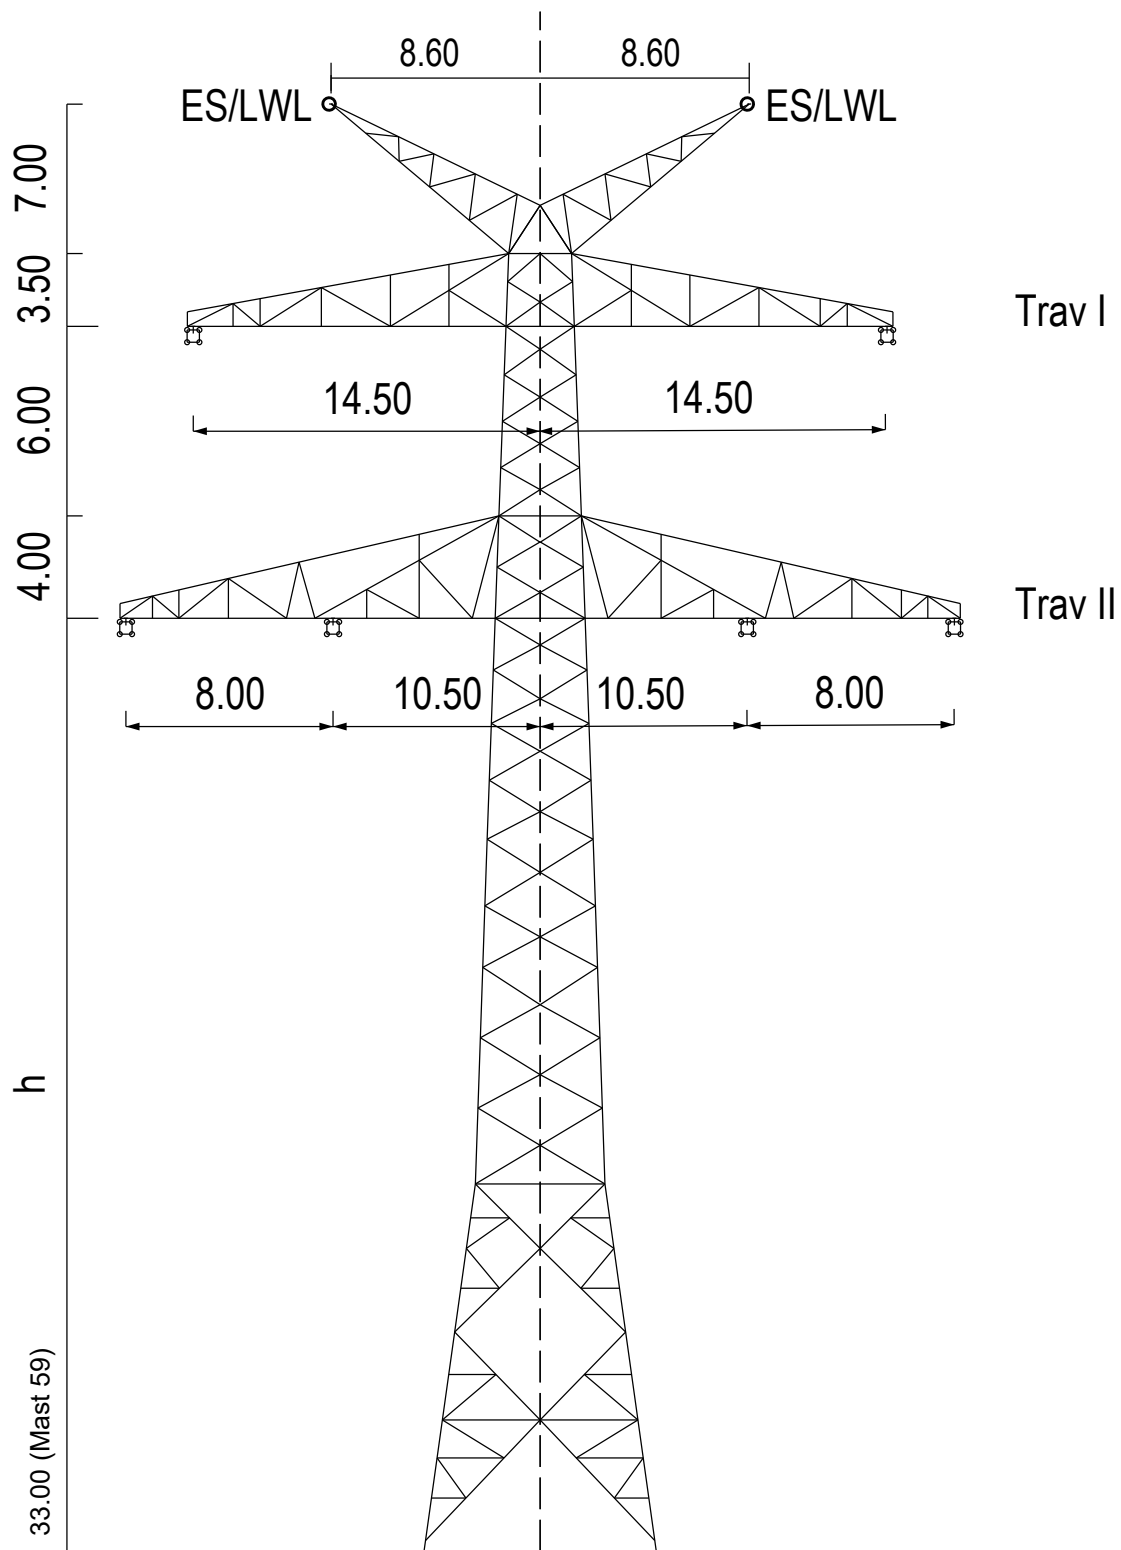

Mast Nr. 59



Aufgestellt
Bayreuth,

27.11.2024

i.V. gez.: Julia Gotzler

i.V. gez.: Andreas Junginger

Techn.Referenz
Sweco GmbH
Halle (Saale)

Zugehörigkeit **Planfeststellungsunterlage 6.1**

Dokumentenart

Titel
**Mastprinzipzeichnung
D-2-D-2018.3
Masttyp WA100**

erstellt von
SWECO 
Alfalah

geprüft von
SWECO 
Frey


Erstelldatum
27.02.2025

Format
A4-H
Maßstab
ohne
Ausgabedatum
03.03.2025

Status **Auslegung**

Objekt
LH-08-B171 B-Nord

Fremdnummer
Blatt
11/14

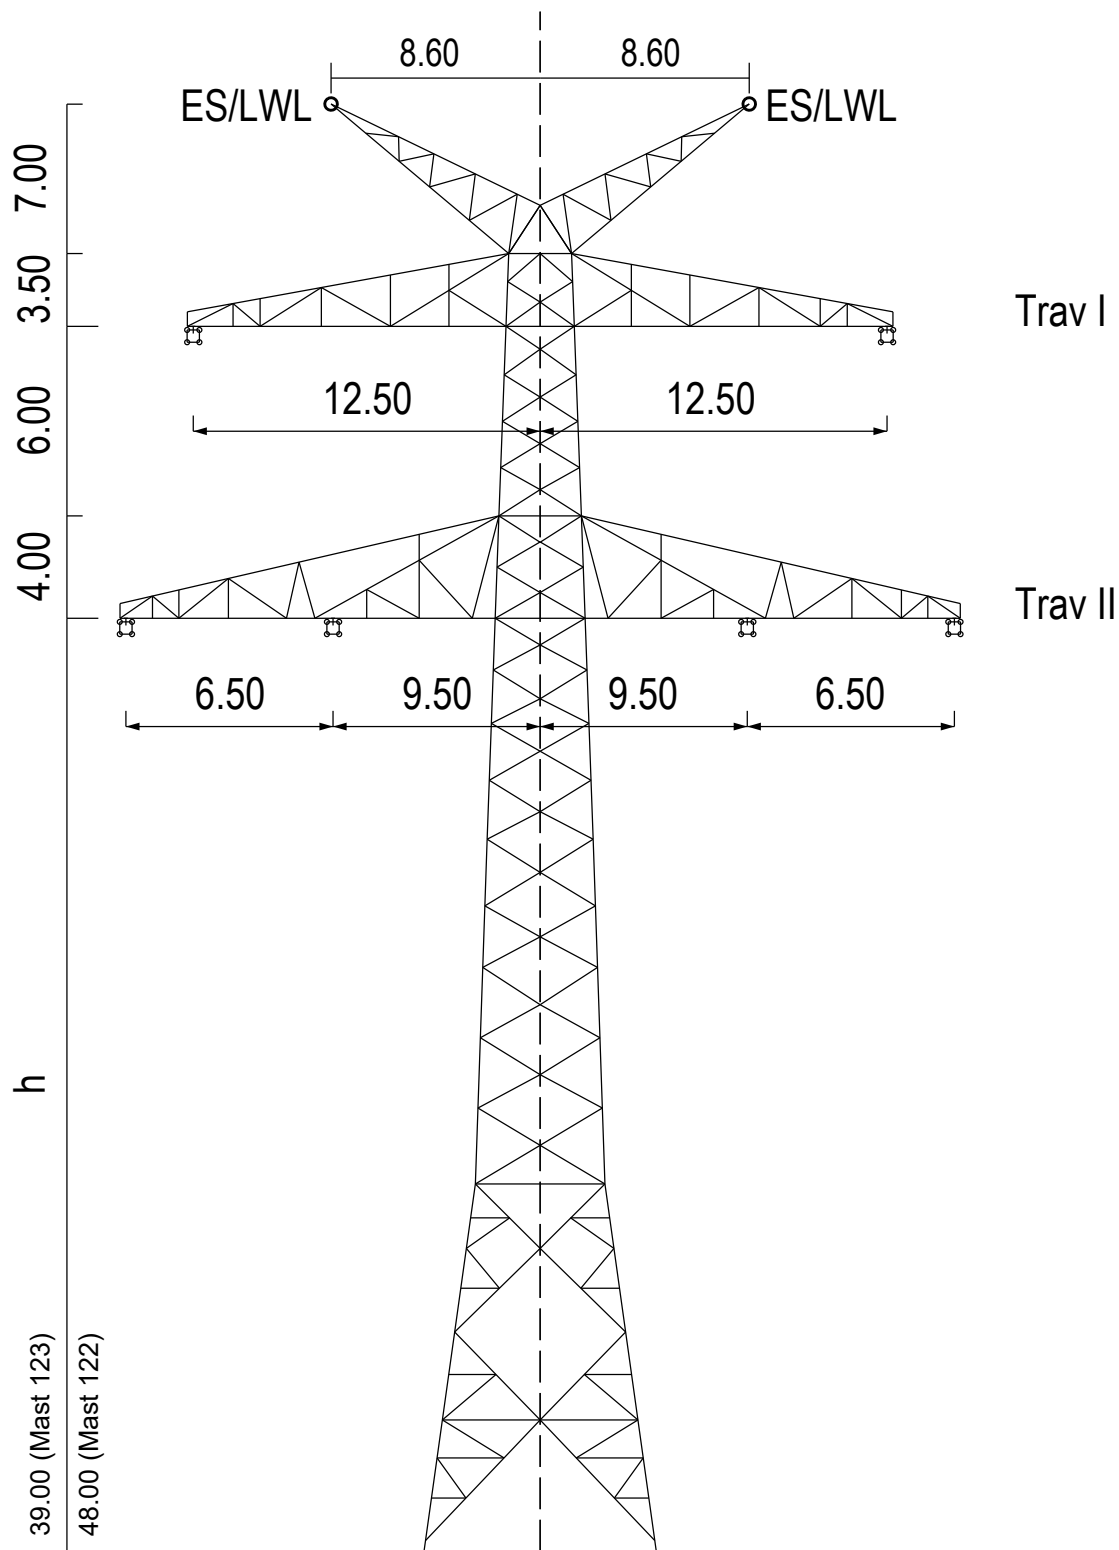

Mast Nr. 122,123



Aufgestellt
Bayreuth,

27.11.2024

i.V. gez.: Julia Gotzler

i.V. gez.: Andreas Junginger

Techn.Referenz
Sweco GmbH
Halle (Saale)

Zugehörigkeit **Planfeststellungsunterlage 6.1**

Dokumentenart

Titel
**Mastprinzipzeichnung
D-2-D-2018.3
Masttyp WE/WAdiff140**

erstellt von
SWECO 
Alfalah

geprüft von
SWECO 
Frey

Erstelldatum
27.02.2025


Format
A4-H
Maßstab
ohne
Ausgabedatum
03.03.2025

Status **Auslegung**

Objekt
LH-08-B171 B-Nord

Fremdnummer

Blatt
12 / 14

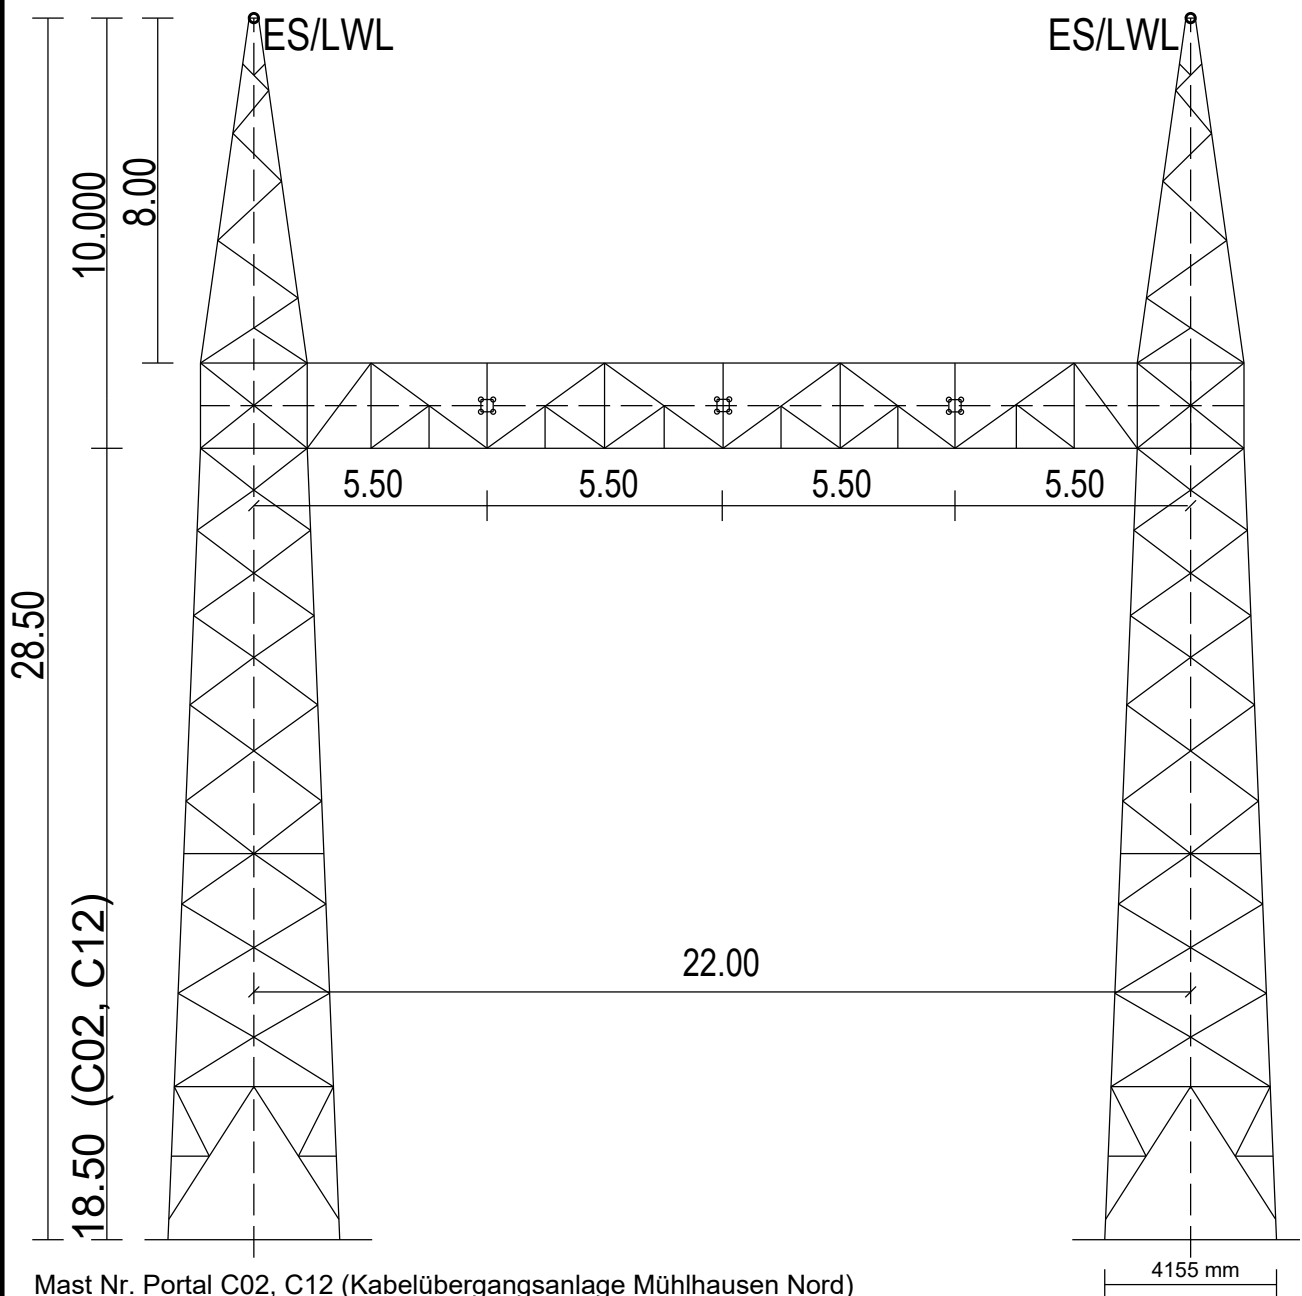

Mast Nr. Portal C02, C12 (Kabelübergangsanlage Mühlhausen Nord)



Aufgestellt
Bayreuth,

27.11.2024

i.V. gez.: Julia Gotzler

i.V. gez.: Andreas Junginger

Techn.Referenz
Sweco GmbH
Halle (Saale)

Zugehörigkeit Planfeststellungsunterlage 6.1

Dokumentenart

Titel
Mastprinzipzeichnung
SE-380-KA-18.50-22.00-W4E2-2023.0 (0-20°)
Portal

erstellt von
SWECO 
Alfalah

geprüft von
SWECO 
Frey

Erstelldatum
27.02.2025


Format
A4-H
Maßstab
ohne
Ausgabedatum
03.03.2025

Status
Auslegung

Objekt
LH-08-B171 B-Nord

Fremdnummer

Blatt
13 / 14

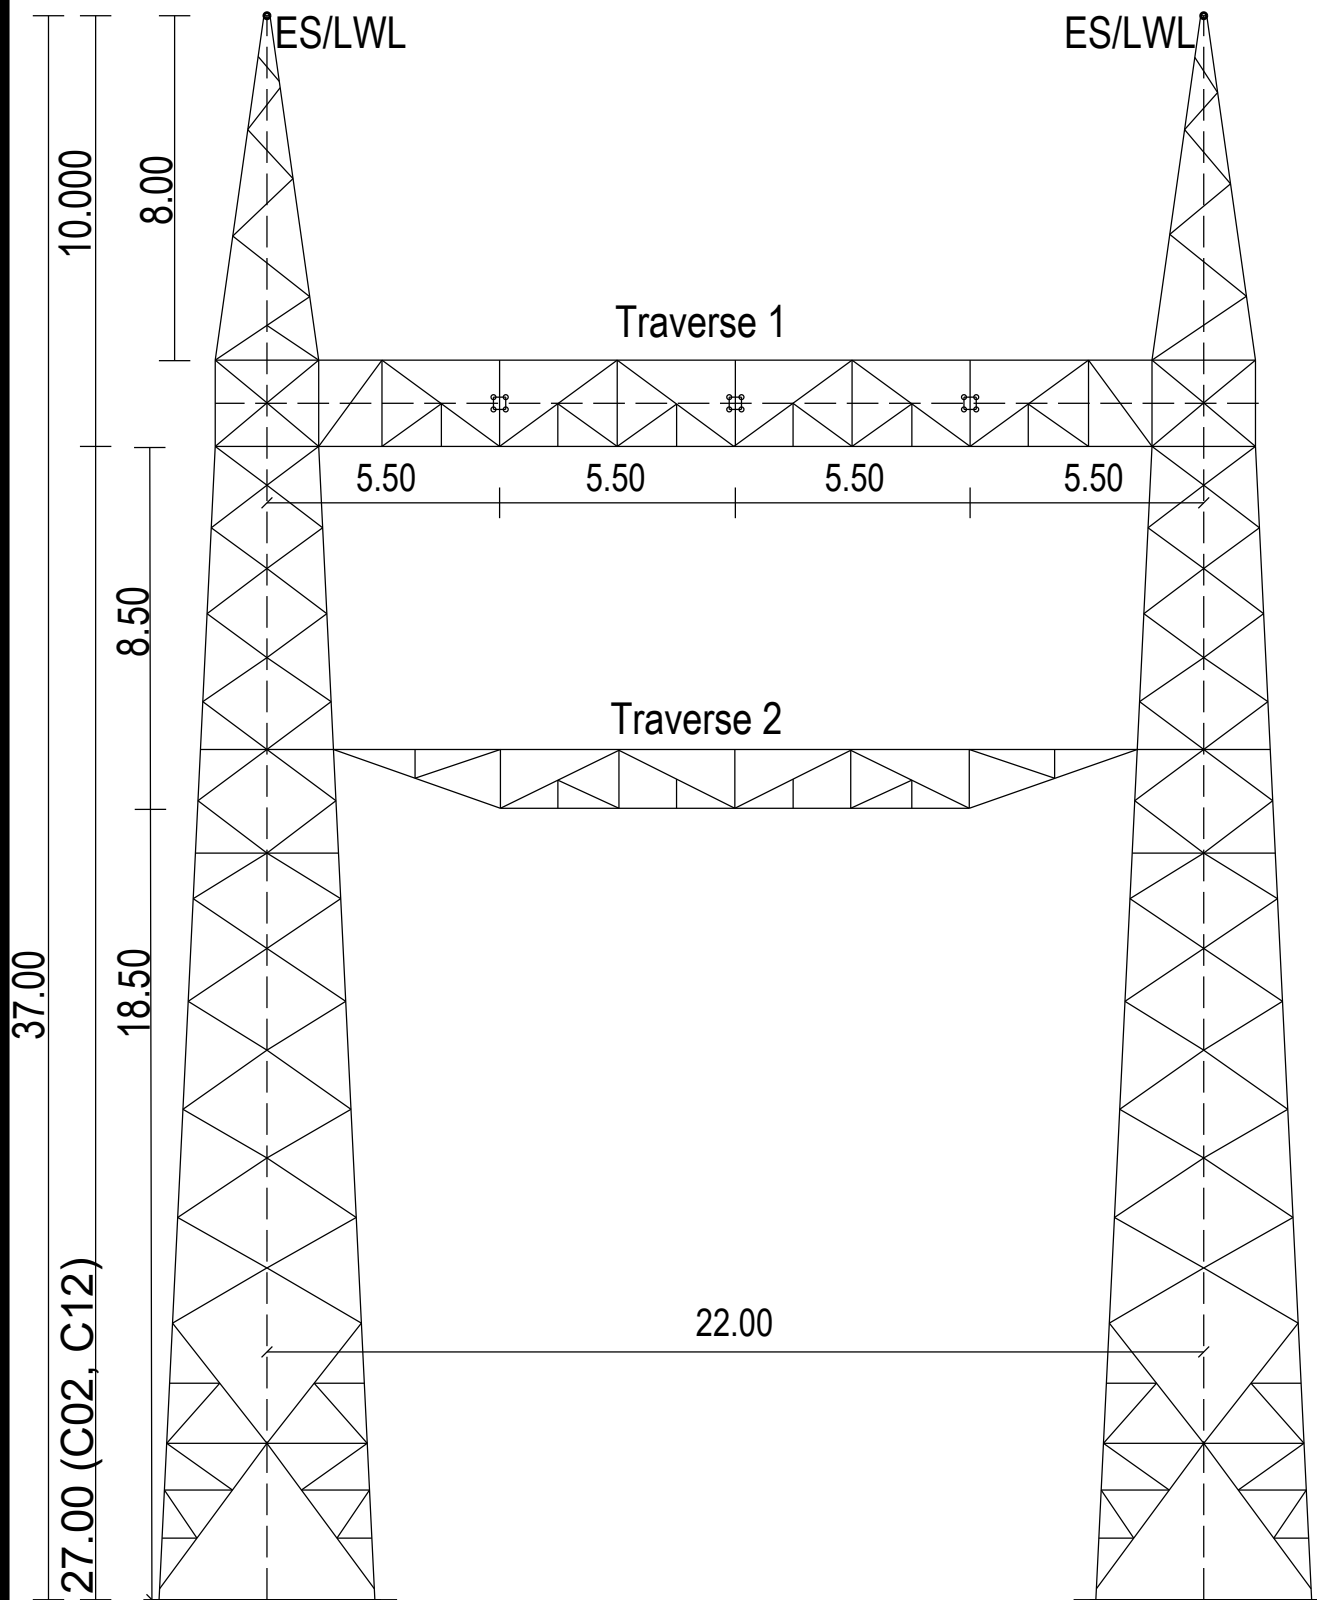

Mast Nr. Portal C02, C12 (Kabelübergangsanlage Mühlhausen Süd)

5090 mm



Aufgestellt
Bayreuth,

27.11.2024

i.V. gez.: Julia Gotzler

i.V. gez.: Andreas Junginger

Techn.Referenz
Sweco GmbH
Halle (Saale)

Zugehörigkeit Planfeststellungsunterlage 6.1

Dokumentenart

Titel
Mastprinzipzeichnung
SE-380-KA-27.00-22.00-W4E2-2018.1 (0-20°)
Portal

erstellt von
SWECO 
Alfalah

geprüft von
SWECO 
Frey

Status

Auslegung

Erstelldatum
27.02.2025

Objekt
LH-08-B171 B-Nord

Fremdnummer

Format
A4-H

Maßstab
ohne

Ausgabedatum

03.03.2025

Blatt

14 / 14