

Juraleitung

**Ltg.-Abschnitt B-Nord Sittling – Ludersheim_West
(LH-08-B171)**

**Planfeststellungsunterlage
Unterlage 6.4**

Prinzipzeichnung Muffenstation

Antragsteller:



TenneT TSO GmbH

Bernecker Straße 70

95448 Bayreuth

Bearbeitung:






Sweco GmbH

Grenzstraße 26

06112 Halle (Saale)

Aufgestellt:	TenneT TSO GmbH	Bayreuth, den
	i.V. gez.: Julia Gotzler	27.11.2024
	i.V. gez.: Andreas Junginger	
Bearbeitung	Sweco GmbH	
	i.A. gez.: Anne Geyer	
Anlagen zum Dokument		
Änderungs- historie:	Änderung:	Änderungsdatum:

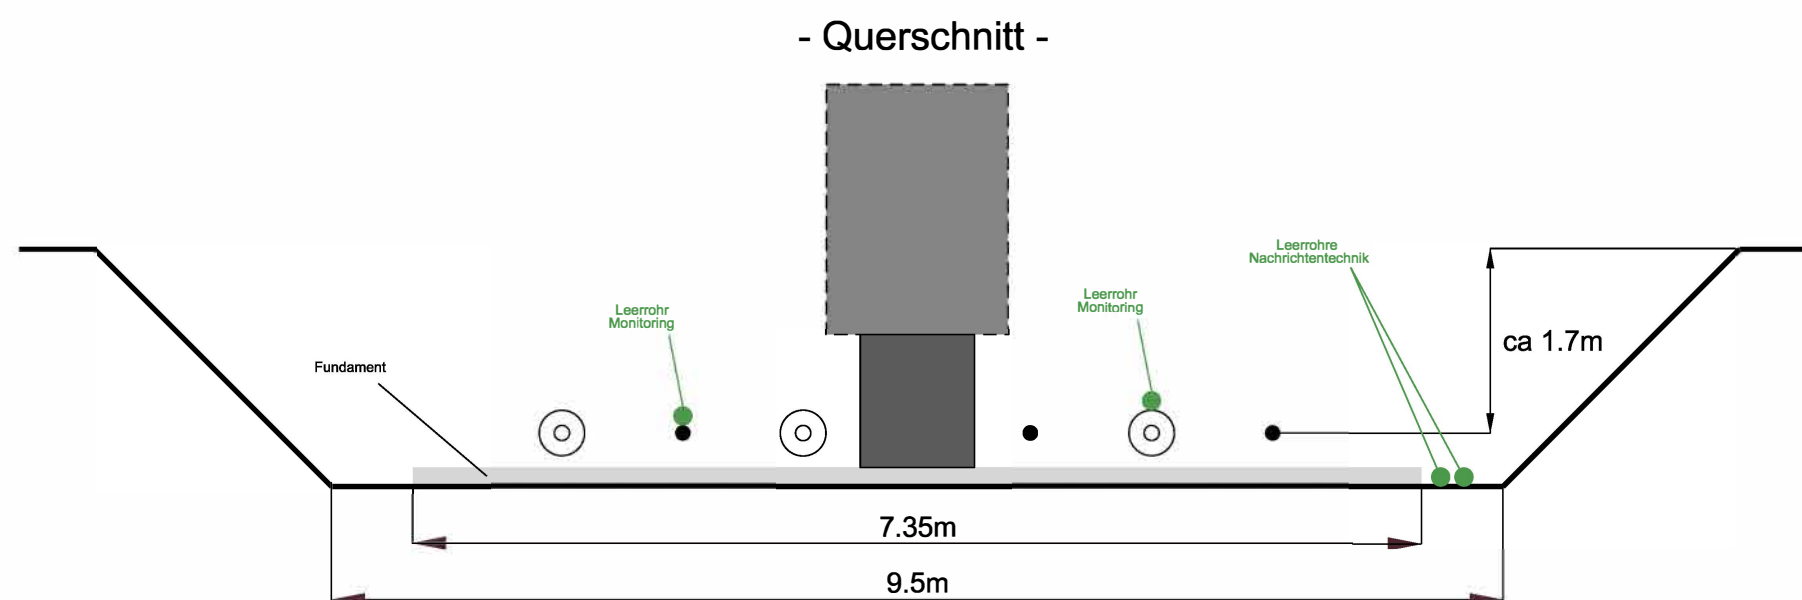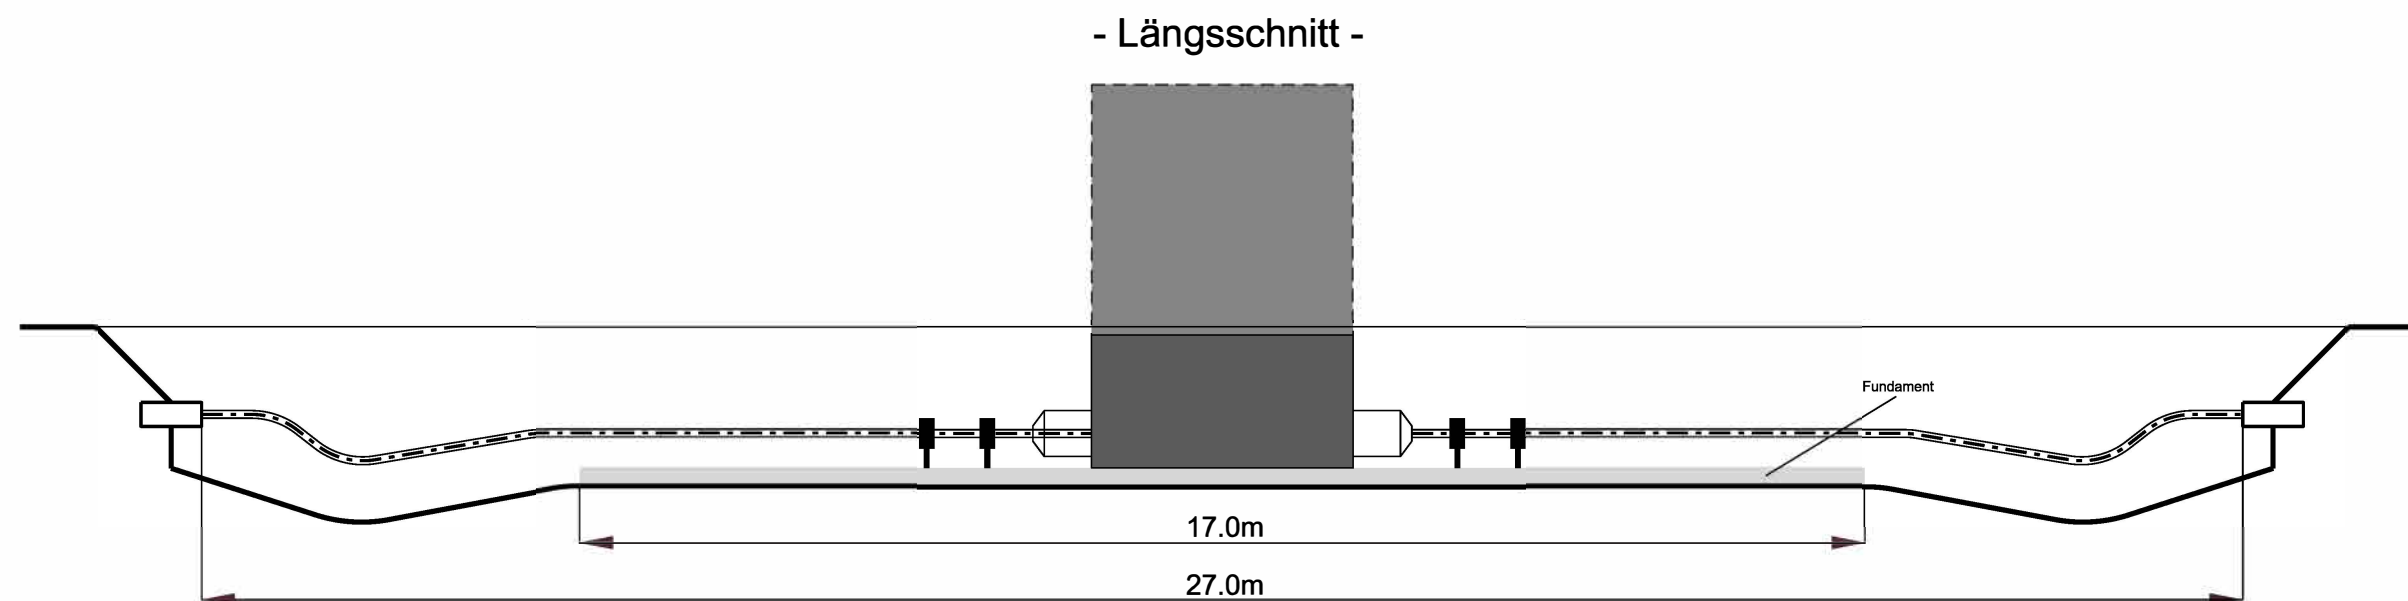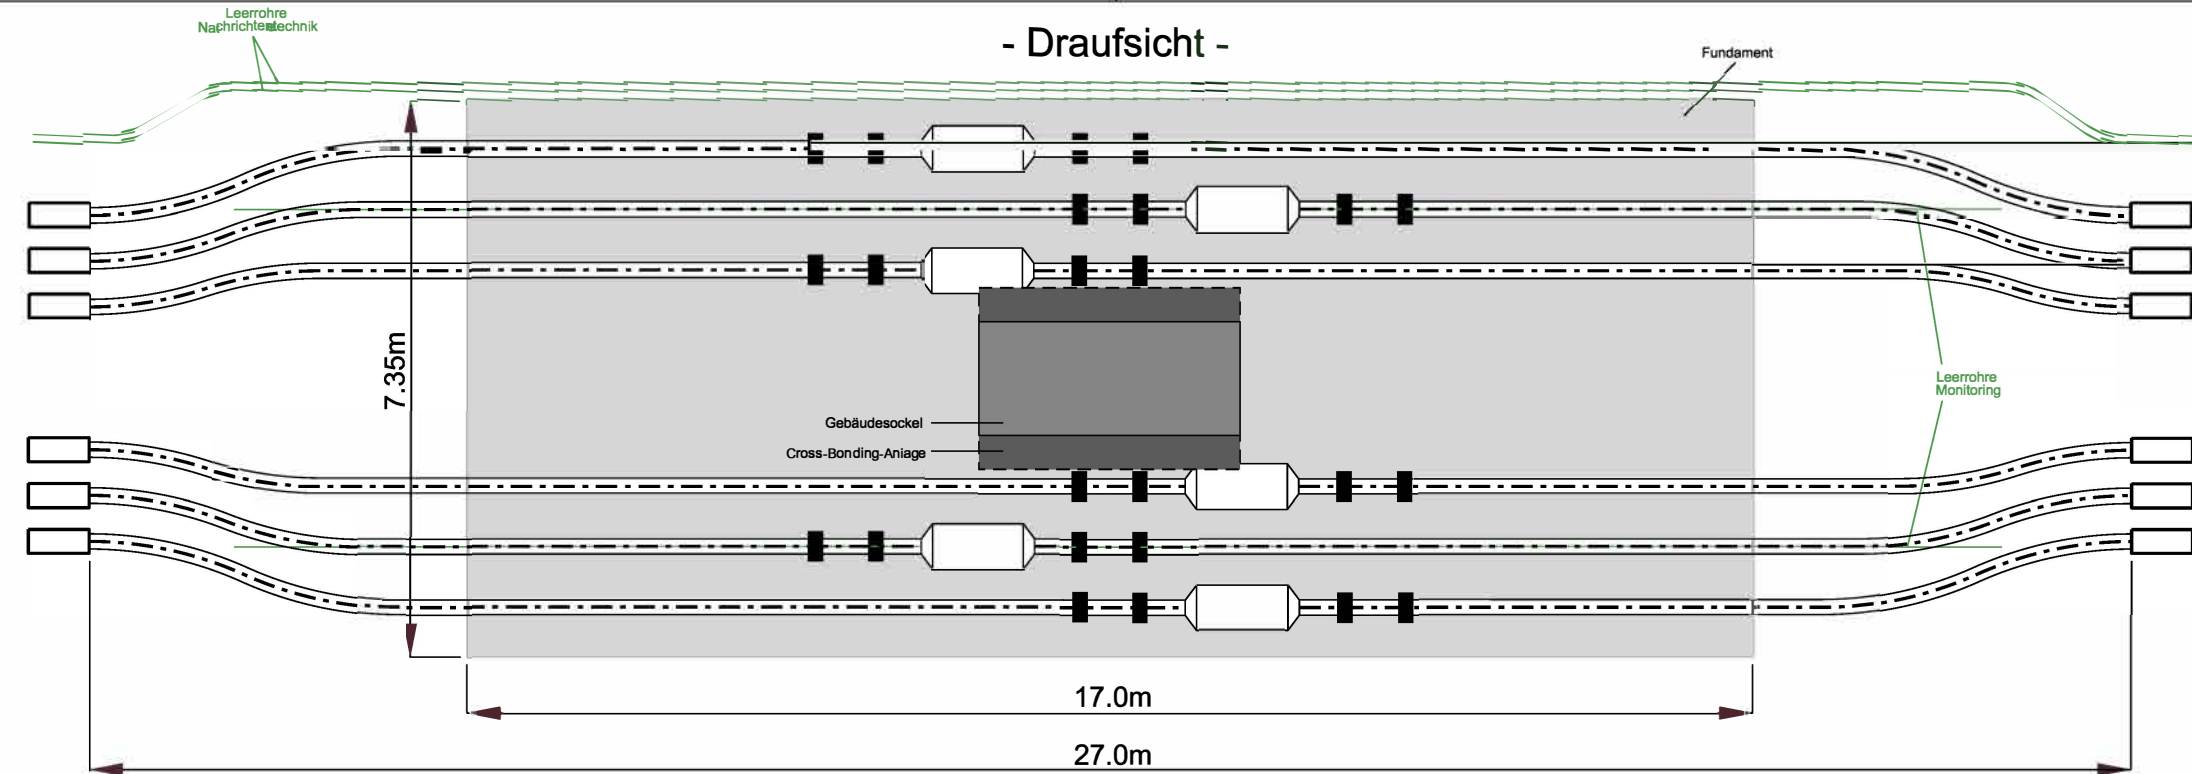

Raitersaich - Ludersheim - Sittling - Altheim
380-kV-Ersatzneubauprojekt
LH-08-B171

Muffenstation

Ltg.-Abschnitt B-Nord Sittling - Ludersheim_West

Behördenvermerke:



Aufgestellt
Bayreuth,

27.11.2024

i.V. gez.: Julia Gotzler

i.V. gez.: Andreas Junginger

Techn.Referenz
Sweco GmbH
Halle (Saale)

erstellt von
SWECO
Oliver Pirl

geprüft von
SWECO
Senta Meineke

Erstelldatum
26.04.2024

Format
A1-SF
Maßstab
Ohne

Ausgabedatum

Zugehörigkeit
Planfeststellungsunterlage 6.4

Dokumentenart

Status
Auslegung

13.08.2024

Titel

Muffenstation

Objekt

LH-08-B171 B-Nord

Fremdnummer

Blatt

01/01