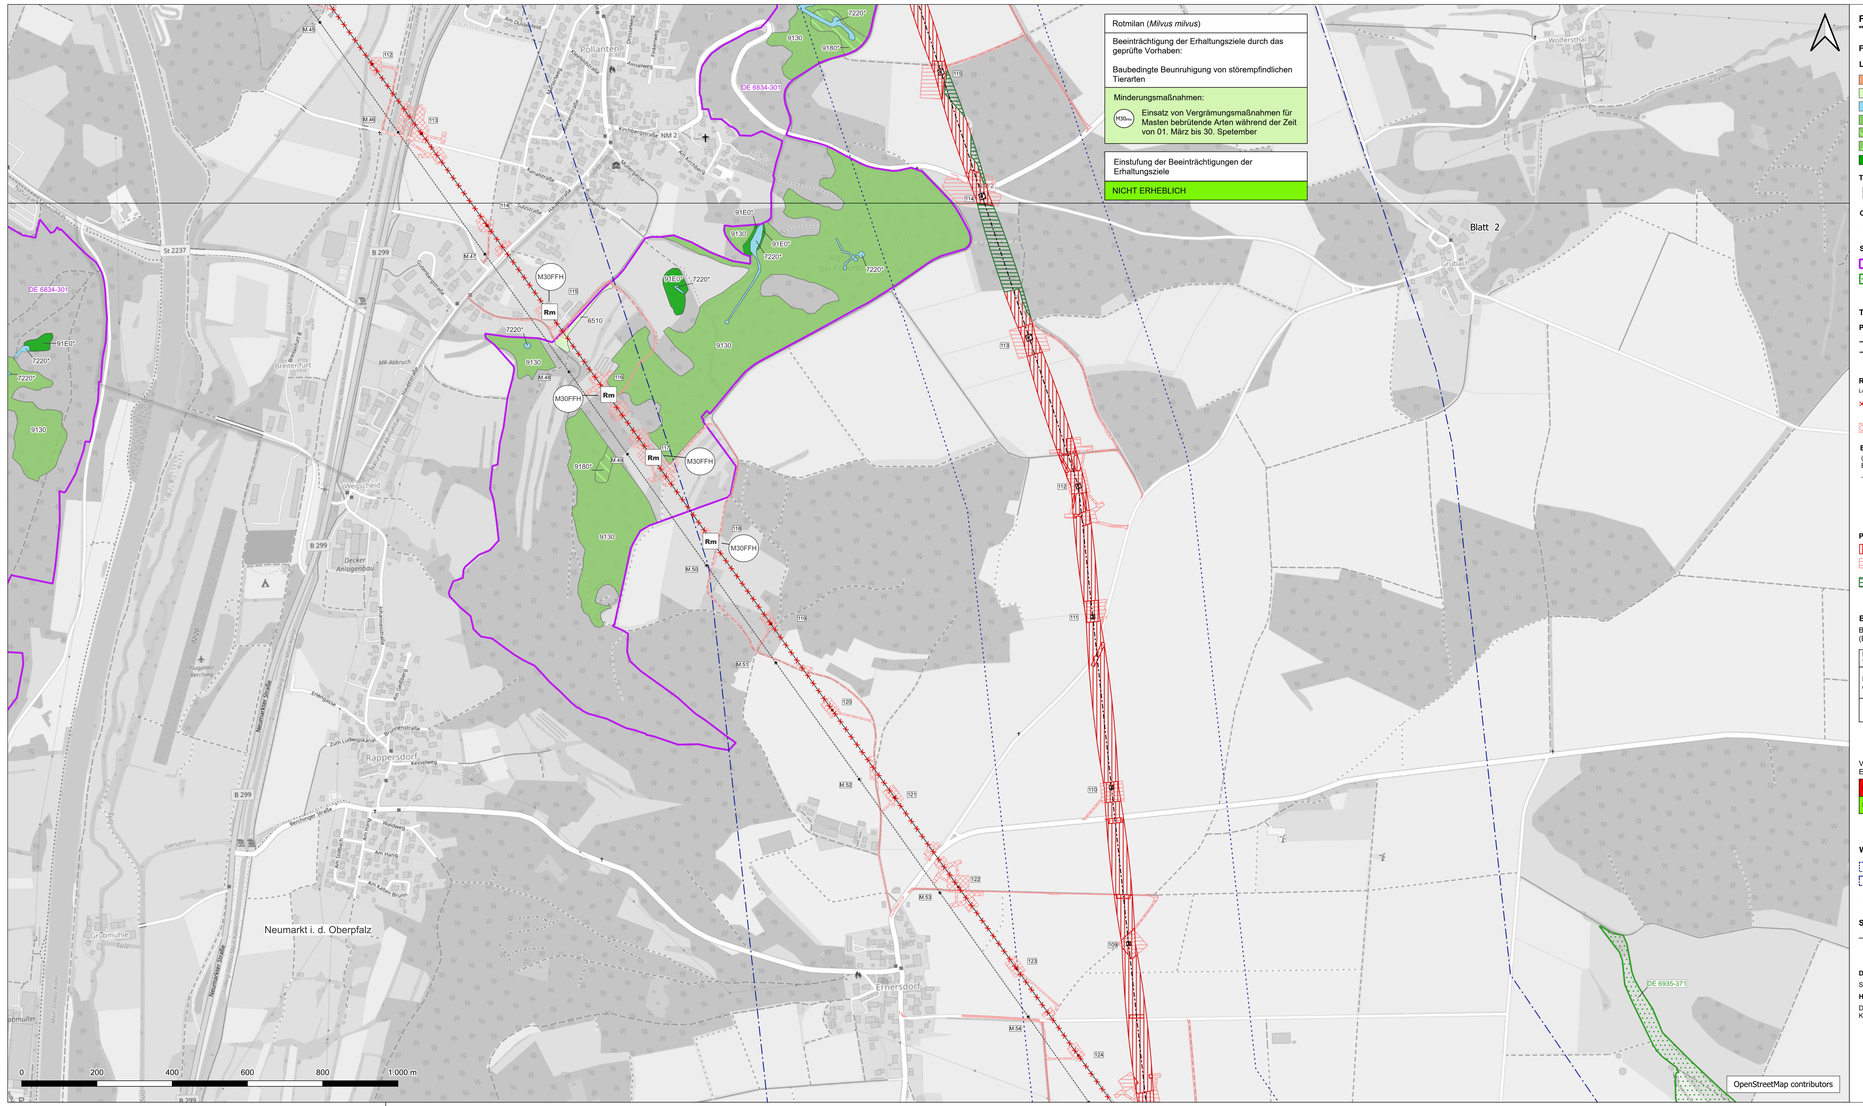

FFH-Verträglichkeitsuntersuchung zum Natura-2000-Gebiet "DE-6834-301 Trauf der mittleren Frankenalb"

Für Schutzzweck und Erhaltungsziele maßgebliche Bestandteile des FFH-Gebiets

Lebensraumtypen (LRT) nach Anhang I der FFH-Richtlinie

- 6210, Kalk-Trockenrasen und deren Verbuschungsstadien
- 6510, Magere Flachland-Mähwiesen
- 7220*, Kalktuffquellen
- 9130, Waldmeister-Buchenwälder
- 9180*, Schlucht-und Hangmischwälder
- 9160, Sternmieren-Eichen-Hainbuchenwälder
- 91E0*, Weichholzauenwälder mit Erle, Esche und Weide

Tierarten nach Anhang II der FFH-Richtlinie

- BSt – Nachweis der Beschsteinfledermaus (*Myotis bechsteinii*)

Charakteristische Tierarten für Lebensraumtypen (LRT) nach Anhang I der FFH-Richtlinie

- Rm – Nachweis des Rotmilan (*Milvus milvus*)

Sonstige wichtige gebietsbezogene Informationen

- DE 6834-301 Trauf der mittleren Frankenalb im Sulztall
- DE 6935-371 Weiße, Wissinger, Breitenbrunner Laaber und Kreuzberg bei Dietfurt

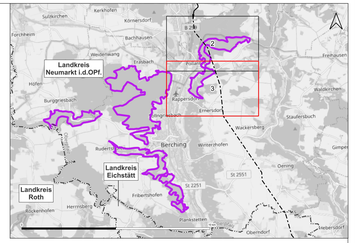

Technische Planung

Planung B171 (380-kV TenneT, Neubau)

- Trassenachse (Freileitung)
- Trassenachse (Erdkabel mit Kilometrierung)
- Maststandorte

Rückbau B52 (220-kV TenneT Bestand)

Ludersheim - Altheim (LH-08-B52)

- Trassenachse Rückbau
- Mast mit Mastnummer (schwarz)
- Flächeninanspruchnahme Rückbau

Bestand 110 kV-Leitungen

(Neubeseilungen nach Abschluss der Baufälligkeiten und Provisorienmaßnahmen)

- Trassenachse mit Leitungsbezeichnung
  - O24 - Bayernwerk Netz GmbH
  - O25 - Bayernwerk Netz GmbH
  - (=Gemeinschaftsleitung BAYA DB Energy)
  - BL400 / BL405 - DB Energie
- Mast mit Mastnummer (schwarz, M.)

Permanente und temporäre Flächeninanspruchnahme

- Flächeninanspruchnahme permanent (Schutzstreifen, Zuwegung, KÜA)
- Flächeninanspruchnahme temporär (Umrandung Arbeitsfläche, Ankerfläche, Provisorium, Seilzugfläche, Wasserhaltung, Zuwegung, Gerüst, Bauseilsatzkabel)
- Waldüberspannung

Beeinträchtigung der Erhaltungsziele und Maßnahmen zur Schadensbegrenzung

Beschreibung der Beeinträchtigungen und der Minderungsmaßnahmen (Erläuterungen siehe Text)

Lebensraumtyp (Anhang I) / Tierart (Anhang II)
Beeinträchtigung der Erhaltungsziele durch das geprüfte Vorhaben
Minderungsmaßnahmen (M30FFH)
Maßnahmen-Nr. (fortlaufende Nummerierung s. Text)

Einstufung der Erheblichkeit

ERHEBLICH
NICHT ERHEBLICH

Verbleibende Beeinträchtigungen der Erhaltungsziele

ERHEBLICH
NICHT ERHEBLICH

Wirkräume

- Wirkraum 300 m
- Wirkraum 1.000 m

Sonstige Informationen

- Landkreisegrenzen

Datengrundlagen

Siehe Unterlage 8.5.1. Kapitel 5.2.1

Hinweis:

Die in der Legende dargestellten Themen sind nicht immer alle im Kartenausschnitt sichtbar.

Nr.	Art der Änderung	Datum	Zeichen

Unterlage zum Planfeststellungsverfahren

Vorhabenträger: TenneT TSO GmbH

Bernecker Straße 70
D-95448 Bayreuth

Ersteller:

bearbeitet:	Ruf	30.06.2025
gezeichnet:	Verchau-Makala	30.06.2025
geprüft:	Kretschmer	30.06.2025

IHB GmbH
Paracelsusstraße 23
06114 Halle (Saale)
Tel.: 0345/6820422

Vorhaben:

Raitersaich – Ludersheim – Sittling – Altheim 380-kV-Ersatzneubauprojekt
Lfg.-Abschnitt B-Nord Sittling – Ludersheim ,West (LH-08-B171)
einschließlich Rückbau der Bestandsleitung
BBPlG Vorhaben Nr. 41

Abschnitt B-Nord

Unterlage: **Natura2000-Verträglichkeitsuntersuchung**

Detailpläne Natura2000-Gebiet DE 6834-301 "Trauf der mittleren Frankenalb im Sulztal"

Unterlage:	**8.5.3 / Blatt 3**
Maßstab:	**1 : 5.000**
Blattgröße:	**1369x594**

Aufgestellt, Bayreuth, den 31.10.2024

gez. i.V. Andreas Junginger

gez. i.V. Julia Götzer