

Juraleitung

**Ltg.-Abschnitt B-Nord Sittling – Ludersheim_West
(LH-08-B171)**

Planfeststellungsunterlage

**Unterlage 10.2
Wasserrahmenrichtlinie (WRRL)
Anlage 3**

Antragsteller:




TenneT TSO GmbH
Bernecker Straße 70
95448 Bayreuth

Bearbeitung:



G.E.O.S Ingenieurgesellschaft mbH
Schwarze Kiefern 2
09633 Halsbrücke

Aufgestellt:	TenneT TSO GmbH	Bayreuth, den
	i.V. gez.: Julia Gotzler i.V. gez.: Andreas Junginger	27.11.2024
Bearbeitung	G.E.O.S Ingenieurbüro mbH i.A. gez.: Martin Pohl	
Anlagen zum Dokument		
Änderungs- historie:	Änderung:	Änderungsdatum:

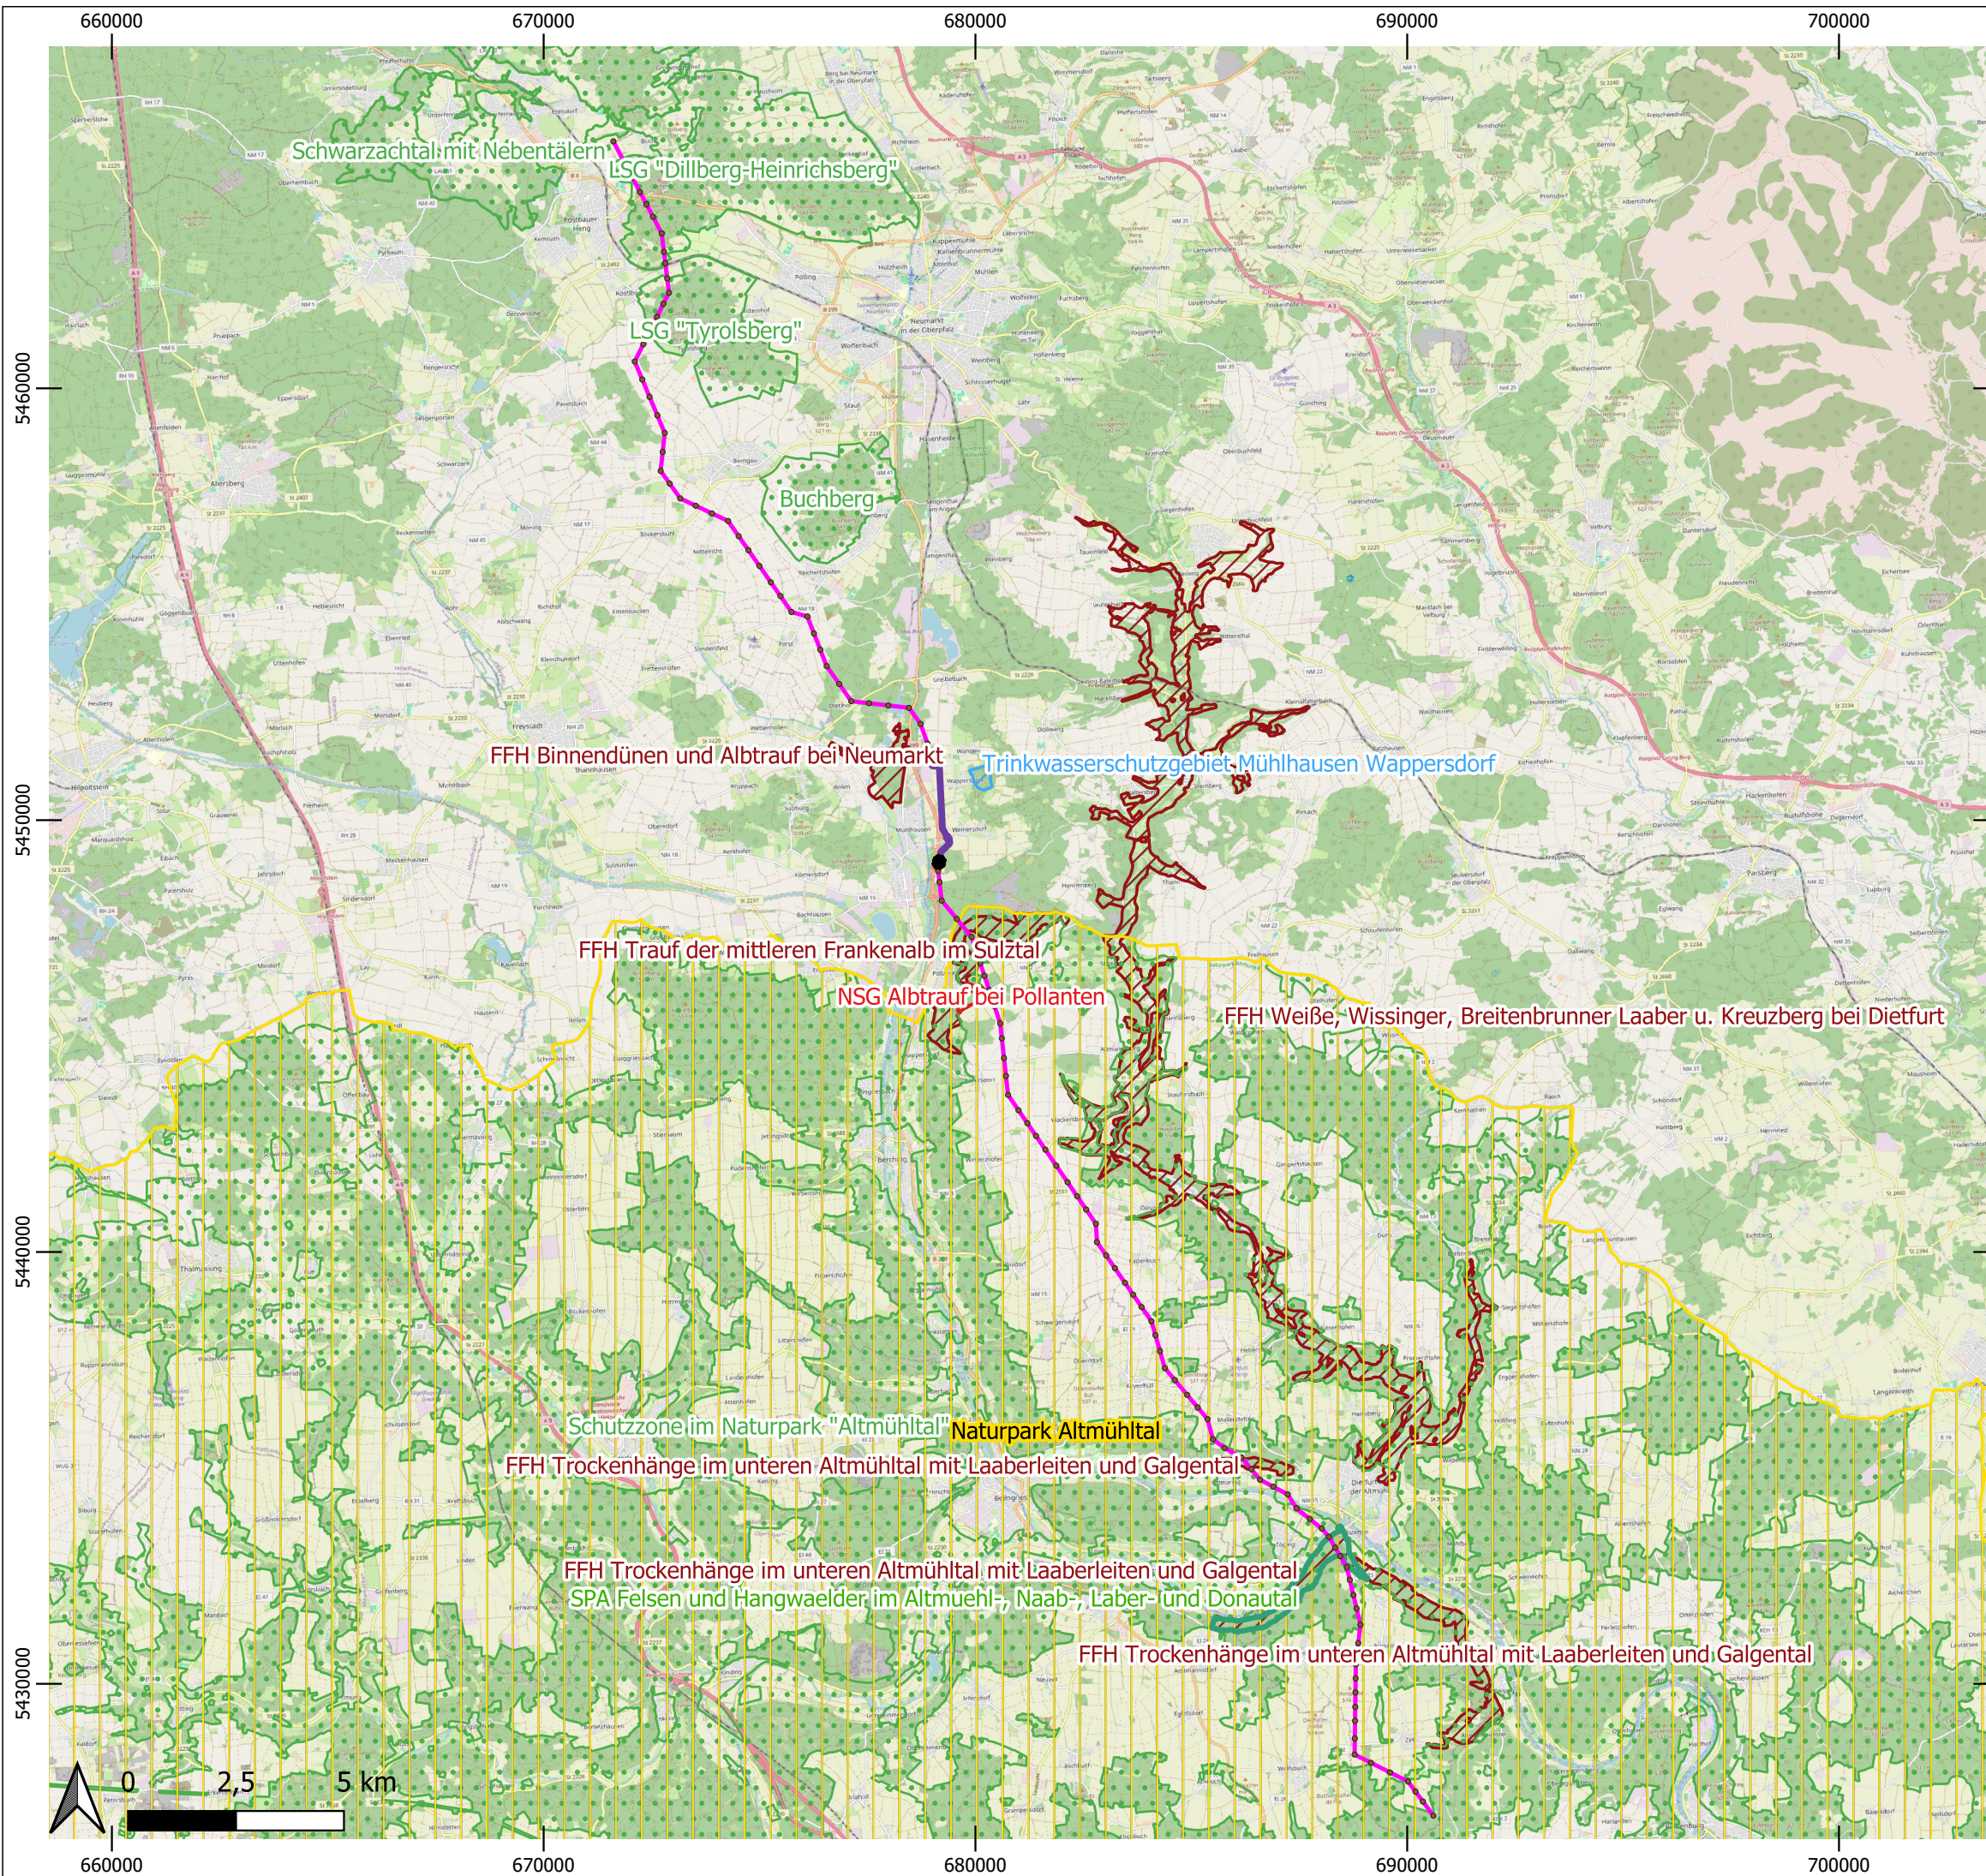

Legende

- Freileitung mit Maststandorten
- Erdkabel mit Muffen
- KÜA
- Schutzgebiete
 - Trinkwasserschutzgebiet
 - Vogelschutzgebiet
 - Naturschutzgebiet
 - Naturpark
 - Landschaftsschutzgebiet
 - FFH-Gebiet

Auftragnehmer:  INGENIEUR-GESELLSCHAFT MBH		Auftraggeber: 	
Projekt: WRRL-Fachbeitrag Juraleitung Teilabschnitt B-Nord		bearbeitet: Vierling	gezeichnet: Vierling
Inhalt: Übersichtskarte der Schutzgebiete		geprüft: Pohl	Anlage 3
Maßstab: 1:150.000	Stand: 06/2024	30230086	