

Juraleitung

**Ltg.-Abschnitt B-Nord Sittling – Ludersheim_West
(LH-08-B171)**

Planfeststellungsunterlage

Materialband 04.3

**Baugrundhauptuntersuchung Erdkabel
Anlage 2**

Antragsteller:



TenneT TSO GmbH

Bernecker Straße 70
95448 Bayreuth

Bearbeitung:



DR. SPANG

**DR. SPANG Ingenieurgesellschaft für
Bauwesen, Geologie und Umwelttechnik
mbH**


Erlenstegenstraße 72
90491 Erlangen

Aufgestellt:	TenneT TSO GmbH i.V. gez.: Julia Gotzler i.V. gez.: Andreas Junginger	Bayreuth, den 27.11.2024
Bearbeitung:	DR. SPANG Ingenieurgesellschaft für Bauwesen, Geologie und Umwelttechnik mbH i.A. gez.: Olaf Narbut i.A. gez.: Julia Gruber	
Anlagen zum Dokument:		
Änderungs- historie:	Änderung:	Änderungsdatum:

Anlage 2: Detaillageplan

INHALT

2.0	Titelblatt	(1)
2.1	Lagepläne mit Aufschlusspunkten	(8)

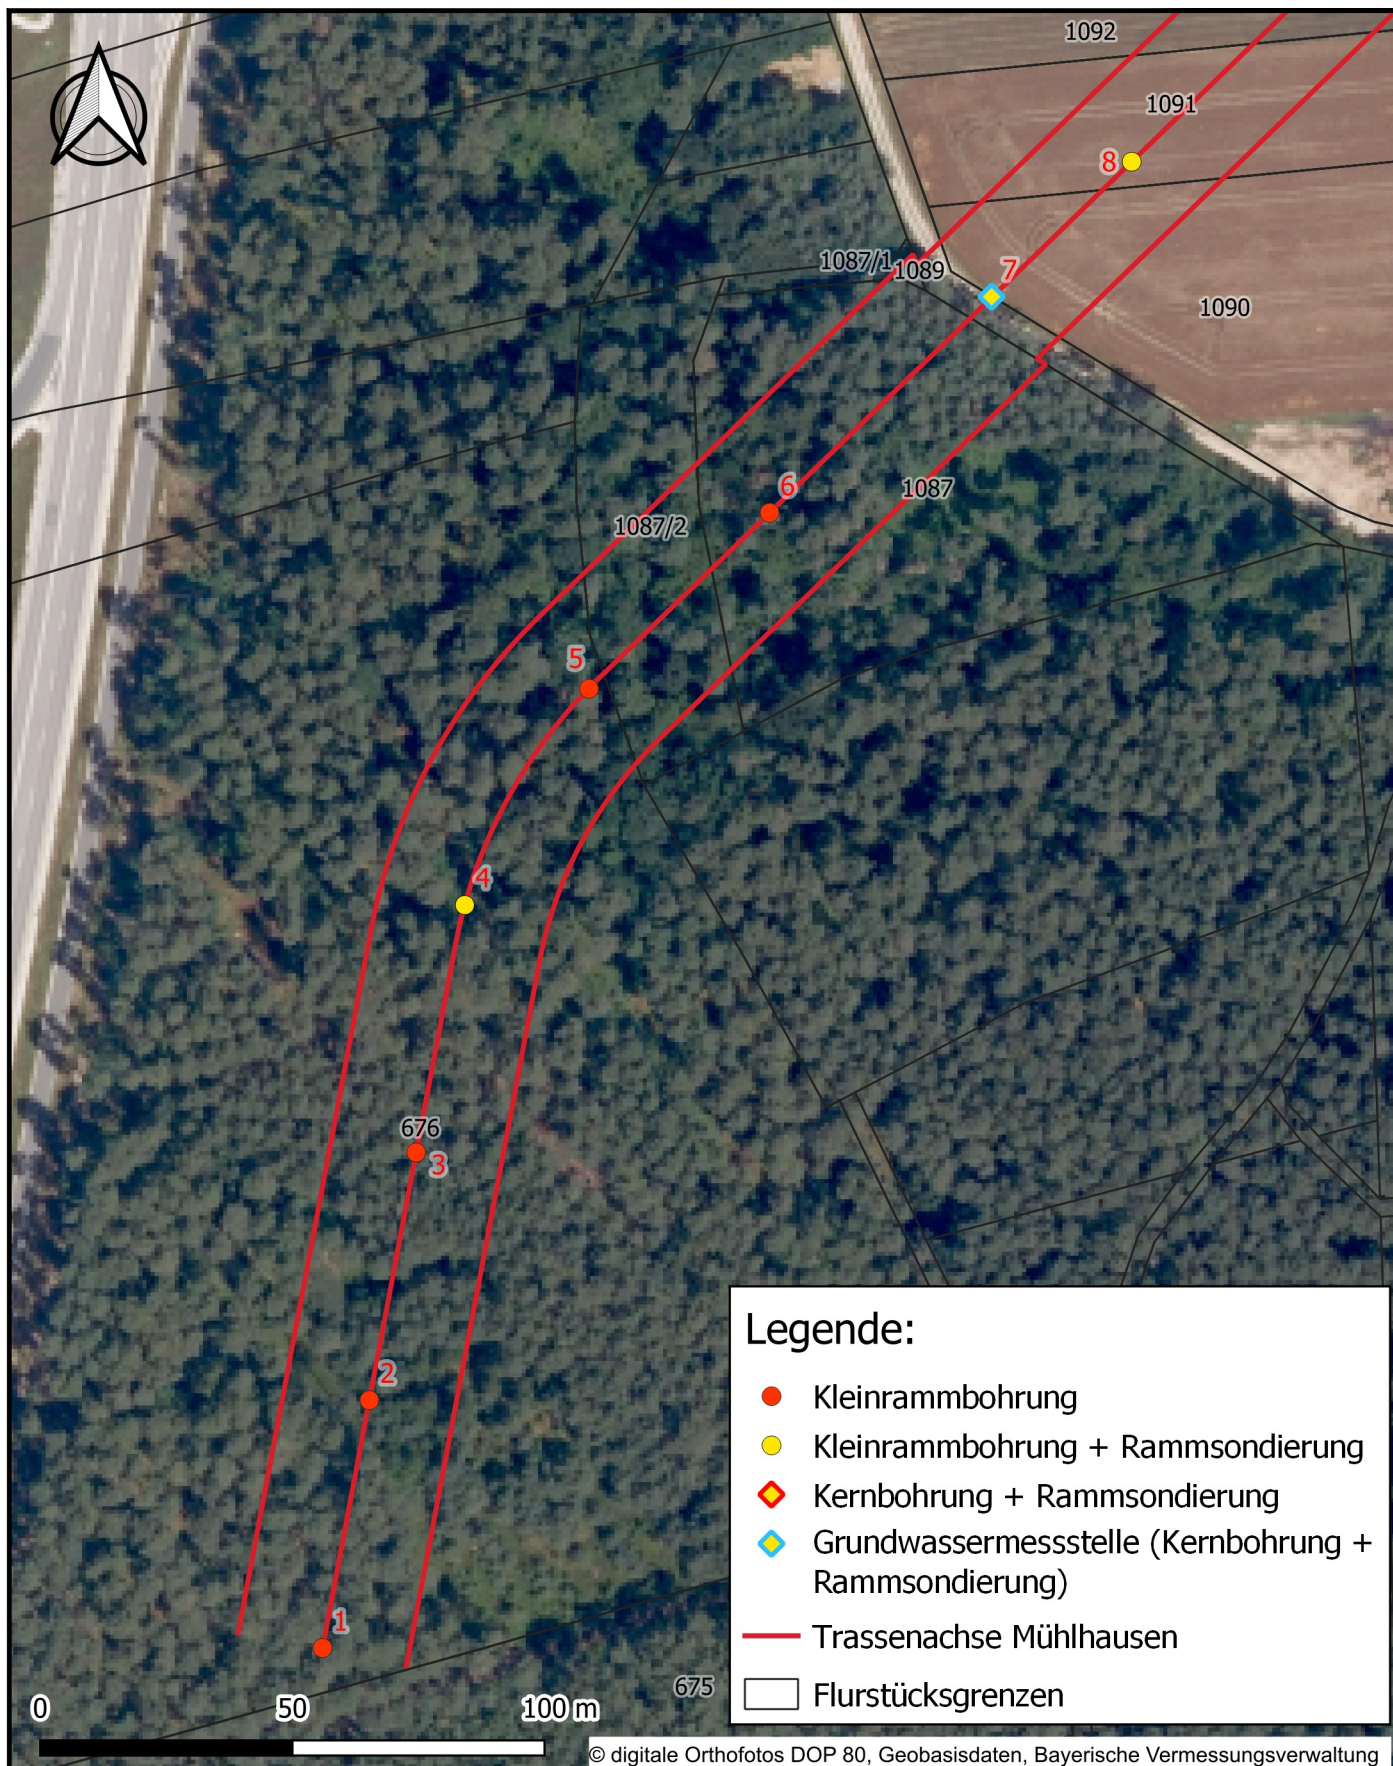

DR. SPANG

Detallageplan

AUFTRAGGEBER:
TenneT TSO GmbH



PROJEKT:
TenneT Mini Competition Los 6
BGHU A070
Abschnitt B Nord - Mühlhausen

Anlage: 2.1

Projekt Nr.: 43.8801


Plan Nr.: 43.8801 / 2.1

Datum: 31.05.2023

Maßstab: 1:1.500

Gezeichnet: Gru

Geprüft: Rie

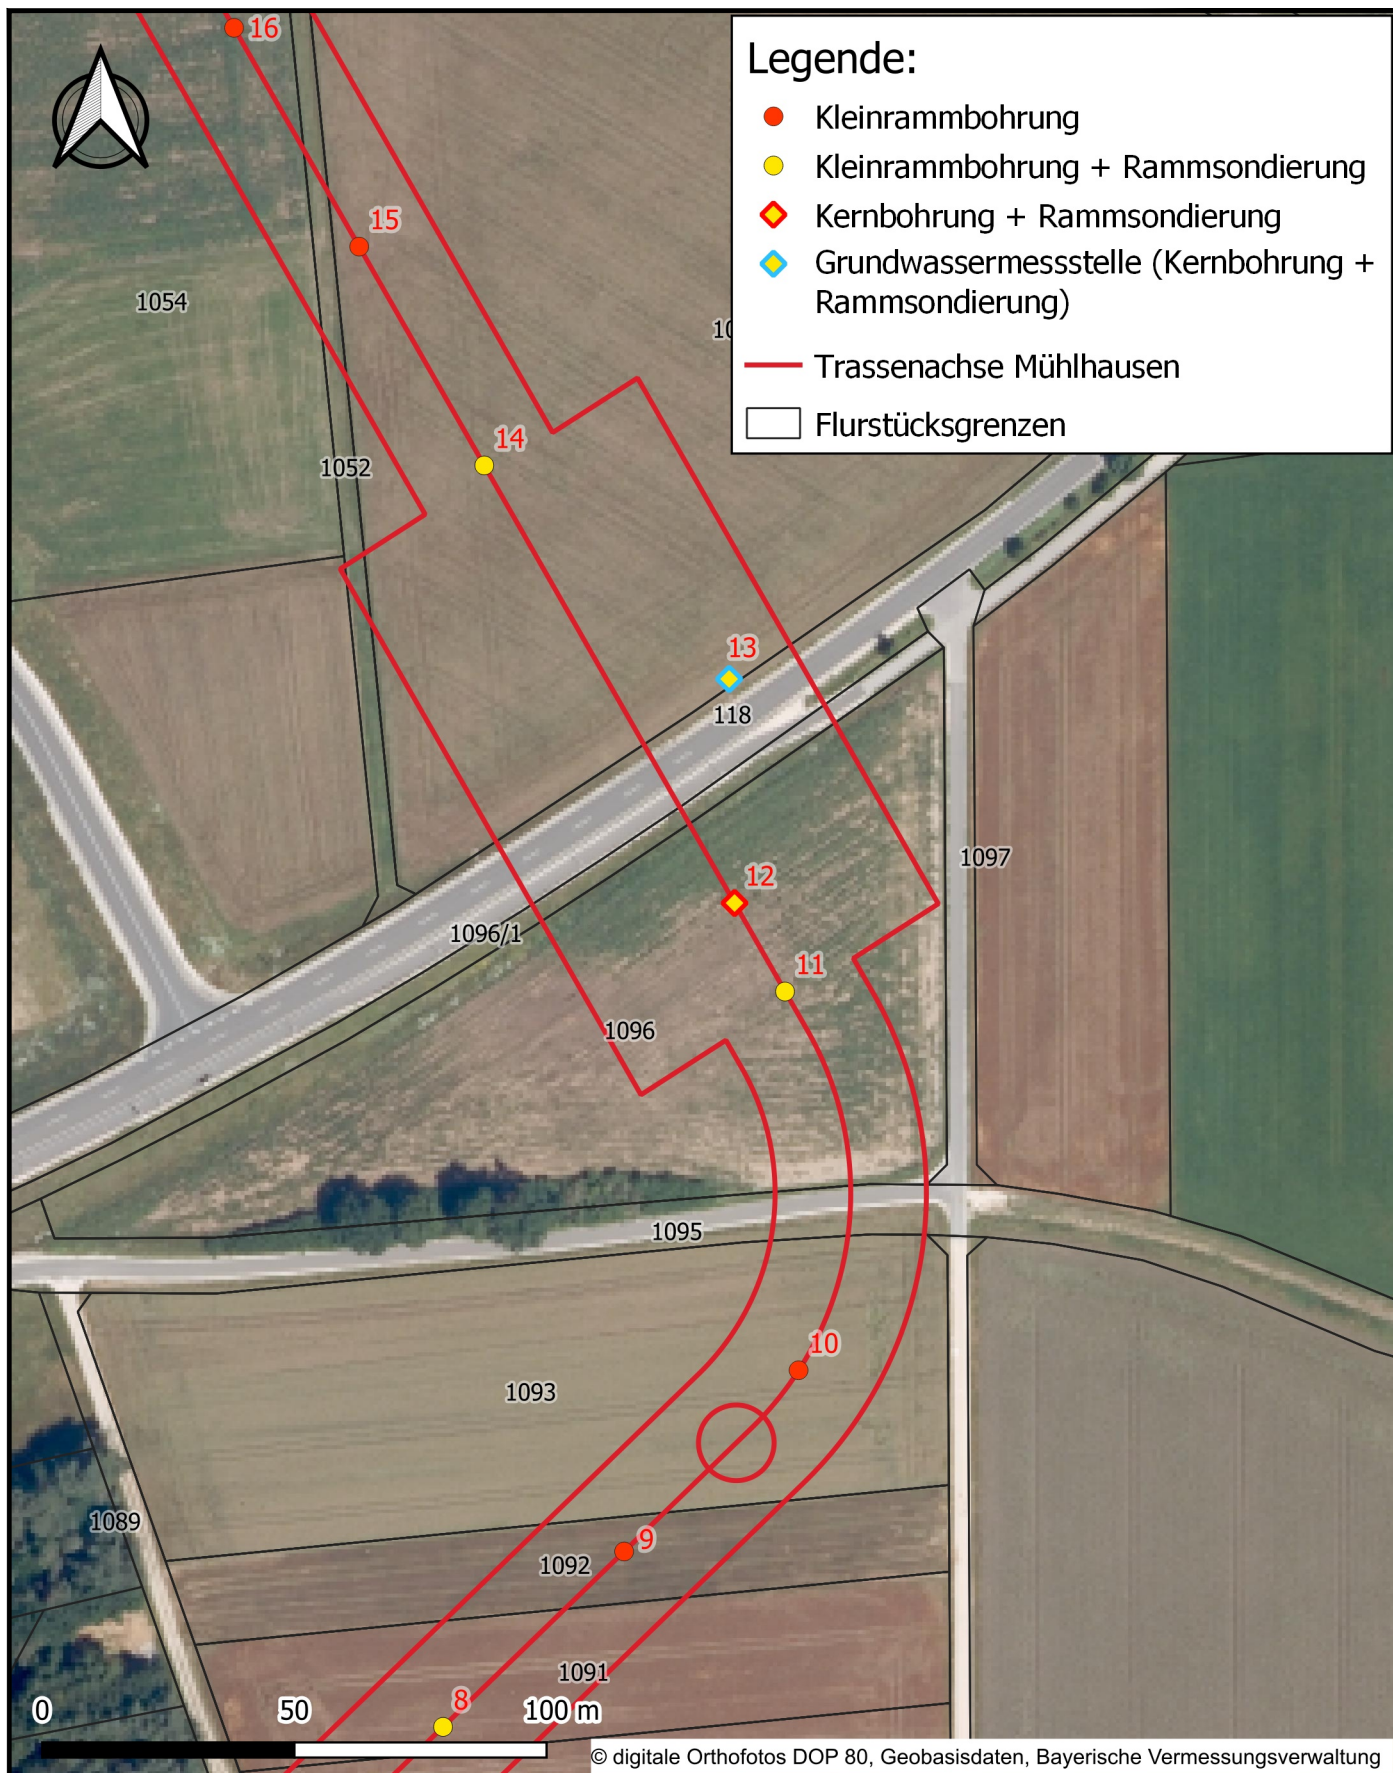

DR. SPANG

AUFTRAGGEBER:
Tennet TSO GmbH



Detallageplan

PROJEKT:
Tennet Mini Competition Los 6
BGHU A070
Abschnitt B Nord - Mühlhausen

Anlage:	2.1
Projekt Nr.:	43.8801
Plan Nr.:	43.8801 / 2.1
Datum:	06.06.2023
Maßstab:	1:1.500
Gezeichnet:	Gru
Geprüft:	Rie



DR. SPANG

AUFTRAGGEBER:
Tennet TSO GmbH



Detallageplan

PROJEKT:

Tennet Mini Competition Los 6
BGHU A070
Abschnitt B Nord - Mühlhausen

Anlage: 2.1

Projekt Nr.: 43.8801


Plan Nr.: 43.8801 / 2.1

Datum: 31.05.2023

Maßstab: 1:1.500

Gezeichnet: Gru

Geprüft: Rie

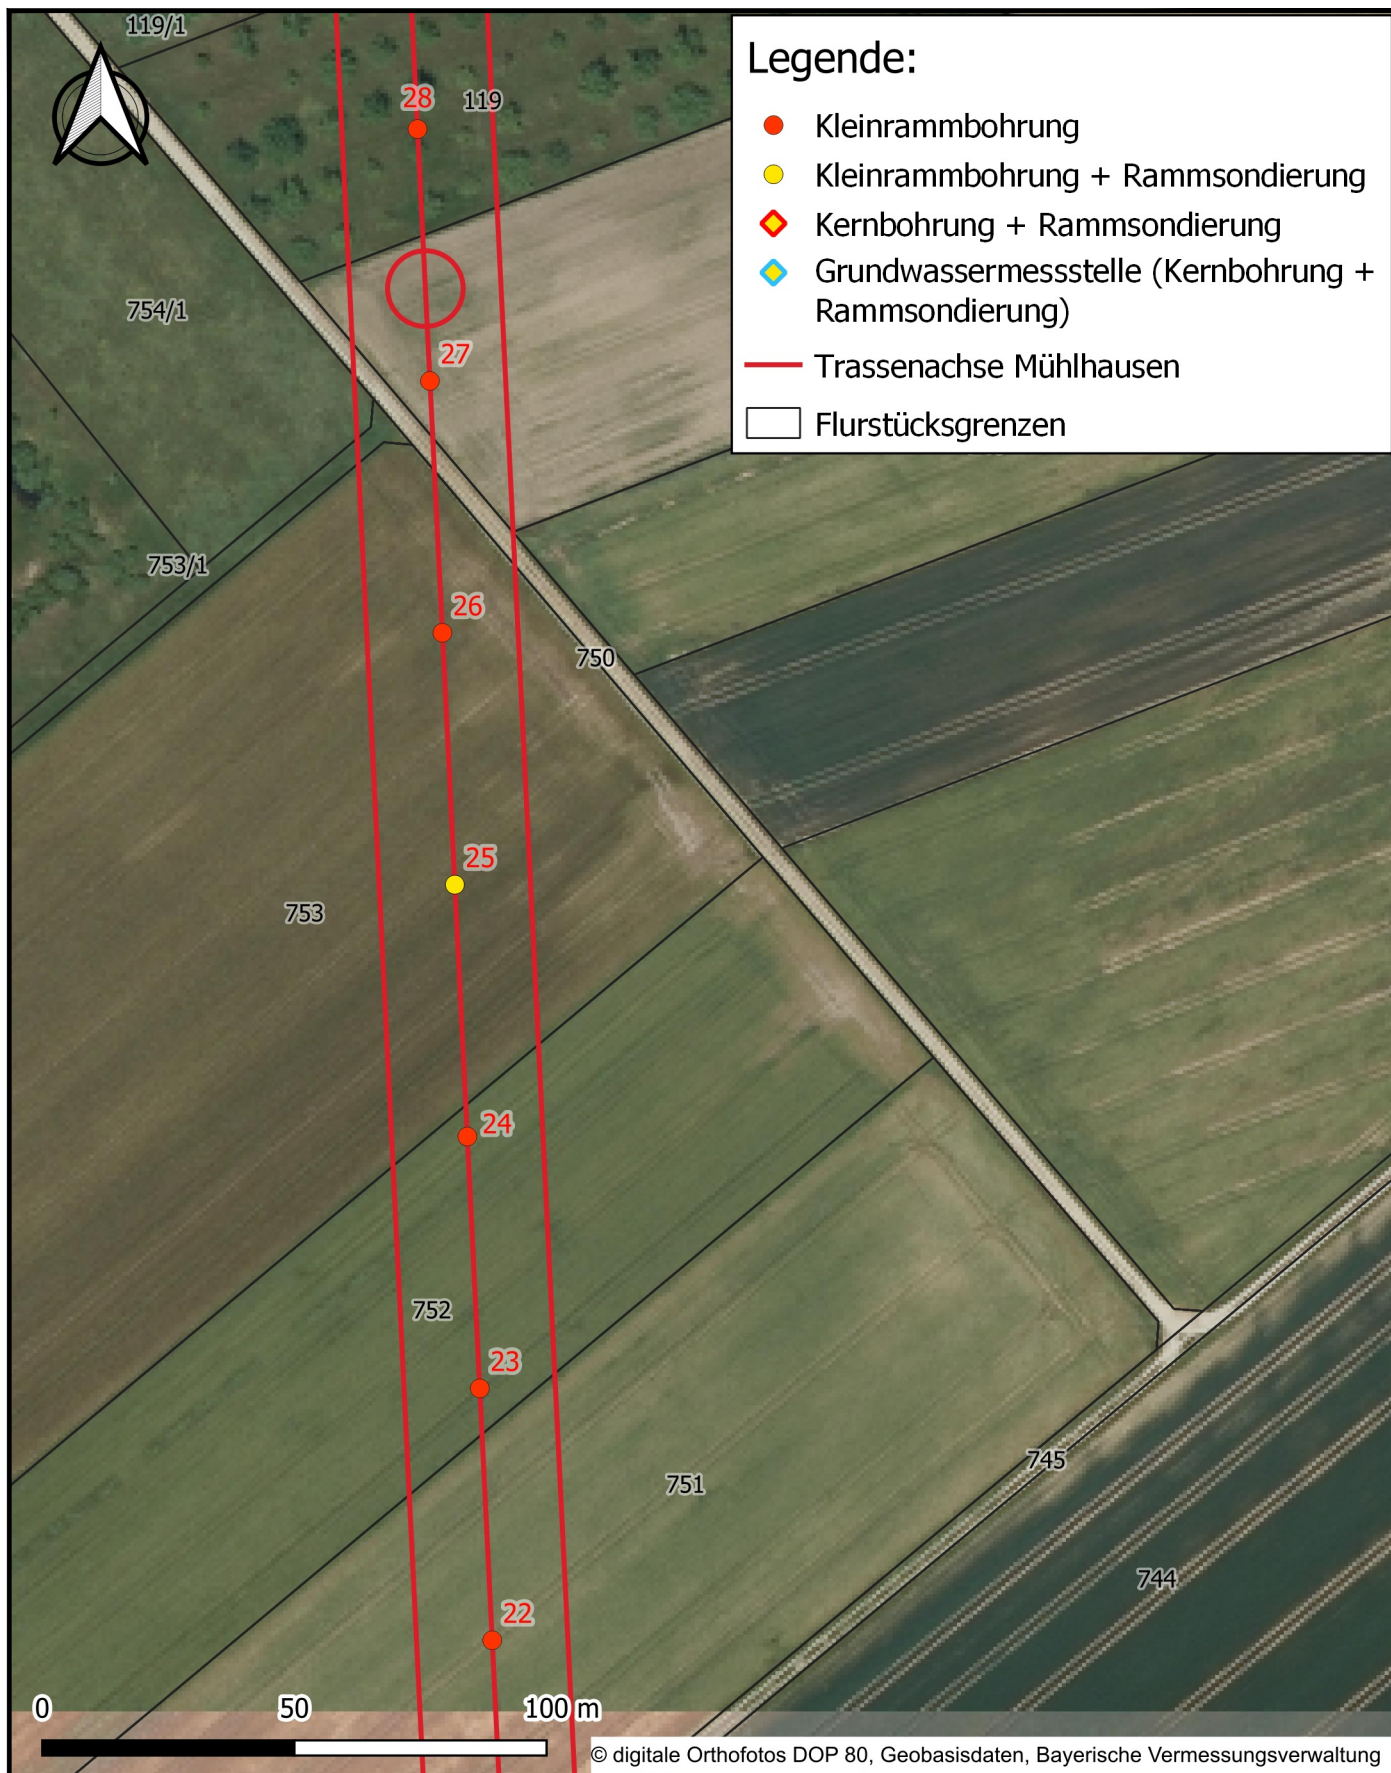

DR. SPANG

AUFTRAGGEBER:
Tennet TSO GmbH



Detallageplan

PROJEKT:
Tennet Mini Competition Los 6
BGHU A070
Abschnitt B Nord - Mühlhausen

Anlage:	2.1
Projekt Nr.:	43.8801
Plan Nr.:	43.8801 / 2.1
Datum:	31.05.2023
Maßstab:	1:1.500
Gezeichnet:	Gru
Geprüft:	Rie



DR. SPANG

AUFTRAGGEBER:
Tennet TSO GmbH



Detallageplan

PROJEKT:
Tennet Mini Competition Los 6
BGHU A070
Abschnitt B Nord - Mühlhausen

Anlage:	2.1
Projekt Nr.:	43.8801
Plan Nr.:	43.8801 / 2.1
Datum:	31.05.2023
Maßstab:	1:1.500
Gezeichnet:	Gru
Geprüft:	Rie



DR. SPANG

AUFTRAGGEBER:
Tennet TSO GmbH



Detallageplan

PROJEKT:
Tennet Mini Competition Los 6
BGHU A070
Abschnitt B Nord - Mühlhausen

Anlage: 2.1

Projekt Nr.: 43.8801


Plan Nr.: 43.8801 / 2.1

Datum: 06.06.2023

Maßstab: 1:1.500

Gezeichnet: Gru

Geprüft: Rie

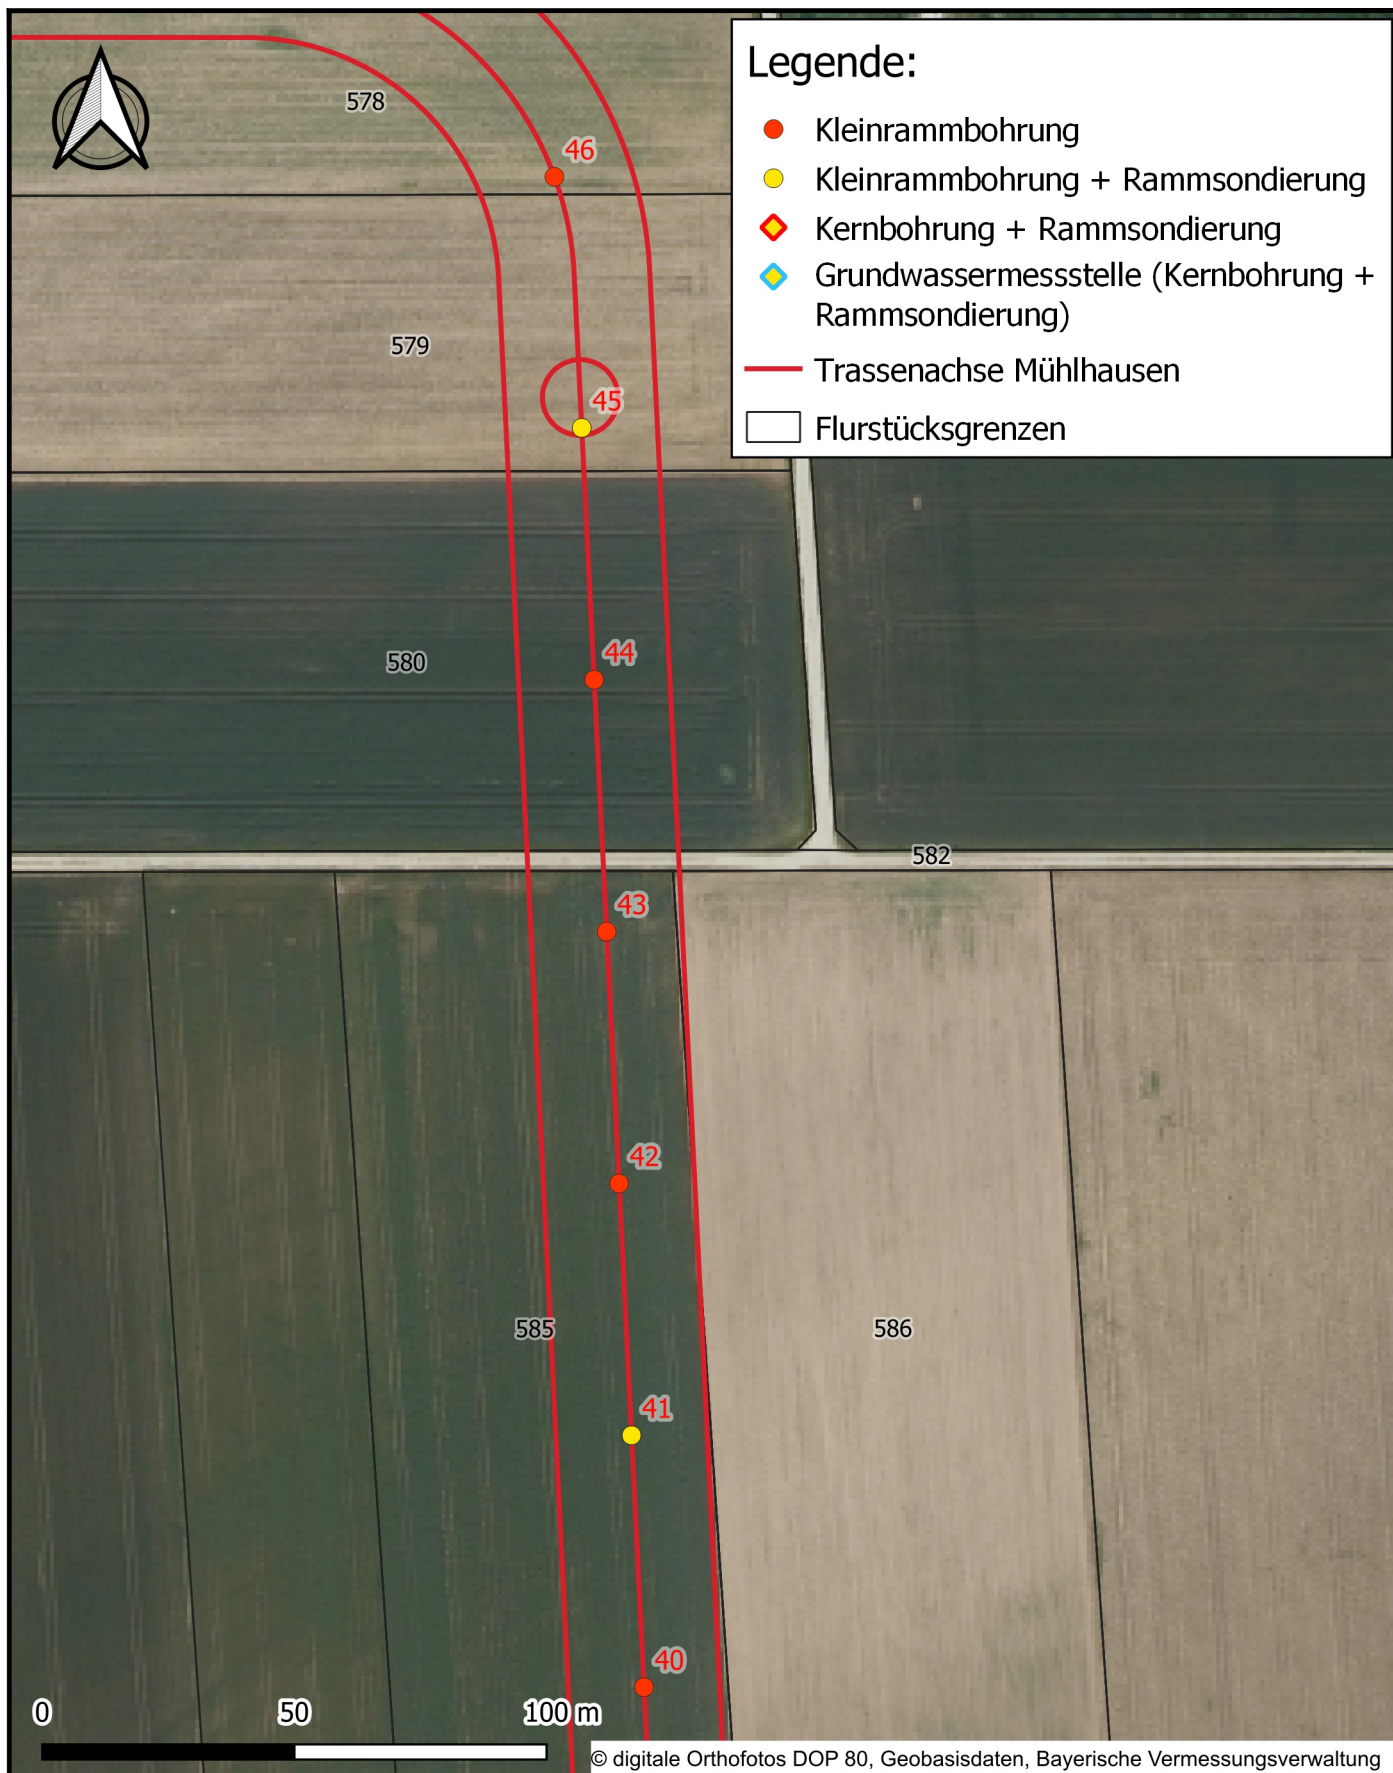

DR. SPANG

AUFTRAGGEBER:
TenneT TSO GmbH



Detallageplan


PROJEKT:
TenneT Mini Competition Los 6
BGHU A070
Abschnitt B Nord - Mühlhausen

Anlage:	2.1
Projekt Nr.:	43.8801
Plan Nr.:	43.8801 / 2.1
Datum:	31.05.2023
Maßstab:	1:1.500
Gezeichnet:	Gru
Geprüft:	Rie



Legende:

- Kleinrammbohrung
- Kleinrammbohrung + Rammsondierung
- ◆ Kernbohrung + Rammsondierung
- ◆ Grundwassermessstelle (Kernbohrung + Rammsondierung)
- Trassenachse Mühlhausen
- Flurstücksgrenzen

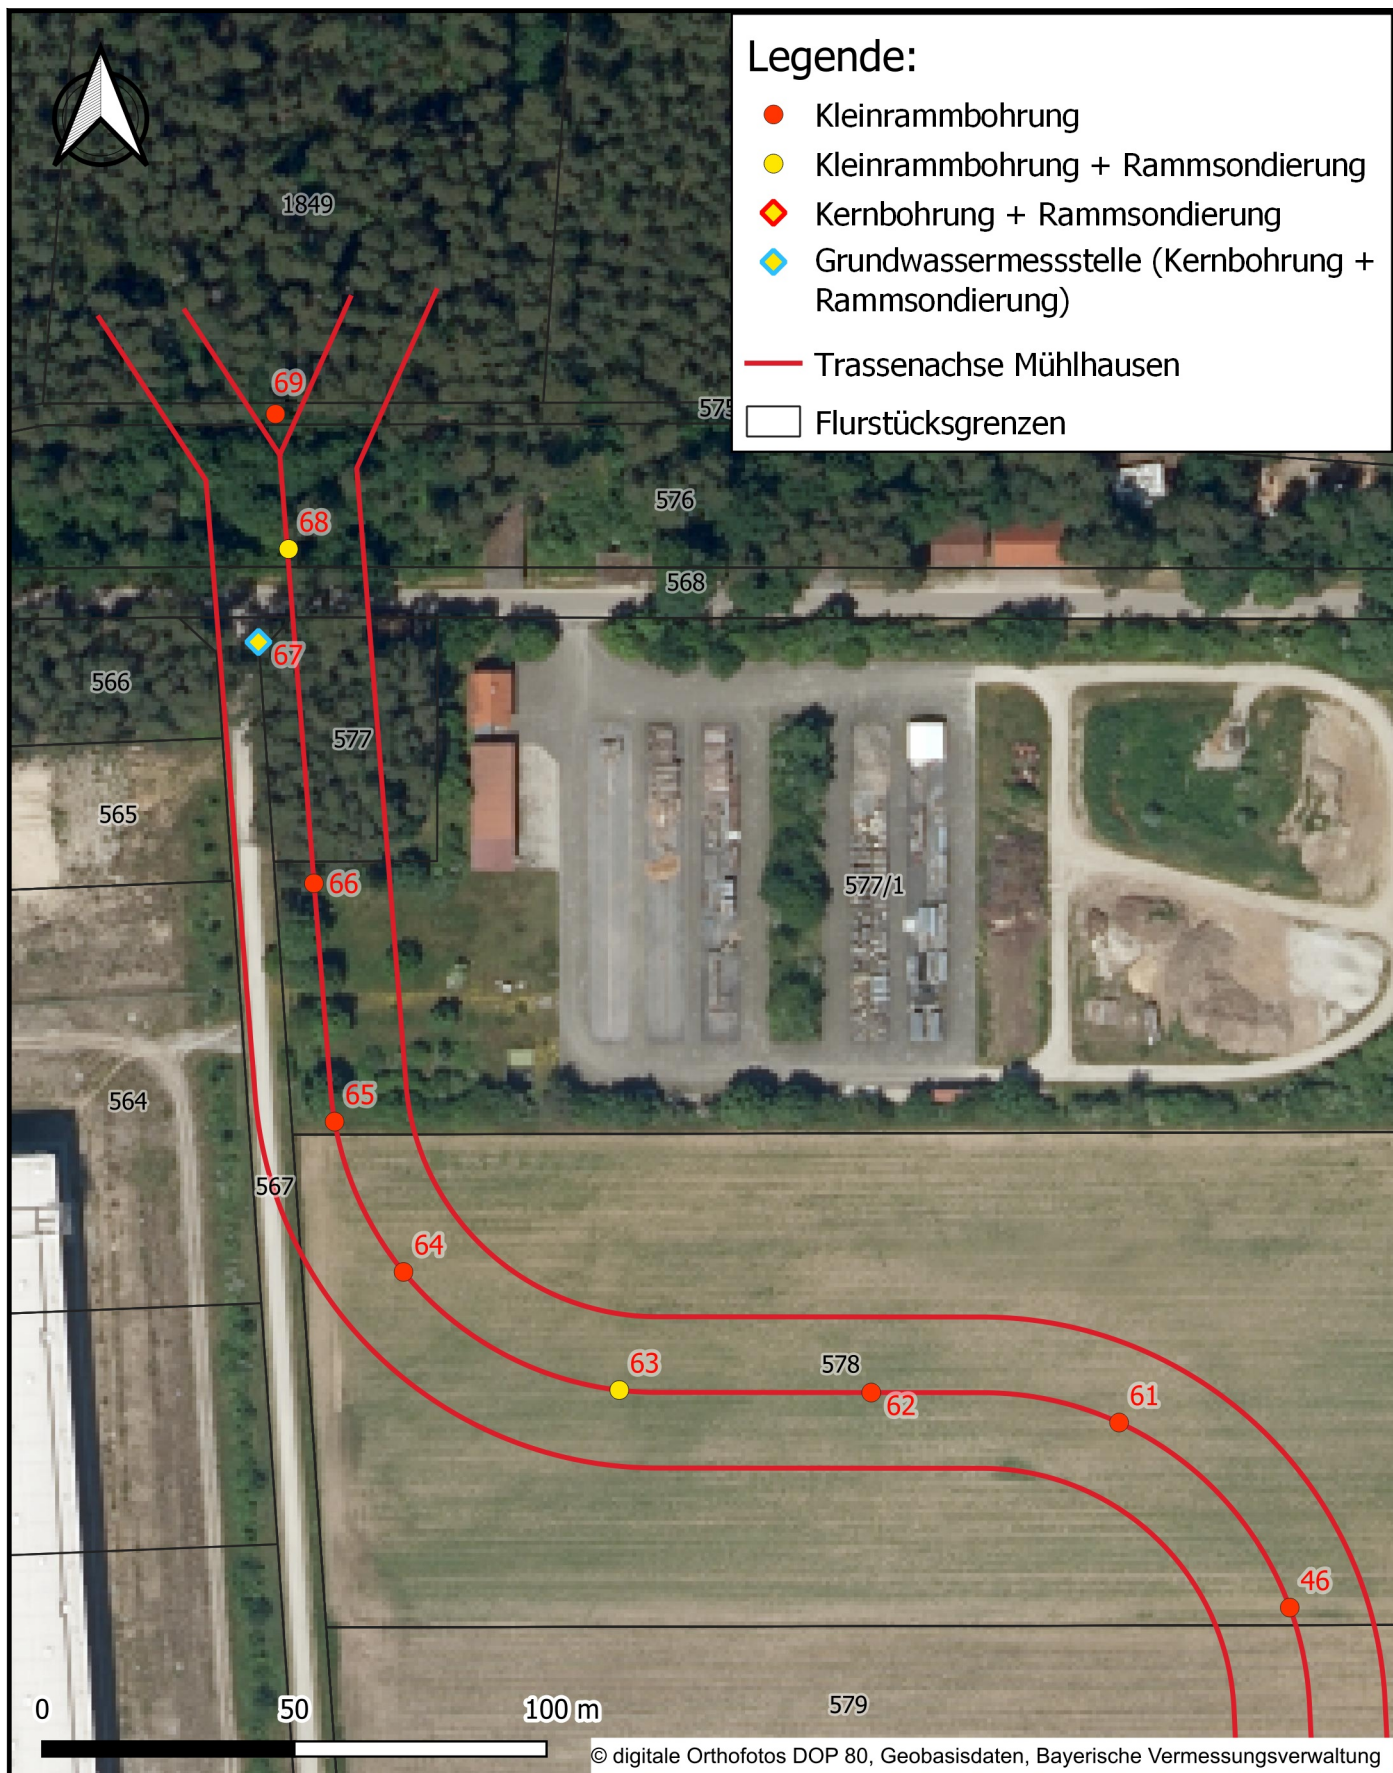

© digitale Orthofotos DOP 80, Geobasisdaten, Bayerische Vermessungsverwaltung



DR. SPANG

Detallageplan

AUFTRAGGEBER:
Tennet TSO GmbH



PROJEKT:
Tennet Mini Competition Los 6
BGHU A070
Abschnitt B Nord - Mühlhausen

Anlage:	2.1
Projekt Nr.:	43.8801
Plan Nr.:	43.8801 / 2.1
Datum:	06.06.2023
Maßstab:	1:1.500
Gezeichnet:	Gru
Geprüft:	Rie