


TEIL A: Bebauungsplan "Industriepark Erasbach-Nord" M 1:1000

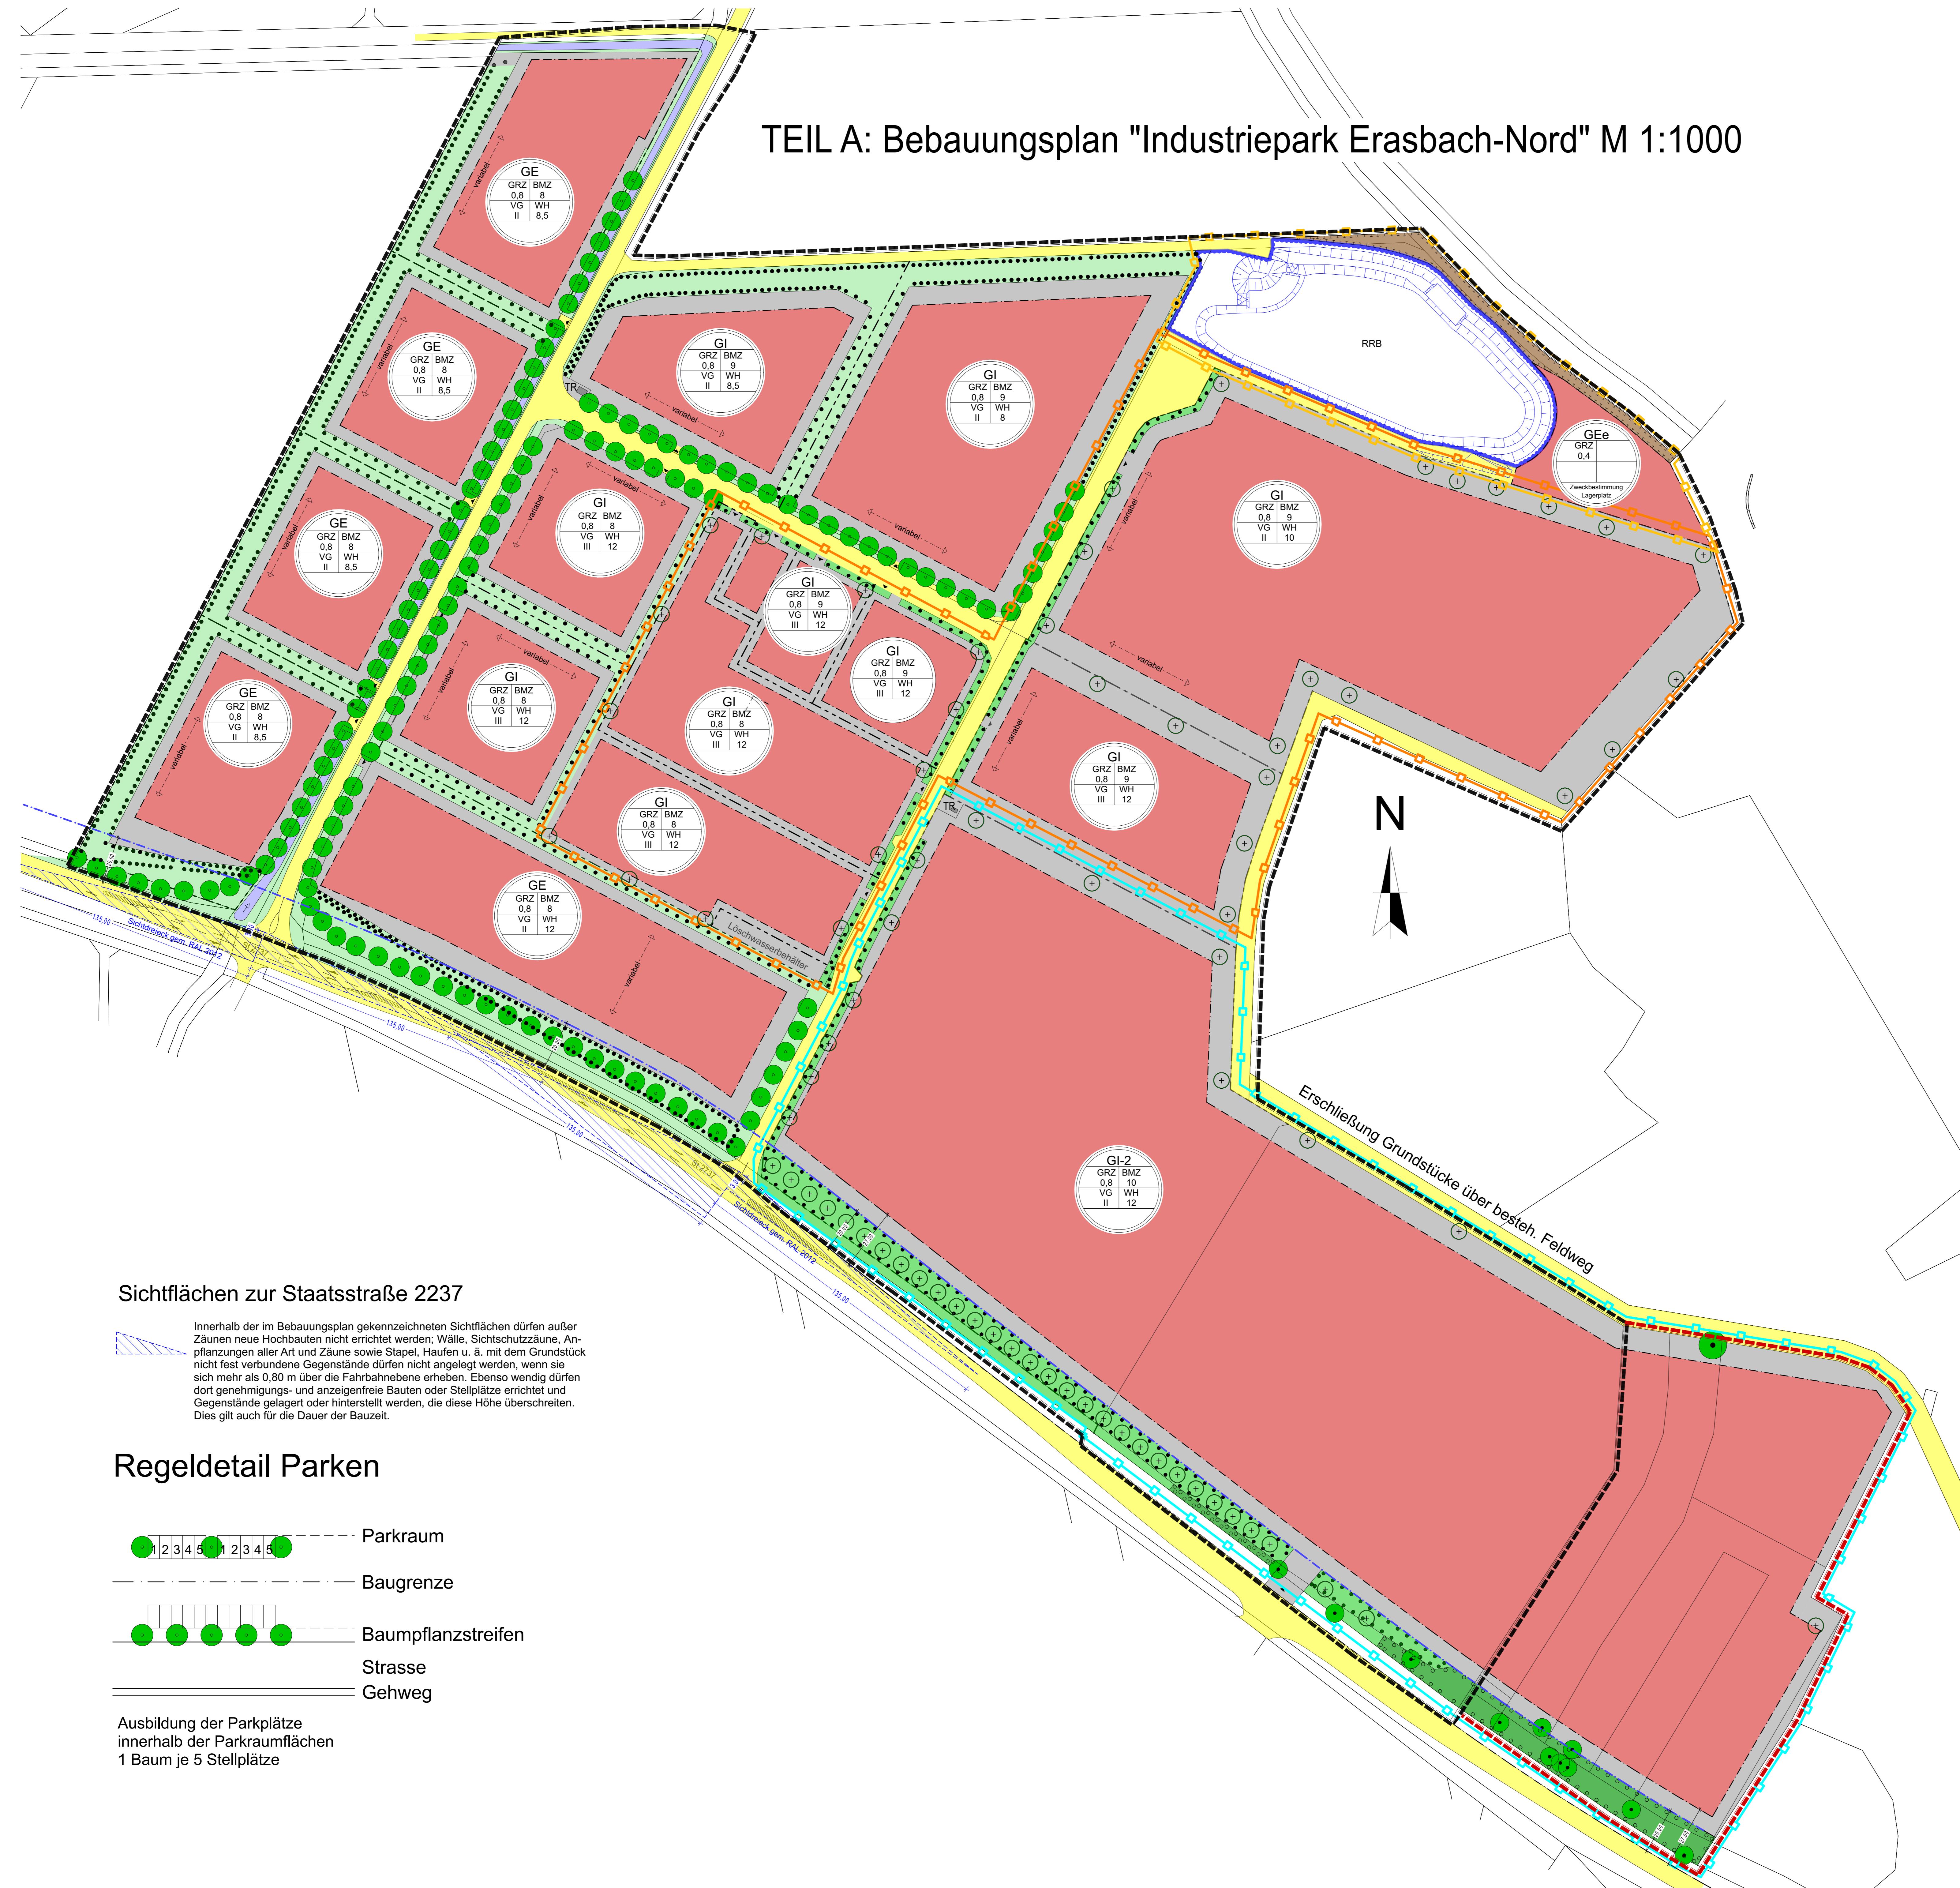

MASSTAB	1. Änderungsverfahren Bebauungsplan "Industriepark Erasbach Nord"	Projekt Nr. 22-11
1:1000		
DISTLER ARCHITEKTEN UND INGENIEURE		