

Raitersaich - Ludersheim - Sittling - Altheim  
380-kV-Ersatzneubauprojekt  
LH-08-B171  
**Lage-/Rechtserwerbsplan**  
Mast Nr. 64 bis Mast Nr. 67, Zuwegung (B171)  
Ltg.-Abschnitt B-Nord Sittling - Ludersheim\_West

**Legende Freileitung:**

Masttyp: 1 WA160-24,00  
Feldlänge: -325,01-  
Mastnummer: 2 T1-26,00

Bemaßung des Schutzbereiches

Achse (Neubau)  
Fremdleitung  
Schutzbereich

**Grenzen**

Regierungsbezirk  
Kreis  
Stadt/Gem.  
Gemarkung  
Flurstück  
Flurbereinigung

**Fremdleitungen**

Kabel  
Freileitung  
Rohrleitung  
Richtfunk

**Rechtserwerb:**

- dauerhafte Flächeninanspruchnahme durch "dingliche Sicherung"
- bauzeitliche Flächeninanspruchnahme durch Neubau
- bestehende "dingliche Sicherung"
- bauzeitliche Flächeninanspruchnahme durch Rückbau
- bestehende "dingliche Sicherung" /dauerhafte Flächeninanspruchnahme durch Neubau
- bauzeitliche Flächeninanspruchnahme durch Provisorium
- dauerhafter Erwerb Kabelübergangsanlage

Geobasisdaten: Bayerische Vermessungsverwaltung (Stand: 2022)

**Legende Erdkabel:**

Arbeitsbereich  
Schutzbereich  
Achse  
Kilometrierung  
Durchgangs-  
Muffenbereich

0+100 temporäre Zuwegung  
dauerhafte Zuwegung  
0+200

CB Muffenbereich

⊗ Abspannmast  
⊠ Tragmast

— Bauwasserhaltung  
— temp. Verrohrung

1 Bauwerksnummer

9 Grundstücksordnungsnummer Neubau/Rückbau  
1 Eigentümerschlüsselnummer  
37 Flurstücksnummer


**Planfeststellungsunterlage**

Aufgestellt  
Bayreuth, 27.11.2024

i.V. gez.: Julia Gotzler i.V. gez.: Andreas Junginger

Behördenvermerke:

Firma	Maßstab: 1:2000	Ausgabedatum: 09.04.2025
	Einheit: Meter	
	Datum	Name
	Bearb. 04.04.2025 Rapoport	
	Gepr. 07.04.2025 Frey	
Dokumentenart:		
Status: Auslegung		
Zust.	Änderung	Datum Name

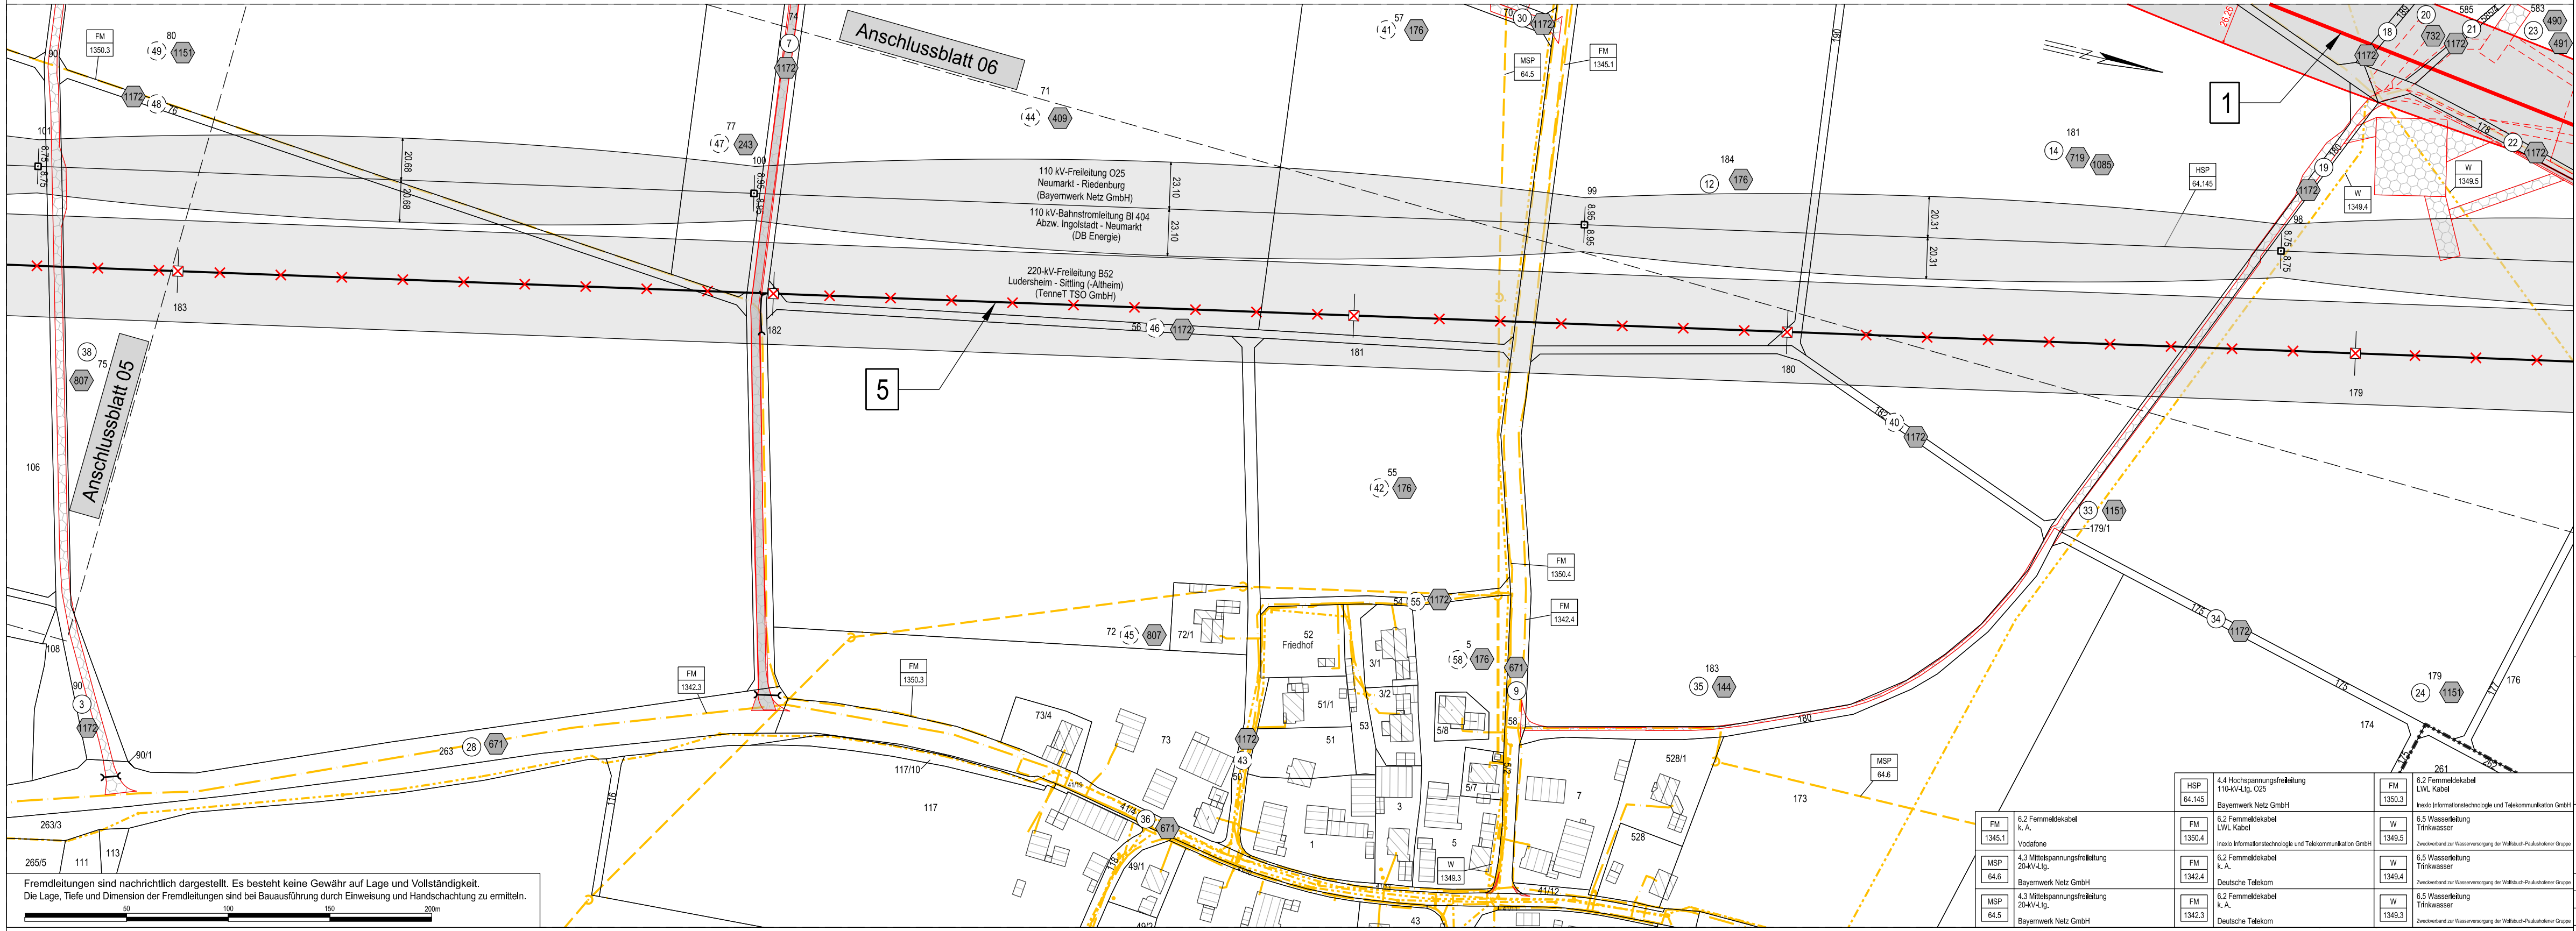

Fremdleitungen sind nachrichtlich dargestellt. Es besteht keine Gewähr auf Lage und Vollständigkeit. Die Lage, Tiefe und Dimension der Fremdleitungen sind bei Bauausführung durch Einweisung und Handschachtung zu ermitteln.