

Raitersaich - Ludersheim - Sittling - Altheim
380-kV-Ersatzneubauprojekt
LH-08-B171
Lage-/Rechtserwerbsplan
Mast Nr. 74 bis Mast Nr. 75, Zuwegung (B171)
Ltg.-Abschnitt B-Nord Sittling - Ludersheim_West

Legende Freileitung:

Masttyp: 1 WA160-24.00, 2 T1-26.00
Feldlänge: -325.01-
Mastnummer: 1172.12
Bemaßung des Schutzbereiches: 10.00, 10.00, 10.00, 10.00
Achse (Neubau)
Fremdleitung
Schutzbereich

Legende Erdkabel:

0-100 temporäre Zuwegung, 0-200 dauerhafte Zuwegung
Abspannmast, Tragmast, Bauwasserhaltung, temp. Verrohrung
1 Bauwerksnummer

Grenzen:
Regierungsbezirk, Kreis, Stadt/Gem., Gemarkung, Flurstück, Flurbereinigung

Fremdleitungen:
Kabel, Freileitung, Rohrleitung, Richtfunk

Rechtserwerb:
dauerhafte Flächeninanspruchnahme durch "dingliche Sicherung", bauzeitliche Flächeninanspruchnahme durch Neubau, bestehende "dingliche Sicherung", bauzeitliche Flächeninanspruchnahme durch Rückbau, bestehende "dingliche Sicherung" /dauerhafte Flächeninanspruchnahme durch Neubau, bauzeitliche Flächeninanspruchnahme durch Provisorium, dauerhafter Erwerb Kabelübergangsanlage, Grundstücksordnungsnummer Neubau/Rückbau, Eigentümerschlüsselnummer, Flurstücksnummer


Geobasisdaten: Bayerische Vermessungsverwaltung (Stand: 2022)

Planfeststellungsunterlage
Aufgestellt Bayreuth, 27.11.2024
i.V. gez.: Julia Gotzler, i.V. gez.: Andreas Junginger

Behördenvermerke:

Firma	Maßstab: 1:2000	Ausgabedatum: 09.04.2025
sweco	Einheit: Meter	
	Datum	Name
	Bearb. 04.04.2025	Rapport
	Gepr. 07.04.2025	Frey
Dokumentenart:		
Status: Auslegung		
Zust. Änderung Datum Name		

Tennet

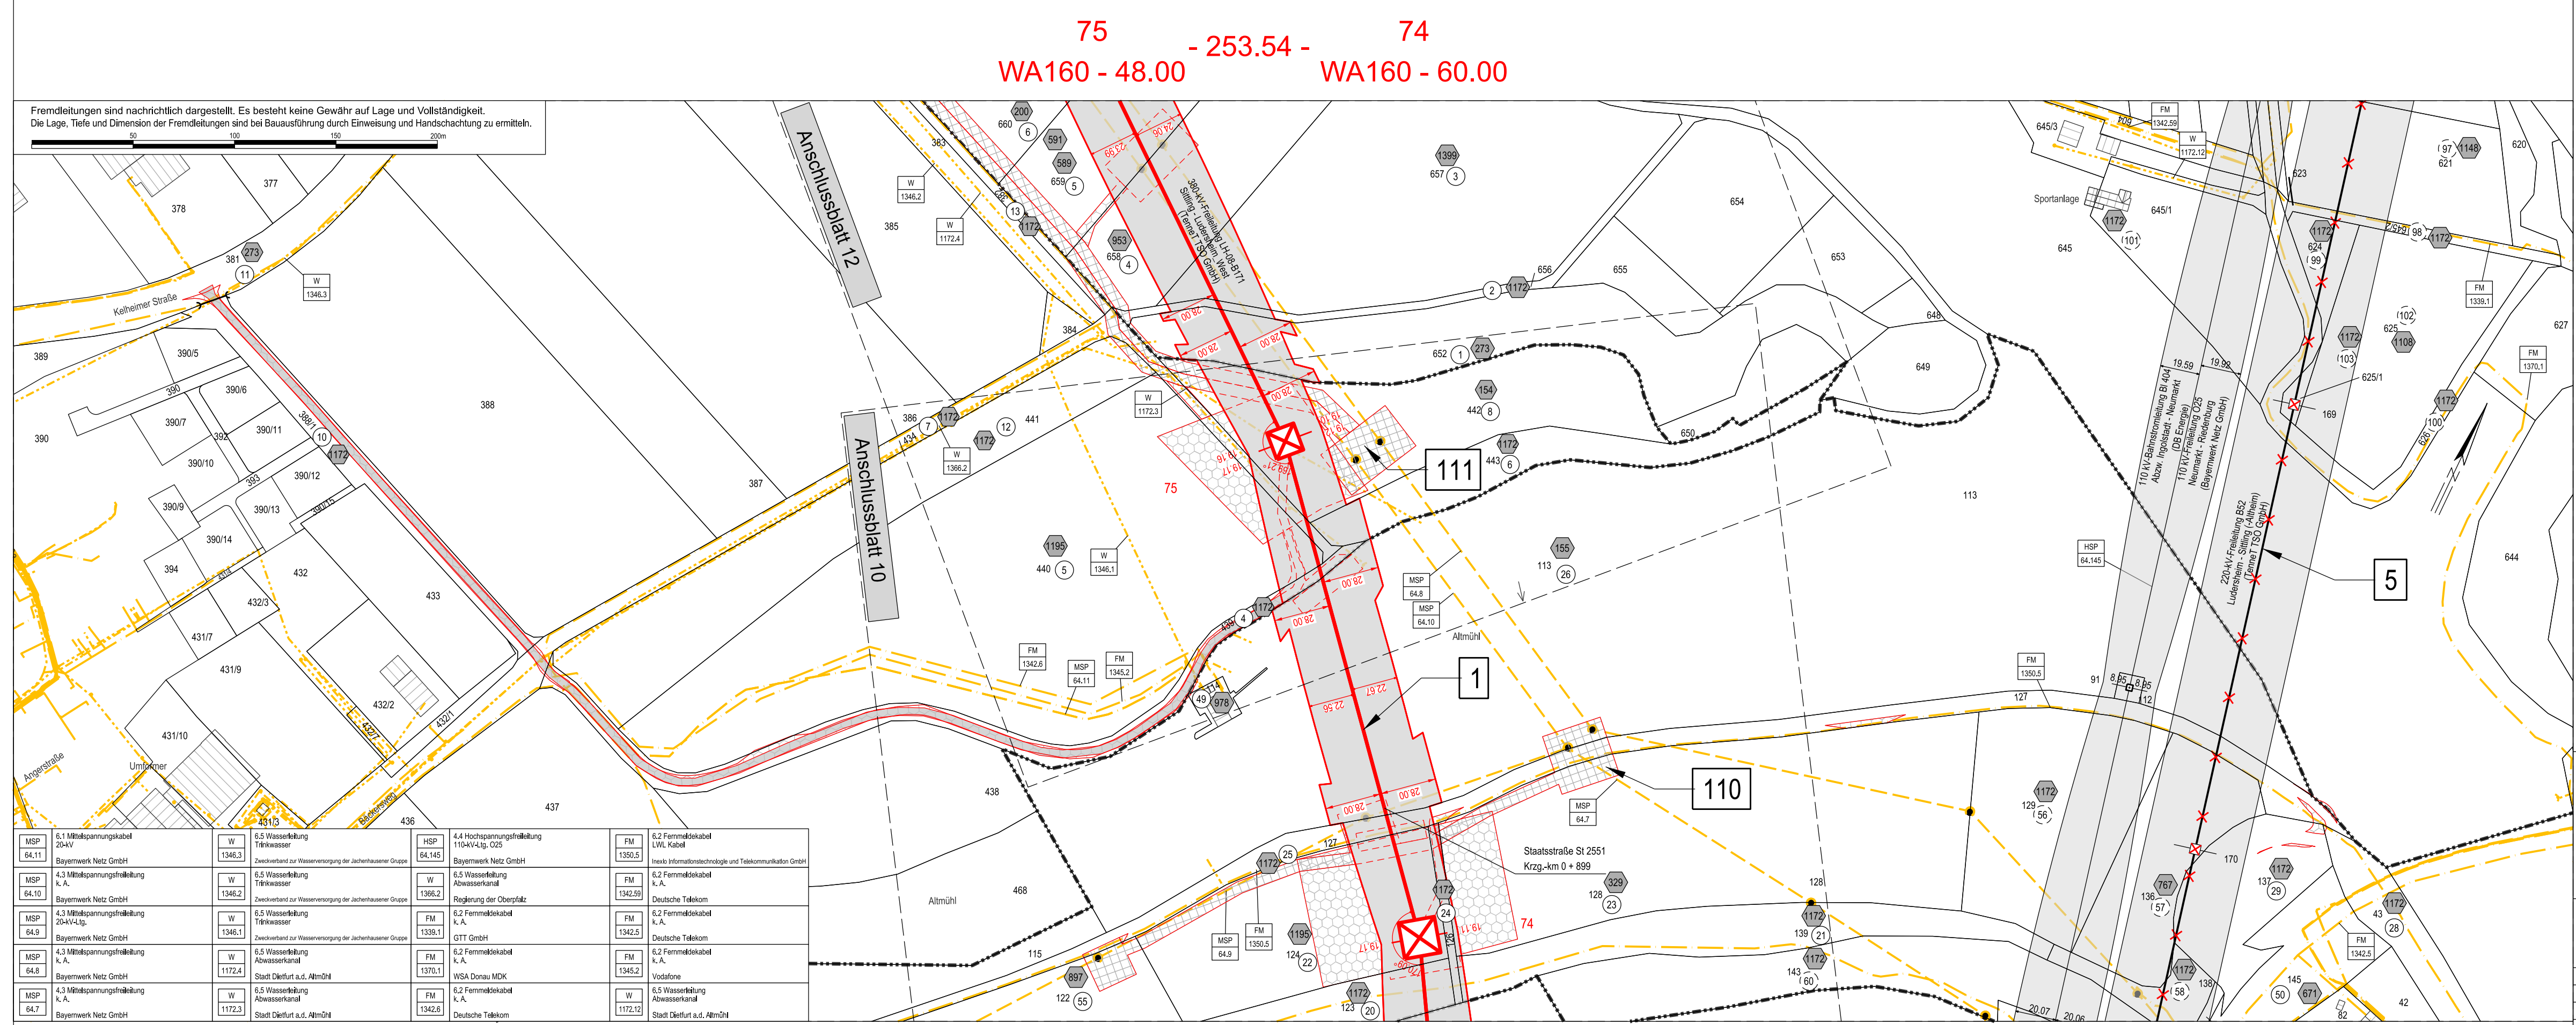

MSP 64.11	6.1 Mittelspannungsfreileitung 20-kV Bayernwerk Netz GmbH	W 1346.3	6.5 Wasserleitung Trinkwasser Zweckverband zur Wasserversorgung der Jachenhausener Gruppe	HSP 64.145	4.4 Hochspannungsfreileitung 110-kV-Ltg. O25 Bayernwerk Netz GmbH	FM 1350.5	6.2 Fernmeldekabel LWL Kabel Inaxis Informationstechnologie und Telekommunikation GmbH
MSP 64.10	4.3 Mittelspannungsfreileitung k. A. Bayernwerk Netz GmbH	W 1346.2	6.5 Wasserleitung Trinkwasser Zweckverband zur Wasserversorgung der Jachenhausener Gruppe	W 1366.2	6.5 Wasserleitung Abwasserkanal Regierung der Oberpfalz	FM 1342.59	6.2 Fernmeldekabel k. A. Deutsche Telekom
MSP 64.9	4.3 Mittelspannungsfreileitung 20-kV-Ltg. Bayernwerk Netz GmbH	W 1346.1	6.5 Wasserleitung Trinkwasser Zweckverband zur Wasserversorgung der Jachenhausener Gruppe	FM 1339.1	6.2 Fernmeldekabel k. A. GTT GmbH	FM 1342.5	6.2 Fernmeldekabel k. A. Deutsche Telekom
MSP 64.8	4.3 Mittelspannungsfreileitung k. A. Bayernwerk Netz GmbH	W 1172.4	6.5 Wasserleitung Abwasserkanal Stadt Diefurt a.d. Altmühl	FM 1370.1	6.2 Fernmeldekabel k. A. WSA Donau MDK	FM 1345.2	6.2 Fernmeldekabel k. A. Vodafone
MSP 64.7	4.3 Mittelspannungsfreileitung k. A. Bayernwerk Netz GmbH	W 1172.3	6.5 Wasserleitung Abwasserkanal Stadt Diefurt a.d. Altmühl	FM 1342.6	6.2 Fernmeldekabel k. A. Deutsche Telekom	W 1172.12	6.5 Wasserleitung Abwasserkanal Stadt Diefurt a.d. Altmühl