
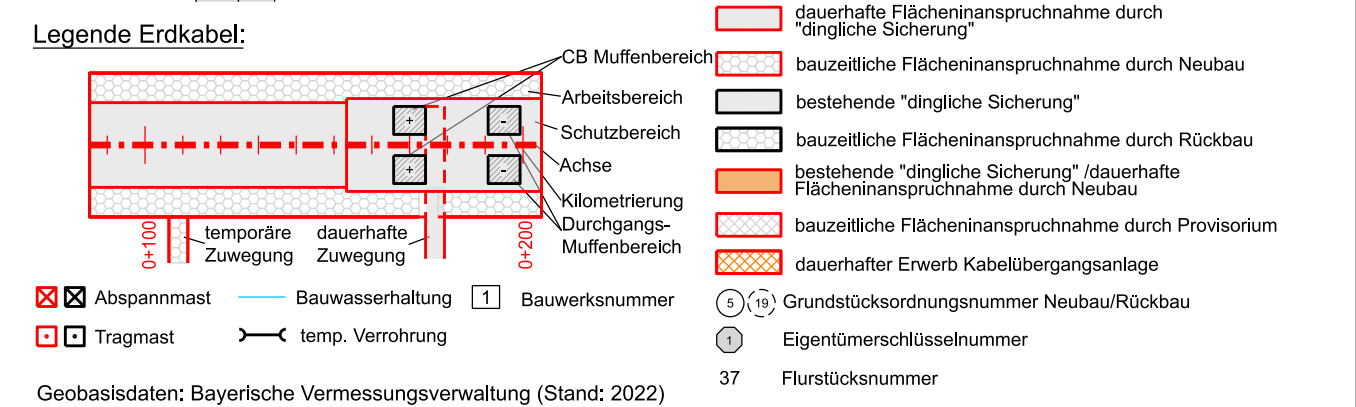


Raitersaich - Ludersheim - Sittling - Altheim
380-kV-Ersatzneubauprojekt
LH-08-B171
Lage-/Rechtserwerbsplan
Mast Nr. 75 bis Mast Nr. 78 (B171)


Ltg.-Abschnitt B-Nord Sittling - Ludersheim_West

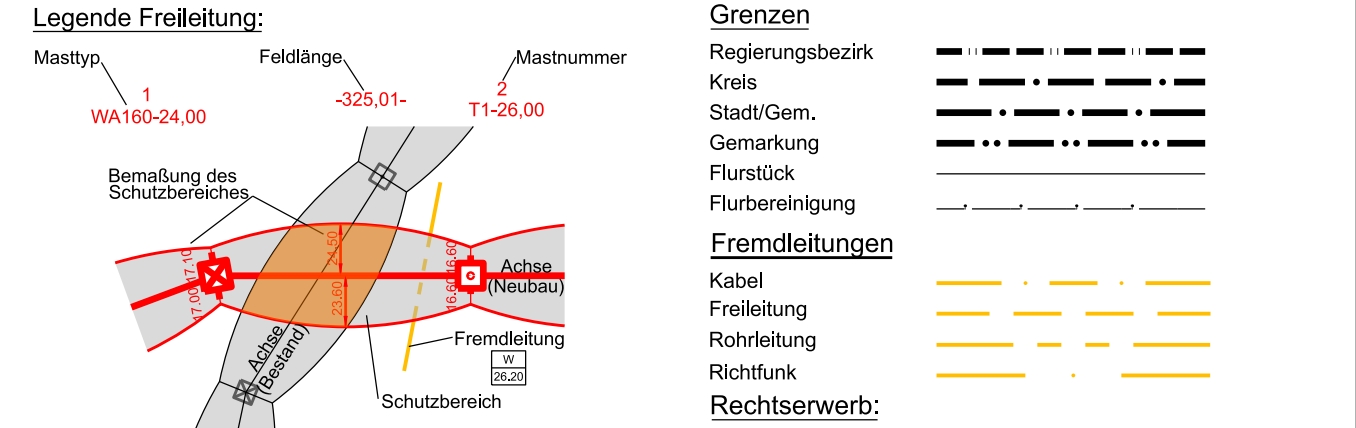


Planfeststellungsunterlage	Behördenvermerke:
----------------------------	-------------------

Aufgestellt
Bayreuth, 27.11.2024

i.V. gez.: Julia Gotzler
.....
i.V. gez.: Andreas Junginger
.....

Firma				Maßstab: 1:2000		Ausgabedatum:	
				Einheit: Meter		09.04.2025	
					Datum	Name	
				Bearb.	04.04.2025	Rapoport	
				Gepr.	07.04.2025	Frey	
				Dokumentenart:			
				Status: Auslegung			
							
Zust.	Änderung	Datum	Name				

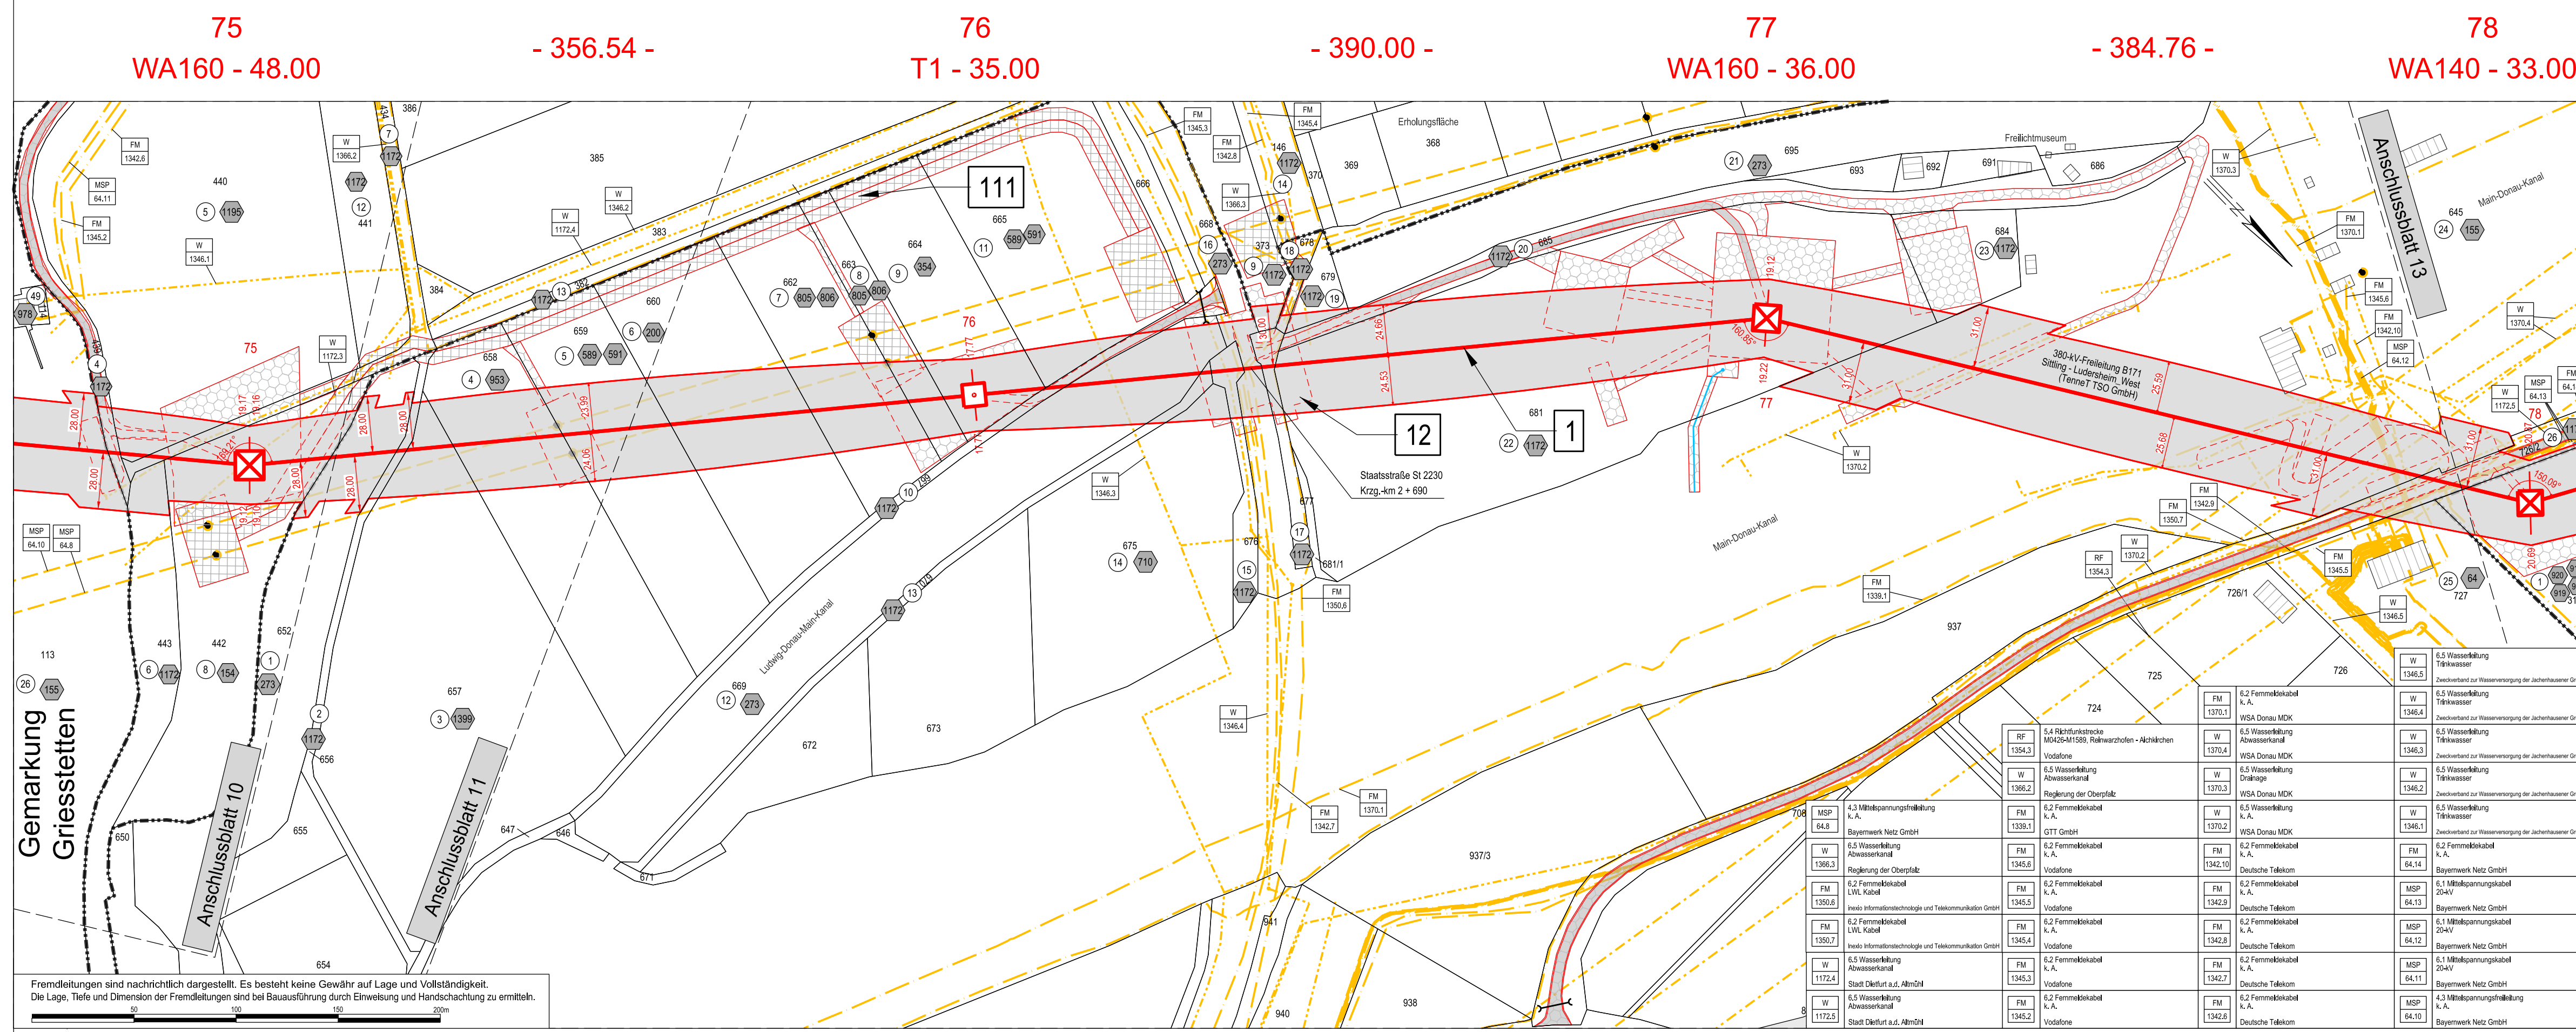

Gemarkung Töging	Gemarkung Dietfurt a.d. Altmühl	Stadt Dietfurt a.d. Altmühl	Landkreis Neumarkt i.d. OPf.
------------------	---------------------------------	-----------------------------	------------------------------