

Raitersaich - Ludersheim - Sittling - Altheim
380-kV-Ersatzneubauprojekt
LH-08-B171
Lage-/Rechtserwerbsplan
Mast Nr. 85 bis Mast Nr. 89 (B171)

Ltg.-Abschnitt B-Nord Sittling - Ludersheim_West

Legende Freileitung:

Masttyp: 1 WA160-24.00, 2 T1-26.00

Feldlänge: -325.01-

Mastnummer: 1170

Bemaßung des Schutzbereiches

Achse (Neubau)

Fremdleitung

Rohrleitung

Richtfunk

Legende Erdkabel:

Arbeitsbereich

Schutzbereich

Achse

Kilometrierung

Durchgangs-Muffenbereich

0+100

temporäre Zuwegung

dauerhafte Zuwegung

0+200

Geobasisdaten: Bayerische Vermessungsverwaltung (Stand: 2022)

Planfeststellungsunterlage

Aufgestellt: 27.11.2024

Bayreuth, i.V. gez.: Julia Gotzler, i.V. gez.: Andreas Junginger

Firma: SWECO

Maßstab: 1:2000

Einheit: Meter


Ausgabedatum: 09.04.2025

Status: Auslegung

Zust. Änderung Datum Name

Beibehaltung: Bearb. 04.04.2025, Gepr. 07.04.2025, Dokumentenart: Rapoport, Frey

Behördenvermerke:

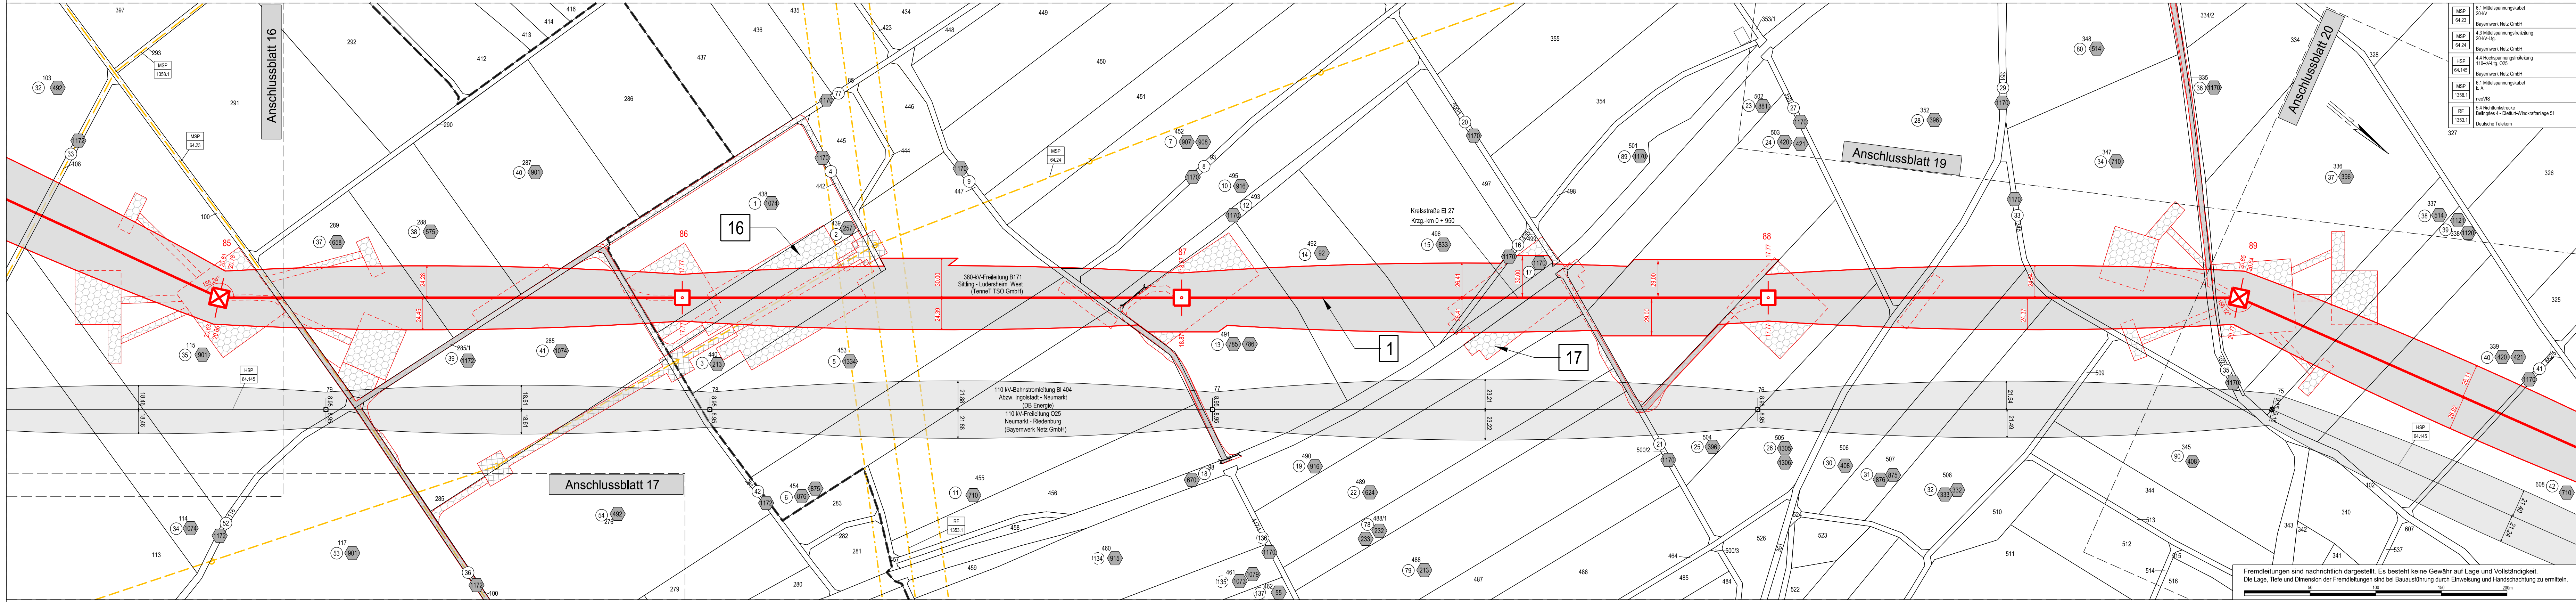

Landkreis Neumarkt i.d. OPf. Stadt Dietfurt a.d. Altmühl Gemarkung Mallerstetten Landkreis Eichstätt Stadt Beilngries Gemarkung Kevenhüll

Fremdleitungen sind nachrichtlich dargestellt. Es besteht keine Gewähr auf Lage und Vollständigkeit. Die Lage, Tiefe und Dimension der Fremdleitungen sind bei Bauausführung durch Einweisung und Handschachtung zu ermitteln.

