

Raitersaich - Ludersheim - Sittling - Altheim
380-kV-Ersatzneubauprojekt
LH-08-B171
Lage-/Rechtserwerbsplan
Mast Nr. 120 bis KA-MUHS (B171)

Ltg.-Abschnitt B-Nord Sittling - Ludersheim_West

Legende Freileitung:

Masttyp: 1 WA160-24.00, 2 T1-26.00

Feldlänge: -325.01-

Mastnummer: T1-26.00

Bemäßung des Schutzbereiches

Achse (Neubau)

Schutzbereich

Legende Erdkabel:

0+100, 0+200

temporäre dauerhafte
Zuwegung Zuwegung

1 Bauwerksnummer

Geobasisdaten: Bayerische Vermessungsverwaltung (Stand: 2022)

Planfeststellungsunterlage

Aufgestellt
Bayreuth, 27.11.2024

i.V. gez.: Julia Gotzler i.V. gez.: Andreas Junginger

SWECO

Maßstab: 1:2000
Einheit: Meter

Ausgabedatum: 09.04.2025

Datum Name
Bearb. 04.04.2025 Rapoport
Gepr. 07.04.2025 Frey
Dokumententart:

Status: Auslegung

Tennet

Zust. Änderung Datum Name

Grenzen

Regierungsbezirk
Kreis
Stadt/Gem.
Gemarkung
Flurstück
Flurbereinigung

Fremdleitungen

Kabel
Freileitung
Rohrleitung
Richtfunk

Rechtserwerb:

dauerhafte Flächeninanspruchnahme durch "dingliche Sicherung"

bauzeitliche Flächeninanspruchnahme durch Neubau

bestehende "dingliche Sicherung"

bauzeitliche Flächeninanspruchnahme durch Rückbau

bestehende "dingliche Sicherung"/dauerhafte Flächeninanspruchnahme durch Neubau

bauzeitliche Flächeninanspruchnahme durch Provisorium

dauerhafter Erwerb Kabelübergangsanlage

CB Muffenbereich

Arbeitsbereich

Schutzbereich

Achse

Kilometrierung


Durchgangs-Muffenbereich

Grundstücksordnungsnummer Neubau/Rückbau

Eigentümerschlüsselnummer

Flurstücksnummer

Behördenvermerk:

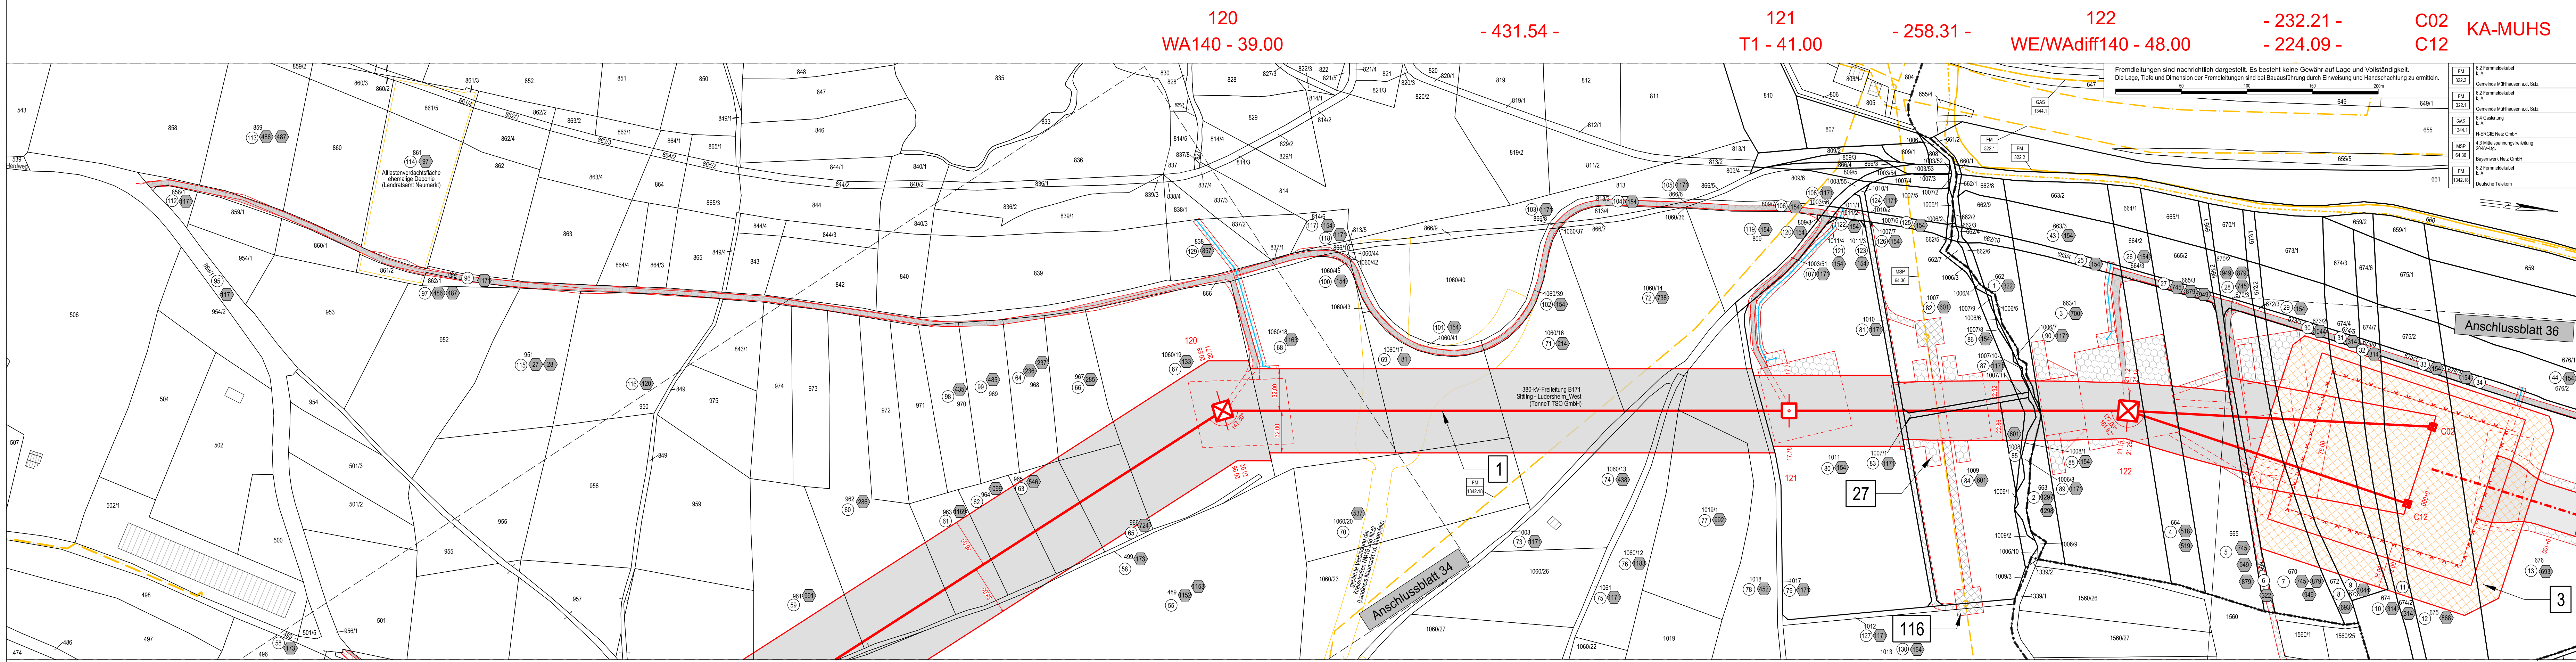

Landkreis Neumarkt i.d. OPf.

Stadt Berching

Gemarkung Pollanten

Gemeinde Mühlhausen
Gemarkung Wappersdorf

Gemarkung Mühlhausen