

Raitersaich - Ludersheim - Sittling - Altheim
380-kV-Ersatzneubauprojekt
LH-08-B171
Lage-/Rechtserwerbsplan
Erdkabel km 0+000 bis km 1+940, Zuwegung A (B171)

Ltg.-Abschnitt B-Nord Sittling - Ludersheim_West

Legende Freileitung:

Masttyp: 1 WA160-24.00, 2 T1-26.00

Feldlänge: -325,01-

Mastnummer: 1, 2

Bemalung des Schutzbereiches

Achse (Neubau)

Fremdleitung

Schutzbereich

Legende Erdkabel:

temporäre Zuwegung

dauerhafte Zuwegung

temp. Verrohrung

Bauwasserhaltung

1 Bauwerksnummer

Grenzen:

Regierungsbezirk

Kreis

Stadt/Gem.

Gemarkung

Flurstück

Flurbereinigung

Fremdleitungen:

Kabel

Freileitung

Rohrleitung

Richtfunk

Rechtserwerb:

dauerhafte Flächeninanspruchnahme durch "dingliche Sicherung"

bauzeitliche Flächeninanspruchnahme durch Neubau

bestehende "dingliche Sicherung"

bauzeitliche Flächeninanspruchnahme durch Rückbau

bestehende "dingliche Sicherung" /dauerhafte Flächeninanspruchnahme durch Neubau

bauzeitliche Flächeninanspruchnahme durch Provisorium

dauerhafter Erwerb Kabelübergangsanlage

Grundstücksordnungsnummer Neubau/Rückbau

Eigentümerschlüsselnummer

Flurstücksnummer


Planfeststellungsunterlage

Aufgestellt Bayreuth, 27.11.2024

i.V. gez.: Julia Gotzler i.V. gez.: Andreas Junginger

Behördenvermerke:

Firma	Maßstab: 1:2000	Ausgabedatum: 09.04.2025
sweco	Einheit: Meter	
	Datum	Name
	Bearb. 04.04.2025	Rapoport
	Gepr. 07.04.2025	Frey
Dokumentenart:		
Status: Auslegung		
Tennet		
Zust.	Änderung	Datum

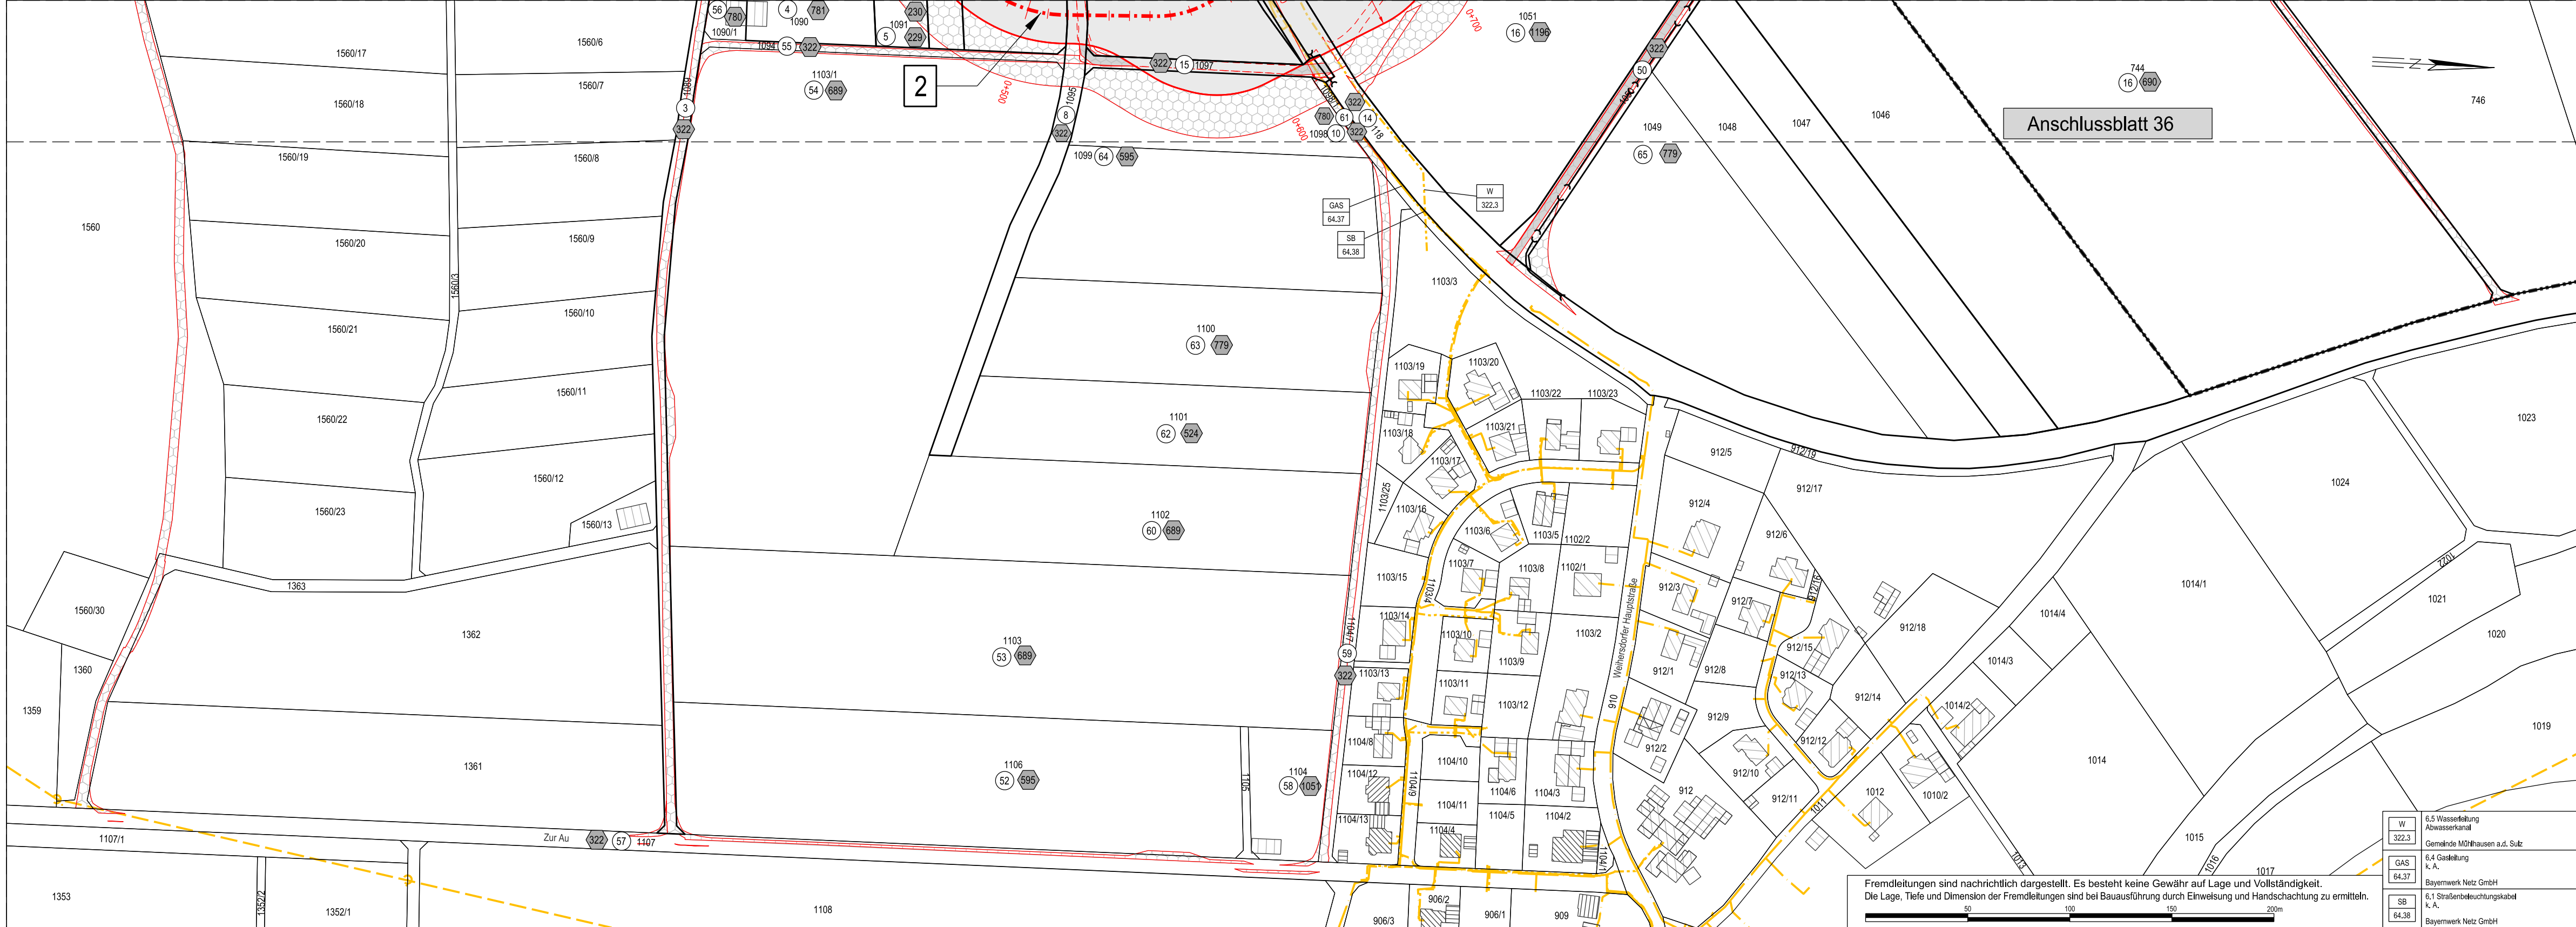

Landkreis Neumarkt i.d. OPf.

Gemeinde Mühlhausen

Gemarkung Wappersdorf