

Raitersaich - Ludersheim - Sittling - Altheim
380-kV-Ersatzneubauprojekt
LH-08-B171
Lage-/Rechtserwerbsplan
Erdkabel km 1+940 bis KA-MUHN (B171)
Freileitung KA-MUHN bis Mast Nr. 124 (B171)
Ltg.-Abschnitt B-Nord Sittling - Ludersheim_West

Legende Freileitung:

Masttyp: 1 WA160-24.00, 2 T1-26.00

Feldlänge: -325.01-

Mastnummer: T1-26.00

Bemaßung des Schutzbereiches

Legende Erdkabel:

0+100, 0+200

temporäre Bauwasserhaltung, dauerhafte Bauwasserhaltung

temp. Verrohrung

Geobasisdaten: Bayerische Vermessungsverwaltung (Stand: 2022)

Planfeststellungsunterlage

Aufgestellt Bayreuth, 27.11.2024

i.V. gez.: Julia Gotzler, i.V. gez.: Andreas Junginger

Geometrische Daten:

MAßstab: 1:2000

Einheit: Meter


Datum: 04.04.2025

Name: Rapoport

Status: Auslegung

Änderung:

Zust., Änderung, Datum, Name

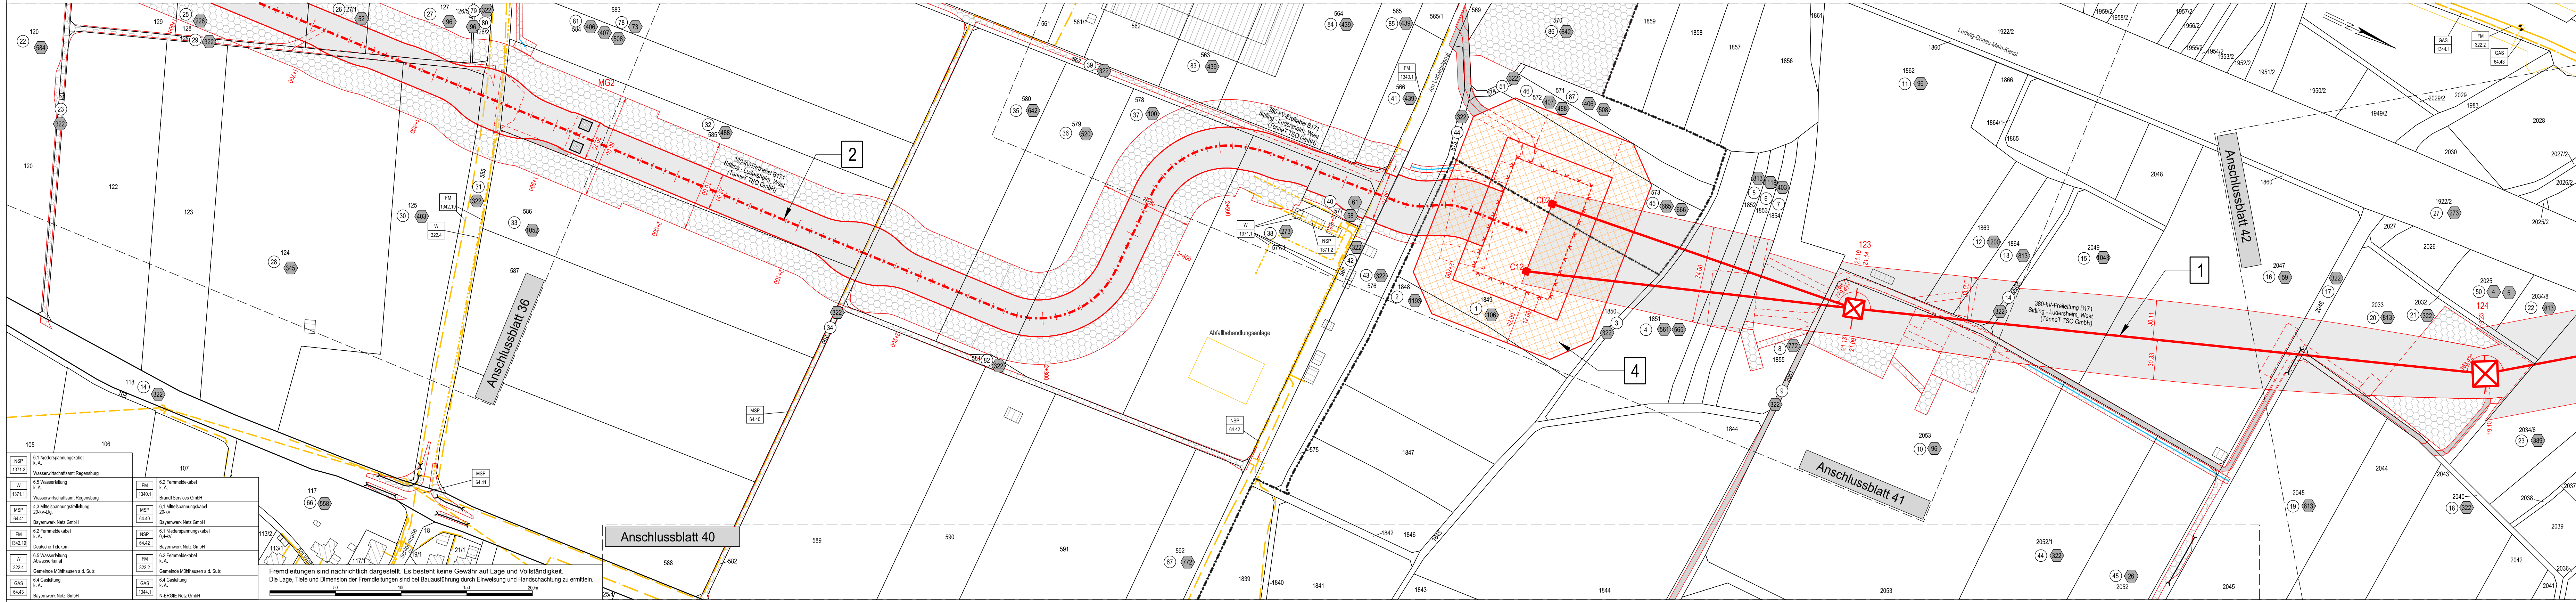

NSP 1371.2	6.1 Niederspannungskabel v. A.	FM 1346.1	6.2 Fernmeldekabel v. A.
W 1371.1	6.5 Wasserleitung v. A.	MSP 64.40	6.3 Mittelspannungskabel 20 kV v. A.
MSP 64.41	6.3 Mittelspannungskabel 20 kV v. A.	NSP 64.42	6.2 Fernmeldekabel v. A.
FM 1342.10	6.5 Wasserleitung v. A.	FM 322.2	6.4 Gasleitung v. A.
W 1342.11	6.5 Wasserleitung v. A.	GAS 1344.1	6.4 Gasleitung v. A.

Fremdleitungen sind nachrichtlich dargestellt. Es besteht keine Gewähr auf Lage und Vollständigkeit. Die Lage, Tiefe und Dimension der Fremdleitungen sind bei Bauausführung durch Erweisung und Handschachtung zu ermitteln.