

Raitersaich - Ludersheim - Sittling - Altheim
380-kV-Ersatzneubauprojekt
LH-08-B171
Lage-/Rechtserwerbsplan
Mast Nr. 13 (O25) bis Mast Nr. 17 (O25)

Ltg.-Abschnitt B-Nord Sittling - Ludersheim_West

Legende Freileitung:

Masttyp: 1 WA160-24,00 2 T1-26,00

Feldlänge: -325,01-

Mastnummer: T1-26,00

Bemaßung des Schutzbereiches

Achse (Neubau)

Schutzbereich

Legende Erdkabel:

0+100 0+200

temporäre dauerhafte

Zuwiegung

1 Bauwerksnummer

Geobasisdaten: Bayerische Vermessungsverwaltung (Stand: 2022)

Planfeststellungsunterlage

Aufgestellt: 27.11.2024

Bayreuth, i.V. gez.: Julia Gotzler i.V. gez.: Andreas Junginger

Behördenvermerk:

Firma: **SWECO**

Maßstab: 1:2000

Ausgabedatum: 09.04.2025

Einheit: Meter

Datum: 04.04.2025

Name: Rapoport

Bearb.: 07.04.2025


Gepr.: Frey

Dokumententart:

Status: Auslegung

Tennet

Zust. Änderung Datum Name

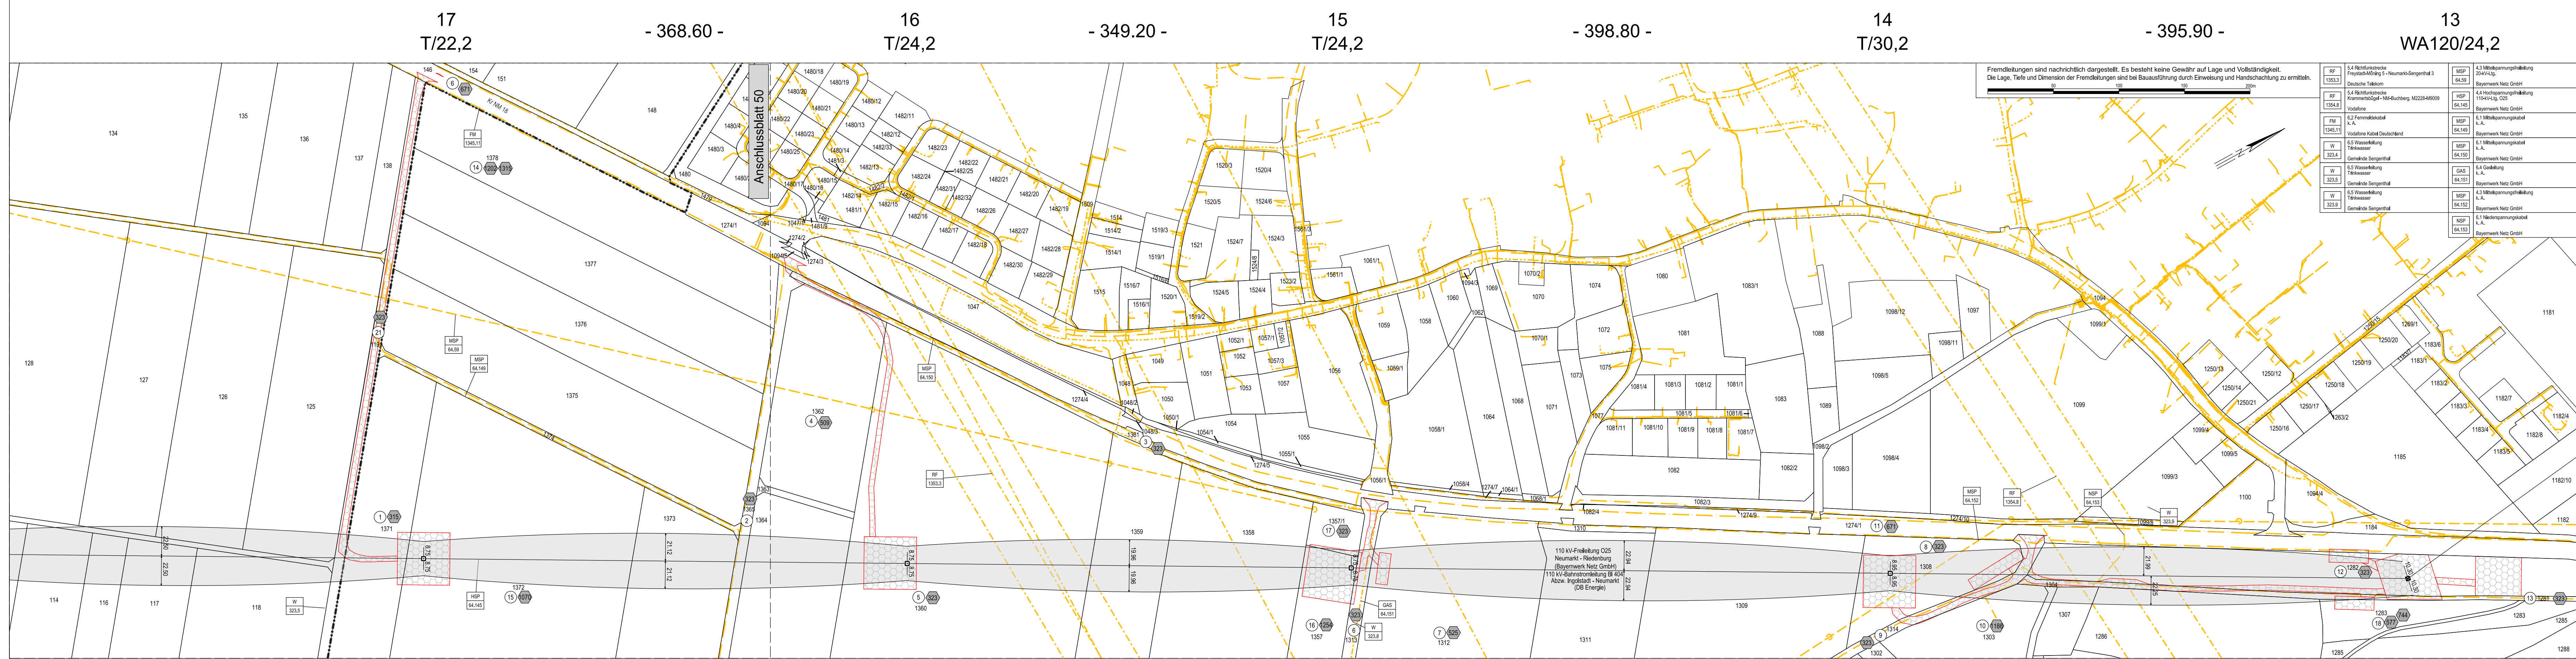

Landkreis Neumarkt i.d. OPf.

Gemeinde Sengenthal

Gemarkung Stauf