

Raitersaich - Ludersheim - Sittling - Altheim
380-kV-Ersatzneubauprojekt
LH-08-B171
Lage-/Rechtserwerbsplan
Mast Nr. 147 bis Mast Nr. 151 (B171)

Ltg.-Abschnitt B-Nord Sittling - Ludersheim_West

Legende Freileitung:

Grenzen

Regierungsbezirk
Kreis
Stadt/Gem.
Gemarkung
Flurstück
Flurbereinigung

Fremdleitungen

Kabel
Freileitung
Rohrleitung
Richtfunk
Rechtsvererb:

Legende Erdkabel:

Diagramm eines Erdkabels mit verschiedenen Markierungen und Beschriftungen:

- CB Muffenbereich
- Arbeitsbereich
- Schutzbereich
- Achse
- Kilometerierung
- Durchgangs-Muffenbereich
- 0+100
- temporäre Zuwegung
- dauerhafte Zuwegung
- 0+200



Legende für die Markierungen:


- Aspannmast
- Tragmast
- Bauwasserhaltung
- temp. Verrohrung
- Bauwerksnummer
- Flurstücksordnungsnummer Neubau/Rückbau
- Eigentümerschlüsselnummer
- Flurstücksnummer

Legende für die Flächeninanspruchnahme:

- dauerhafte Flächeninanspruchnahme durch "dingliche Sicherung"
- bauzeitliche Flächeninanspruchnahme durch Neubau bestehende "dingliche Sicherung"
- bauzeitliche Flächeninanspruchnahme durch Rückbau bestehende "dingliche Sicherung"
- dauerhafte Flächeninanspruchnahme durch Neubau
- bauzeitliche Flächeninanspruchnahme durch Provisorium
- dauerhafter Erwerb Kabelübergangsanlage

<h1>Planfeststellungsunterlage</h1>		Behördenvermerke:
Aufgestellt Bayreuth,	27.11.2024	
i.V. gez.: Julia Gotzler	i.V. gez.: Andreas Junginger	

Firma <div style="text-align: center;">  </div>				Maßstab: 1:2000		Ausgabedatum: 09.04.2025	
				Einheit: Meter			
					Datum	Name	
					Bearb.	04.04.2025	Rapoport
					Gepr.	07.04.2025	Frey
				Dokumentenart:			
				Status: Auslegung			
							
Zust.	Änderung	Datum	Name				

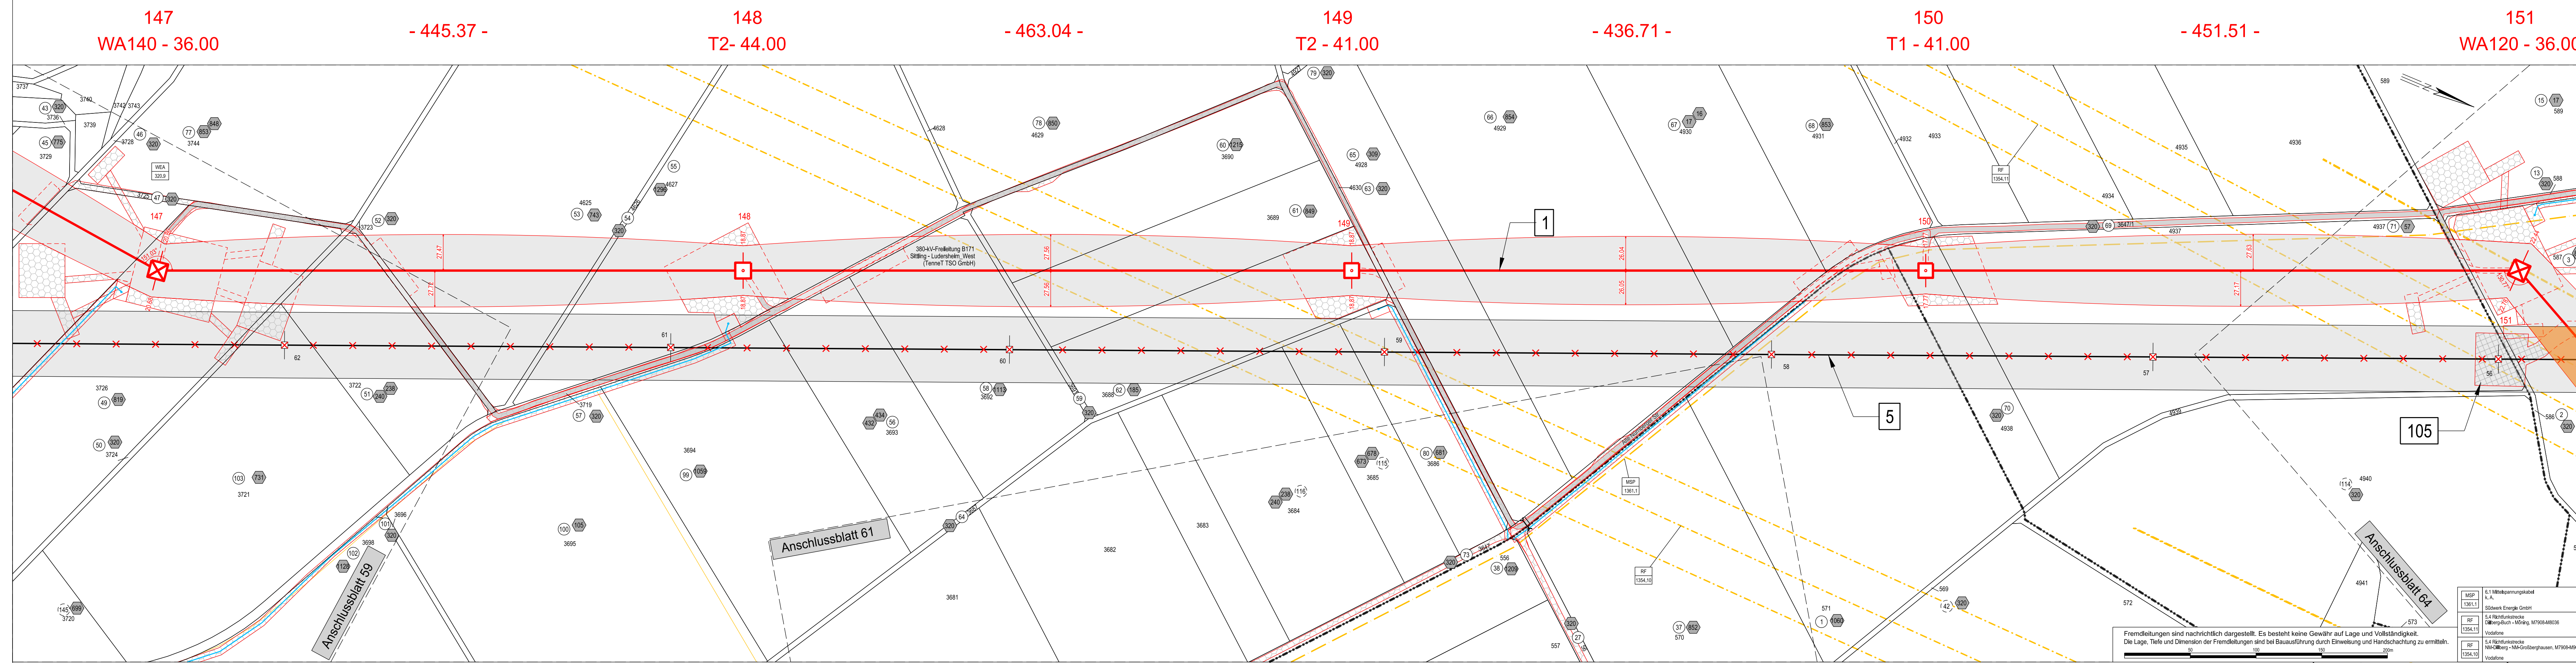

Landkreis Neumarkt i.d. OPf.

Gemeinde Berngau

Gemarkung Berngau

Gemarkung Woffenbach

Gemarkung Berngau

u Gemarkung
Woffenbach