

Raitersaich - Ludersheim - Sittling - Altheim
380-kV-Ersatzneubauprojekt
LH-08-B171
Lage-/Rechtserwerbsplan
Mast Nr. 156 bis Mast Nr. 160 (B171)

Ltg.-Abschnitt B-Nord Sittling - Ludersheim_West

Legende Freileitung:

Masttyp: 1 WA160-24.00, 2 T1-26.00

Feldlänge: -325.01-

Mastnummer: T1-26.00

Bemaßung des Schutzbereiches

Achse (Neubau)

Schutzbereich

Grenzen

Regierungsbezirk: ---

Kreis: ---

Stadt/Gem.: ---

Gemarkung: ---

Flurstück: ---

Flurbereinigung: ---

Fremdleitungen

Kabel: ---

Freileitung: ---

Rohrleitung: ---

Richtfunk: ---

Rechtserwerb:

dauerhafte Flächeninanspruchnahme durch "dingliche Sicherung": ---

bauzeitliche Flächeninanspruchnahme durch Neubau: ---

bestehende "dingliche Sicherung": ---

bauzeitliche Flächeninanspruchnahme durch Rückbau: ---

bestehende "dingliche Sicherung" /dauerhafte Flächeninanspruchnahme durch Neubau: ---

bauzeitliche Flächeninanspruchnahme durch Provisorium: ---

dauerhafter Erwerb Kabelübergangsanlage: ---

Legende Erdkabel:

Arbeitsbereich: ---

Schutzbereich: ---

Achse: ---

Kilometrierung: ---

Durchgangs-Muffenbereich: ---

temporäre dauerhafte Zuwegung Zuwegung

0+100 0+200

Abspannmast Tragmast

Bauwasserhaltung temp. Verrohrung

1 Bauwerksnummer

Geobasisdaten: Bayerische Vermessungsverwaltung (Stand: 2022)

Behördenvermerke:

Planfeststellungsunterlage

Aufgestellt: 27.11.2024

Bayreuth, i.V. gez.: Julia Gotzler i.V. gez.: Andreas Junginger

Firma: **SWECO**

Maßstab: 1:2000

Einheit: Meter

Ausgabedatum: 09.04.2025

Bearb.: 04.04.2025


Gepr.: 07.04.2025

Dokumententart: Rapoport Frey

Status: Auslegung

Zust. Änderung Datum Name

Tennet

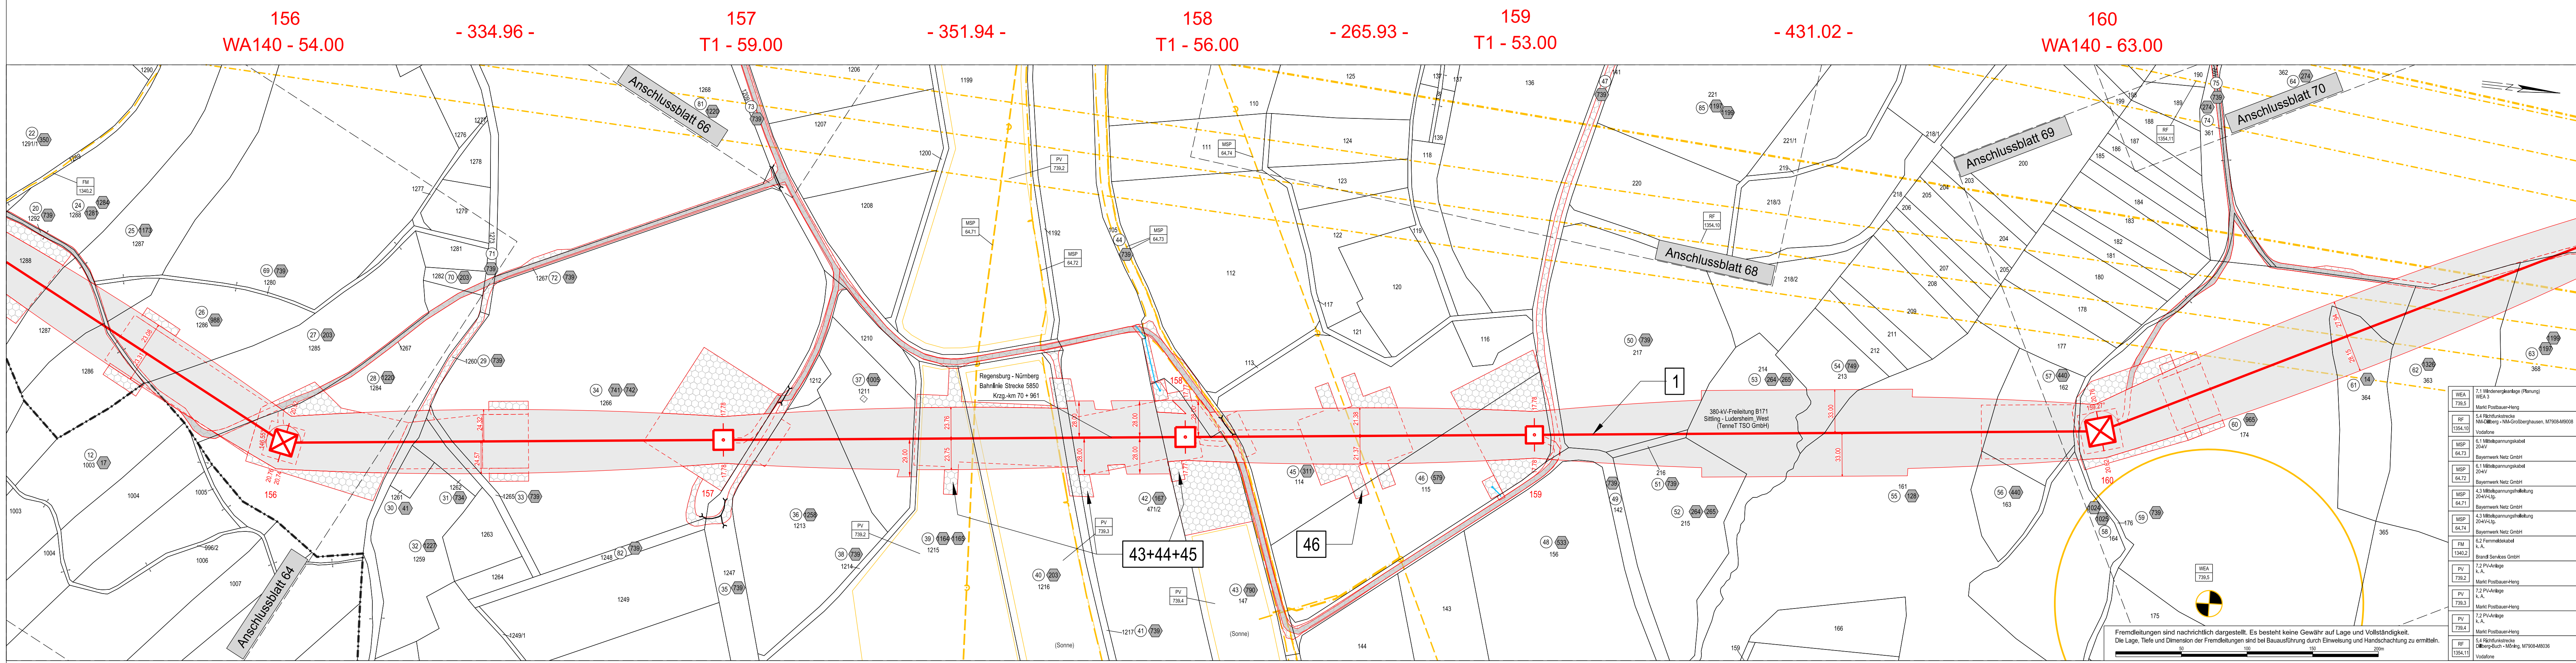

Gemeinde Berggau Gemarkung Woffenbach Landkreis Neumarkt i.d. OPf. Markt Postbauer-Heng Gemarkung Heng