

Raitersaich - Ludersheim - Sittling - Altheim
380-kV-Ersatzneubauprojekt
LH-08-B171
Lage-/Rechtserwerbsplan
Mast Nr. 156 bis Mast Nr. 160, Zuwegung (B171)
Ltg.-Abschnitt B-Nord Sittling - Ludersheim_West

Legende Freileitung:

Masttyp: 1 WA160-24.00, 2 T1-26.00

Feldlänge: -325.01-

Mastnummer: 1

Bemaßung des Schutzbereiches

Achse (Neubau)

Fremdleitung

Schutzbereich

Grenzen

Regierungsbezirk: ---

Kreis: ---

Stadt/Gem.: ---

Gemarkung: ---

Flurstück: ---

Flurbereinigung: ---

Fremdleitungen

Kabel: ---

Freileitung: ---

Rohrleitung: ---

Richtfunk: ---

Rechtserwerb:

dauerhafte Flächeninanspruchnahme durch "dingliche Sicherung"

bauzeitliche Flächeninanspruchnahme durch Neubau

bestehende "dingliche Sicherung"

bauzeitliche Flächeninanspruchnahme durch Rückbau

bestehende "dingliche Sicherung" /dauerhafte Flächeninanspruchnahme durch Neubau

bauzeitliche Flächeninanspruchnahme durch Provisorium

dauerhafter Erwerb Kabelübergangsanlage

Grundstücksordnungsnummer Neubau/Rückbau

Eigentümerschlüsselnummer

Flurstücksnummer

Legende Erdkabel:

Arbeitsbereich

Schutzbereich

Achse

Kilometrierung

Durchgangsbereich

Muffenbereich

temporäre Zuwegung

dauerhafte Zuwegung

0+100

0+200

1 Abspannmast

1 Bauwasserhaltung

1 Bauwerksnummer

1 Tragmast

temp. Verrohrung


Geobasisdaten: Bayerische Vermessungsverwaltung (Stand: 2022)

Planfeststellungsunterlage

Aufgestellt Bayreuth, 27.11.2024

i.V. gez.: Julia Gotzler i.V. gez.: Andreas Junginger

Firma	Maßstab: 1:2000	Ausgabedatum: 09.04.2025
sweco	Einheit: Meter	
	Datum	Name
	Bearb. 04.04.2025	Rapport
	Gepr. 07.04.2025	Frey
Dokumentenart:		
Status: Auslegung		
Tennet		
Zust.	Änderung	Datum

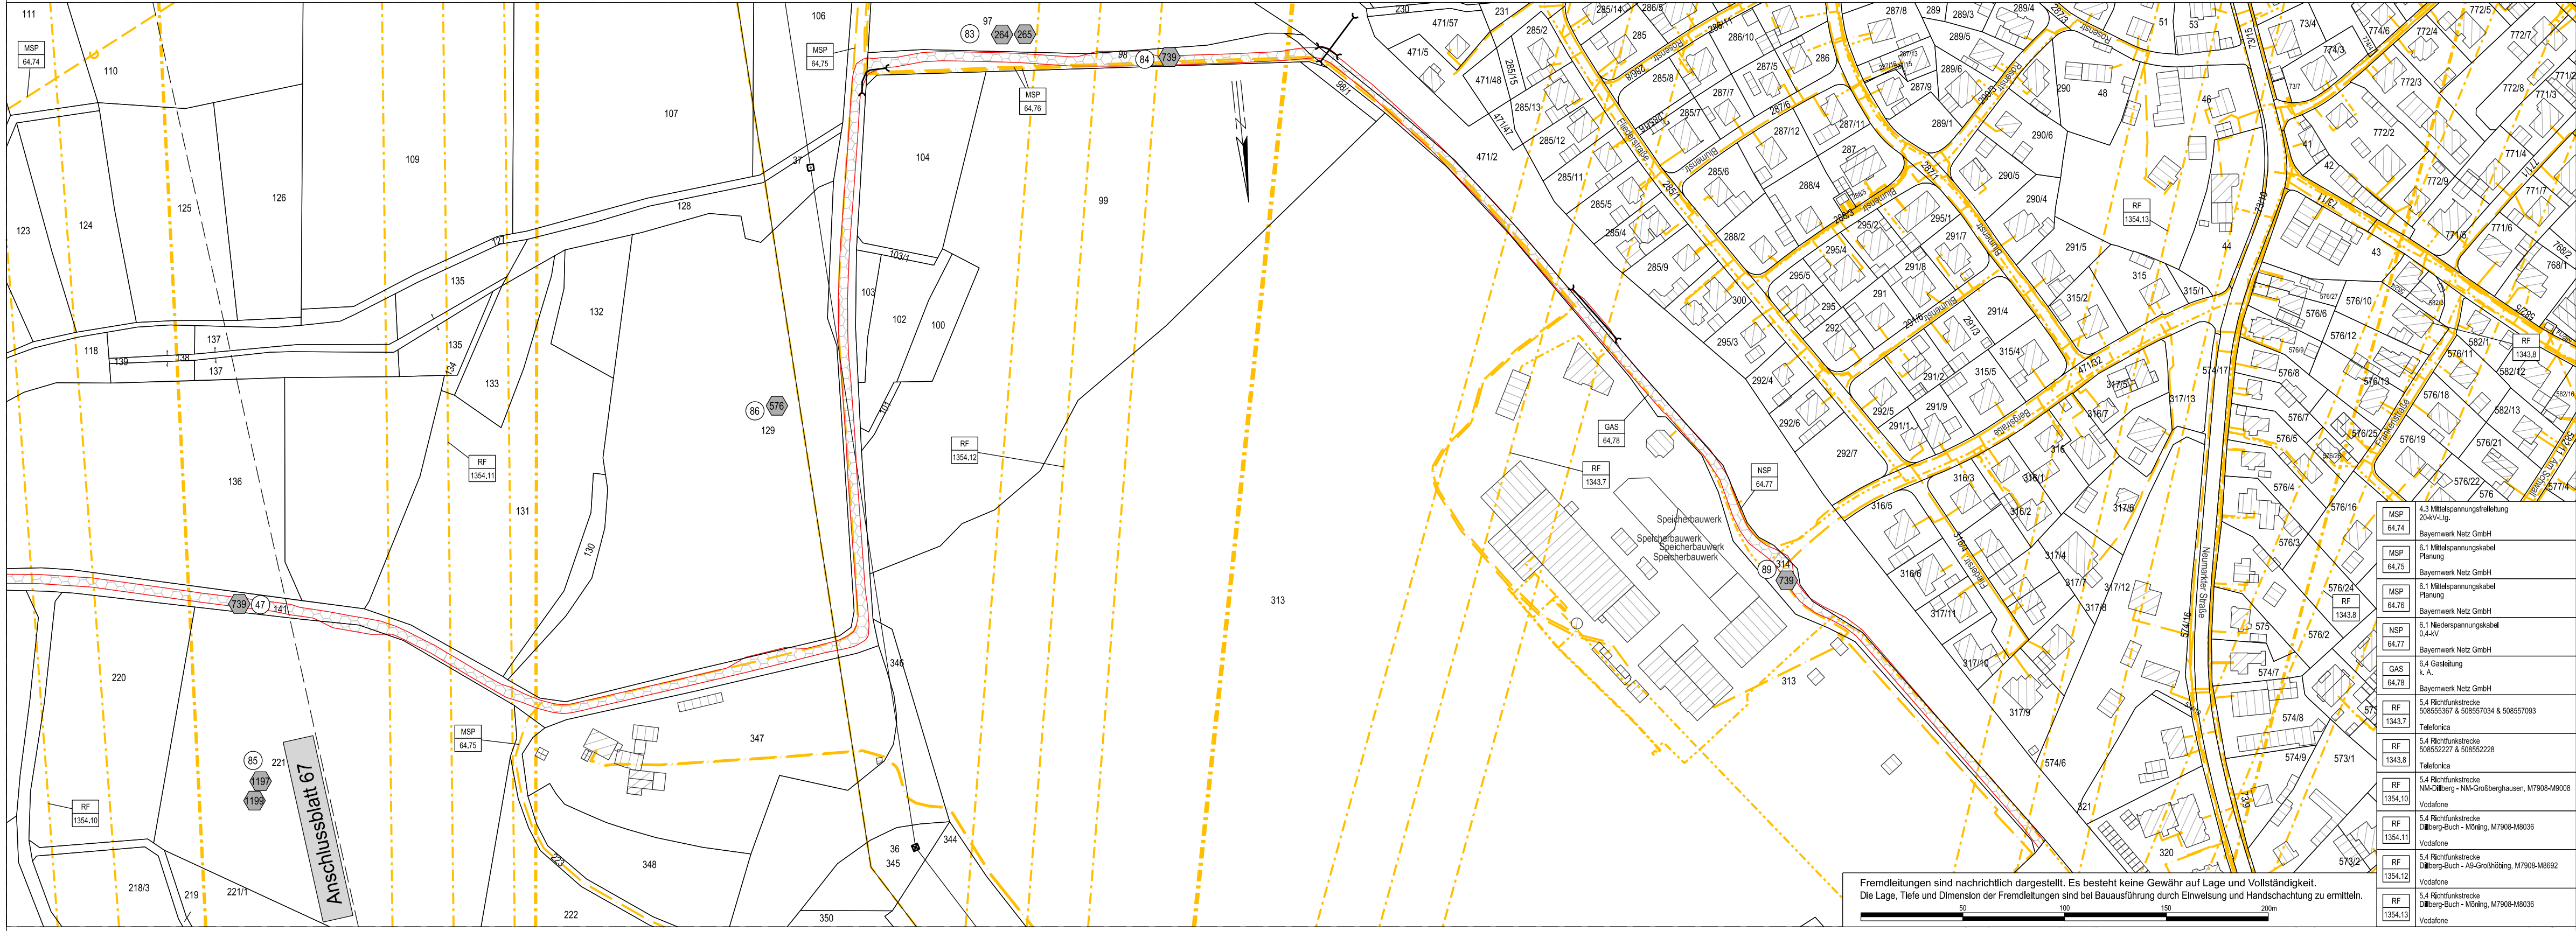

Fremdleitungen sind nachrichtlich dargestellt. Es besteht keine Gewähr auf Lage und Vollständigkeit.
Die Lage, Tiefe und Dimension der Fremdleitungen sind bei Bauausführung durch Einweisung und Handschachtung zu ermitteln.

Landkreis Neumarkt i.d. OPf.

Markt Postbauer-Heng

Gemarkung Heng