

220-kV-Leitung Ludersheim - Altheim
LH-08-B52
Lage-/Rechtserwerbsplan
Mast Nr. 185 bis Mast Nr. 179

Rückbau

Legende Freileitung:

Masttyp: 1 WA160-24,00

Feldlänge: -325,01-

Mastnummer: T1-26,00

Bemaßung des Schutzbereiches

Achse (Neubau)

Schutzbereich

Fremdleitung

Y1 26,20

Legende Erdkabel:

SB Muffenbereich

Arbeitsbereich

Schutzbereich

Achse

Kilometrierung

Durchgangsbereich

Muffenbereich

0+100

temporäre Zuwegung

dauerhafte Zuwegung

0+200

Grenzen

Regierungsbezirk

Kreis

Stadt/Gem.

Gemarkung

Flurstück

Flurbereinigung

Fremdleitungen

Kabel

Freileitung

Rohrleitung

Richtfunk

Rechtserwerb:

dauerhafte Flächeninanspruchnahme durch "dingliche Sicherung"

bauzeitliche Flächeninanspruchnahme durch Neubau

bestehende "dingliche Sicherung"

bauzeitliche Flächeninanspruchnahme durch Rückbau

bestehende "dingliche Sicherung"/dauerhafte Flächeninanspruchnahme durch Neubau

bauzeitliche Flächeninanspruchnahme durch Provisorium

Grundstücksordnungsnummer Neubau/Rückbau

Eigentümerschlüsselnummer


Flurstücksnummer

Planfeststellungsunterlage

Aufgestellt Bayreuth, 27.11.2024

i.V. gez.: Julia Gotzler i.V. gez.: Andreas Junginger

| | | |
|-------|-------------------|--------------------------|
| Firma | Maßstab: 1:2000 | Ausgabedatum: 09.04.2025 |
| | | |
| SWECO | Einheit: Meter | Datum |
| | | |
| | Bearb. 04.04.2025 | Name |
| | | |
| | Gepr. 07.04.2025 | Rapoport |
| | | |
| | Dokumententart: | Frei |
| | | |
| | Status: Auslegung | |
| | | |
| Zust. | Änderung | Datum |
| | | Name |

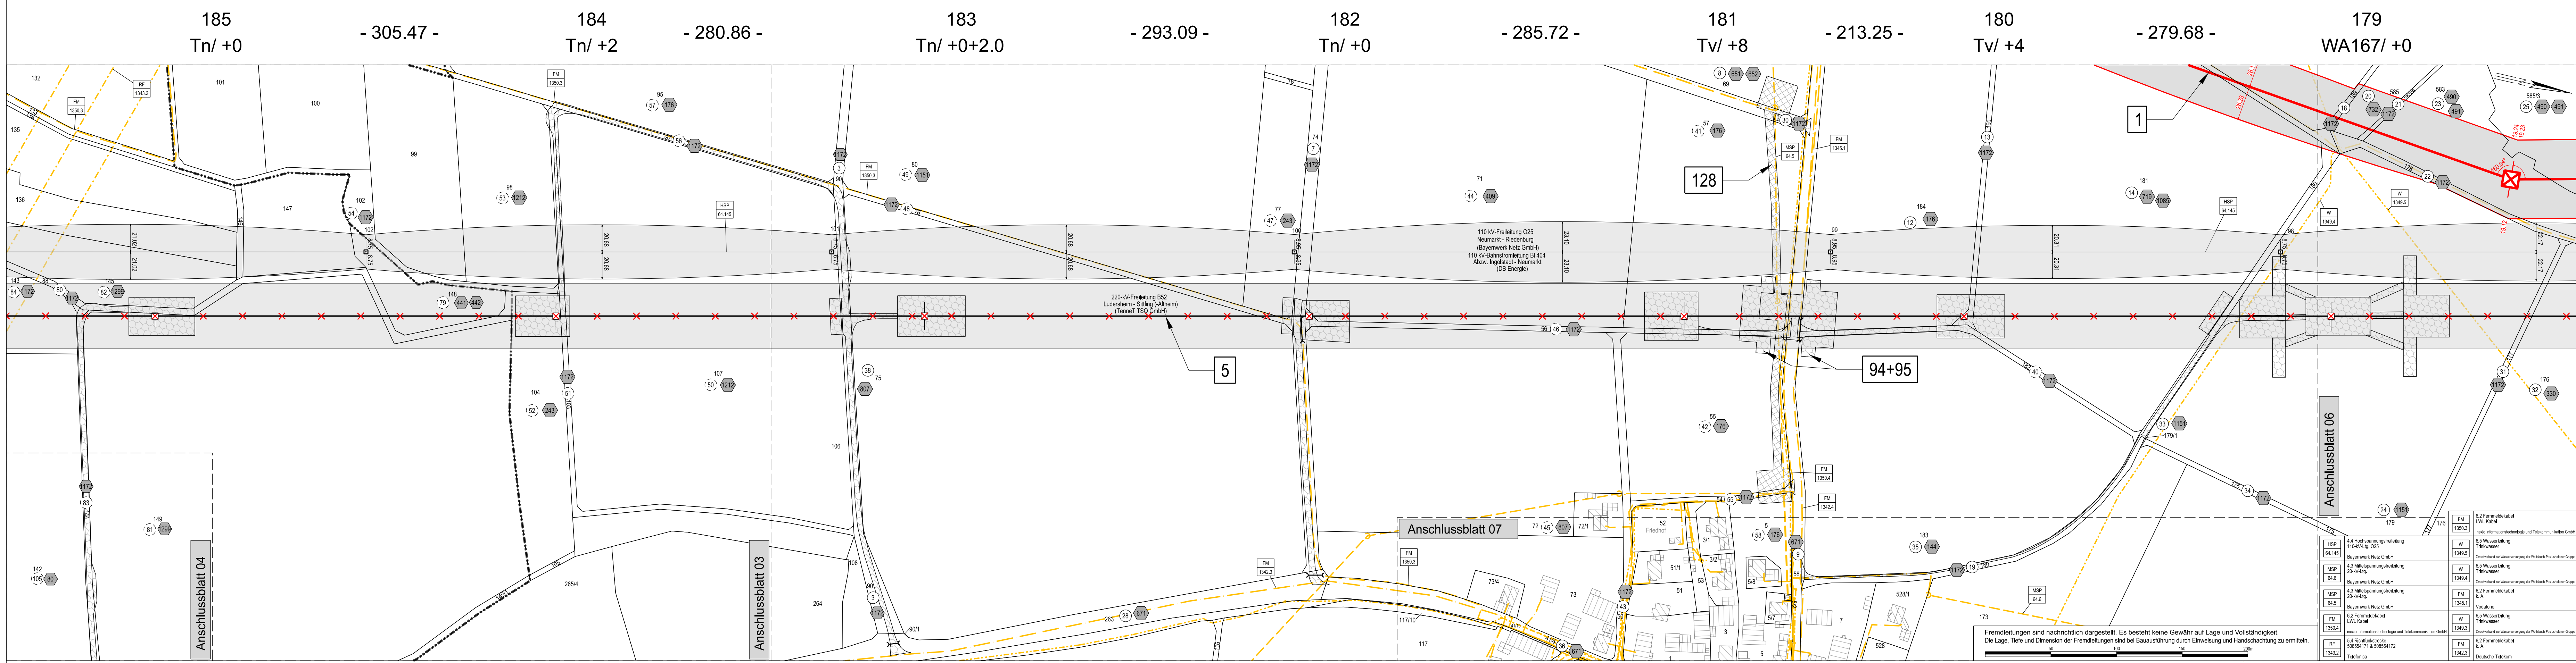

Gemarkung Zell

Landkreis Neumarkt i.d. OPf.

Stadt Dietfurt a.d. Altmühl

Gemarkung Arnsdorf

Gemarkung Griesstetten