

220-kV-Leitung Ludersheim - Altheim
LH-08-B52
Lage-/Rechtserwerbsplan
Mast Nr. 178 bis Mast Nr. 175, Zuwegung

Rückbau

Legende Freileitung:

Masttyp: 1 WA160-24.00

Feldlänge: -325,01-

Mastnummer: T1-26,00

Bemaßung des Schutzbereiches

Achse (Neubau)

Schutzbereich

Fremdleitung

Y 26,20

Legende Erdkabel:

0+100

temporäre Zuwegung

dauerhafte Zuwegung

0+200

SB Muffenbereich

Arbeitsbereich

Schutzbereich

Achse

Kilometrierung

Durchgangs-Muffenbereich

Grenzen

Regierungsbezirk

Kreis

Stadt/Gem.

Gemarkung

Flurstück

Flurbereinigung

Fremdleitungen

Kabel

Freileitung

Rohrleitung

Richtfunk

Rechtserwerb:

dauerhafte Flächeninanspruchnahme durch "dingliche Sicherung"

bauzeitliche Flächeninanspruchnahme durch Neubau

bestehende "dingliche Sicherung"

bauzeitliche Flächeninanspruchnahme durch Rückbau

bestehende "dingliche Sicherung" /dauerhafte Flächeninanspruchnahme durch Neubau

bauzeitliche Flächeninanspruchnahme durch Provisorium

Grundstücksordnungsnummer Neubau/Rückbau

Eigentümerschlüsselnummer


Flurstücksnummer

Planfeststellungsunterlage

Aufgestellt
Bayreuth, 27.11.2024

i.V. gez.: Julia Gotzler i.V. gez.: Andreas Junginger

Firma	Maßstab:	Ausgabedatum:
sweco	1:2000	09.04.2025
	Einheit:	
	Meter	
	Datum	Name
	Bearb. 04.04.2025	Rapoport
	Gepr. 07.04.2025	Frey
	Dokumententart:	
	Status: Auslegung	
		tennet
Zust.	Änderung	Datum Name

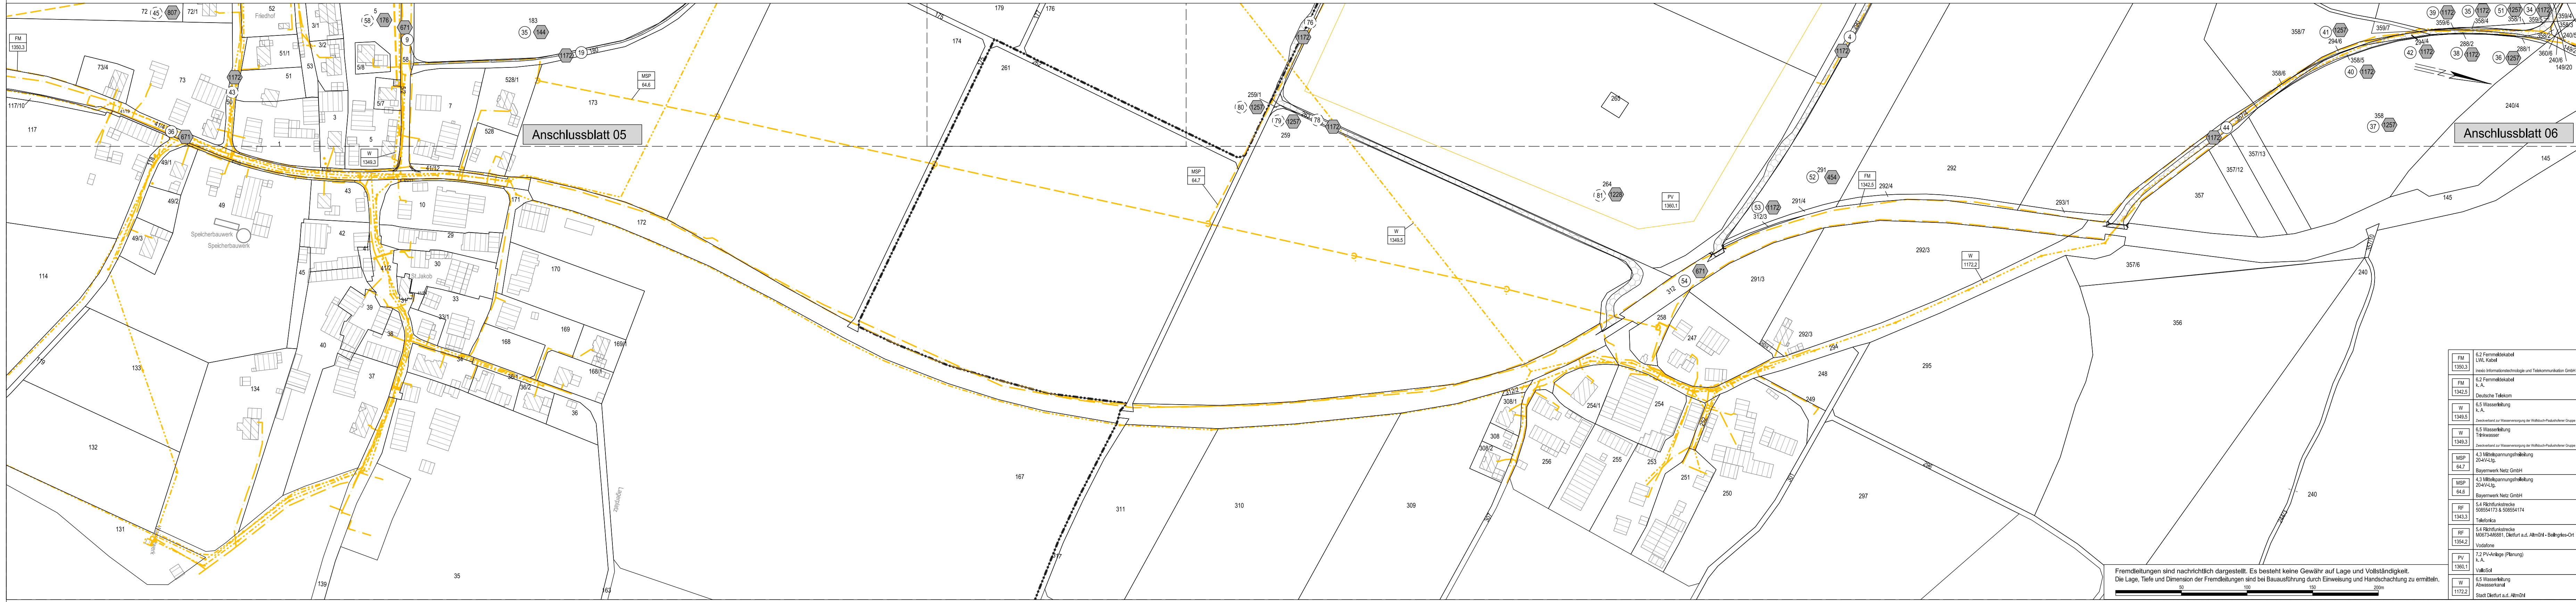

FM 1350.3	6,2 Fernmeldekabel
FM 1342.5	6,2 Fernmeldekabel
W 1349.5	6,5 Wasserleitung
W 1349.3	6,5 Wasserleitung
MSP 64.7	4,3 Mittelspannungsführung
MSP 64.8	4,3 Mittelspannungsführung
RF 1343.3	5,4 Richtfunkstrecke
RF 1342.2	5,4 Richtfunkstrecke
PV 1360.1	7,2 PV-Anlage (Planung)
W 1172.2	6,5 Wasserleitung

Fremdleitungen sind nachrichtlich dargestellt. Es besteht keine Gewähr auf Lage und Vollständigkeit. Die Lage, Tiefe und Dimension der Fremdleitungen sind bei Bauausführung durch Einweisung und Handschachtung zu ermitteln.