


220-kV-Leitung Ludersheim - Altheim  
LH-08-B52

# Lage-/Rechtserwerbsplan

Mast Nr. 157 bis Mast Nr. 153

Rückbau

## Legende Freileitung:

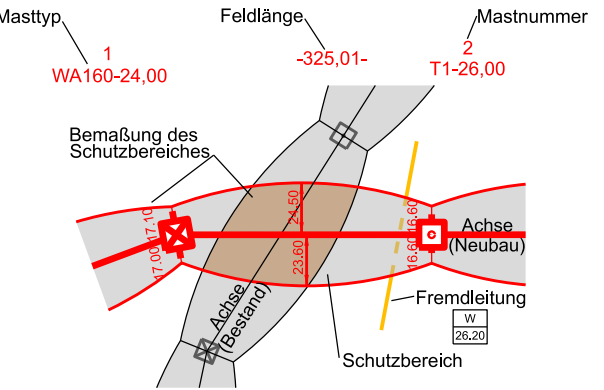

## Grenzen

Regierungsbezirk	-----
Kreis	-----
Stadt/Gem.	-----
Gemarkung	-----
Flurstück	-----
Flurbereinigung	-----


## Fremdleitungen

Kabel	-----
Freileitung	-----
Rohrleitung	-----
Richtfunk	-----

## Rechtserwerb:

	dauerhafte Flächeninanspruchnahme durch "dingliche Sicherung"
	bauzeitliche Flächeninanspruchnahme durch Neubau
	bestehende "dingliche Sicherung"
	bauzeitliche Flächeninanspruchnahme durch Rückbau
	bestehende "dingliche Sicherung" /dauerhafte Flächeninanspruchnahme durch Neubau
	bauzeitliche Flächeninanspruchnahme durch Provisorium
	Grundstücksordnungsnummer Neubau/Rückbau
	Eigentümerschlüsselnummer
	Flurstücksnummer

## Legende Erdkabel:

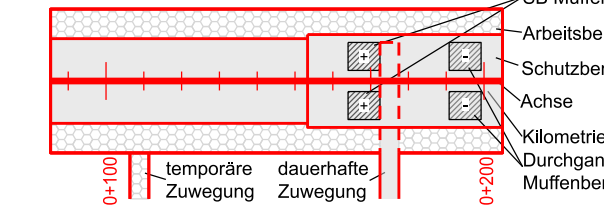


	Abspannmast
	Tragmast
	Bauwasserhaltung
	temp. Verrohrung
	Bauwerksnummer

Quellvermerk  
Geobasisdaten: Bayerische Vermessungsverwaltung (Stand: 2022)


## Planfeststellungsunterlage

Aufgestellt  
Bayreuth, 27.11.2024  
i.V. gez.: Julia Gotzler i.V. gez.: Andreas Junginger

Firma	sweco	Maßstab:	1:2000	Ausgabedatum:	09.04.2025
		Einheit:	Meter	Datum	Name
		Bearb.	04.04.2025	Rapoport	
		Gepr.	07.04.2025	Frey	
		Dokumentenart:			
		Status:	Auslegung		
		Zust.	Änderung	Datum	Name

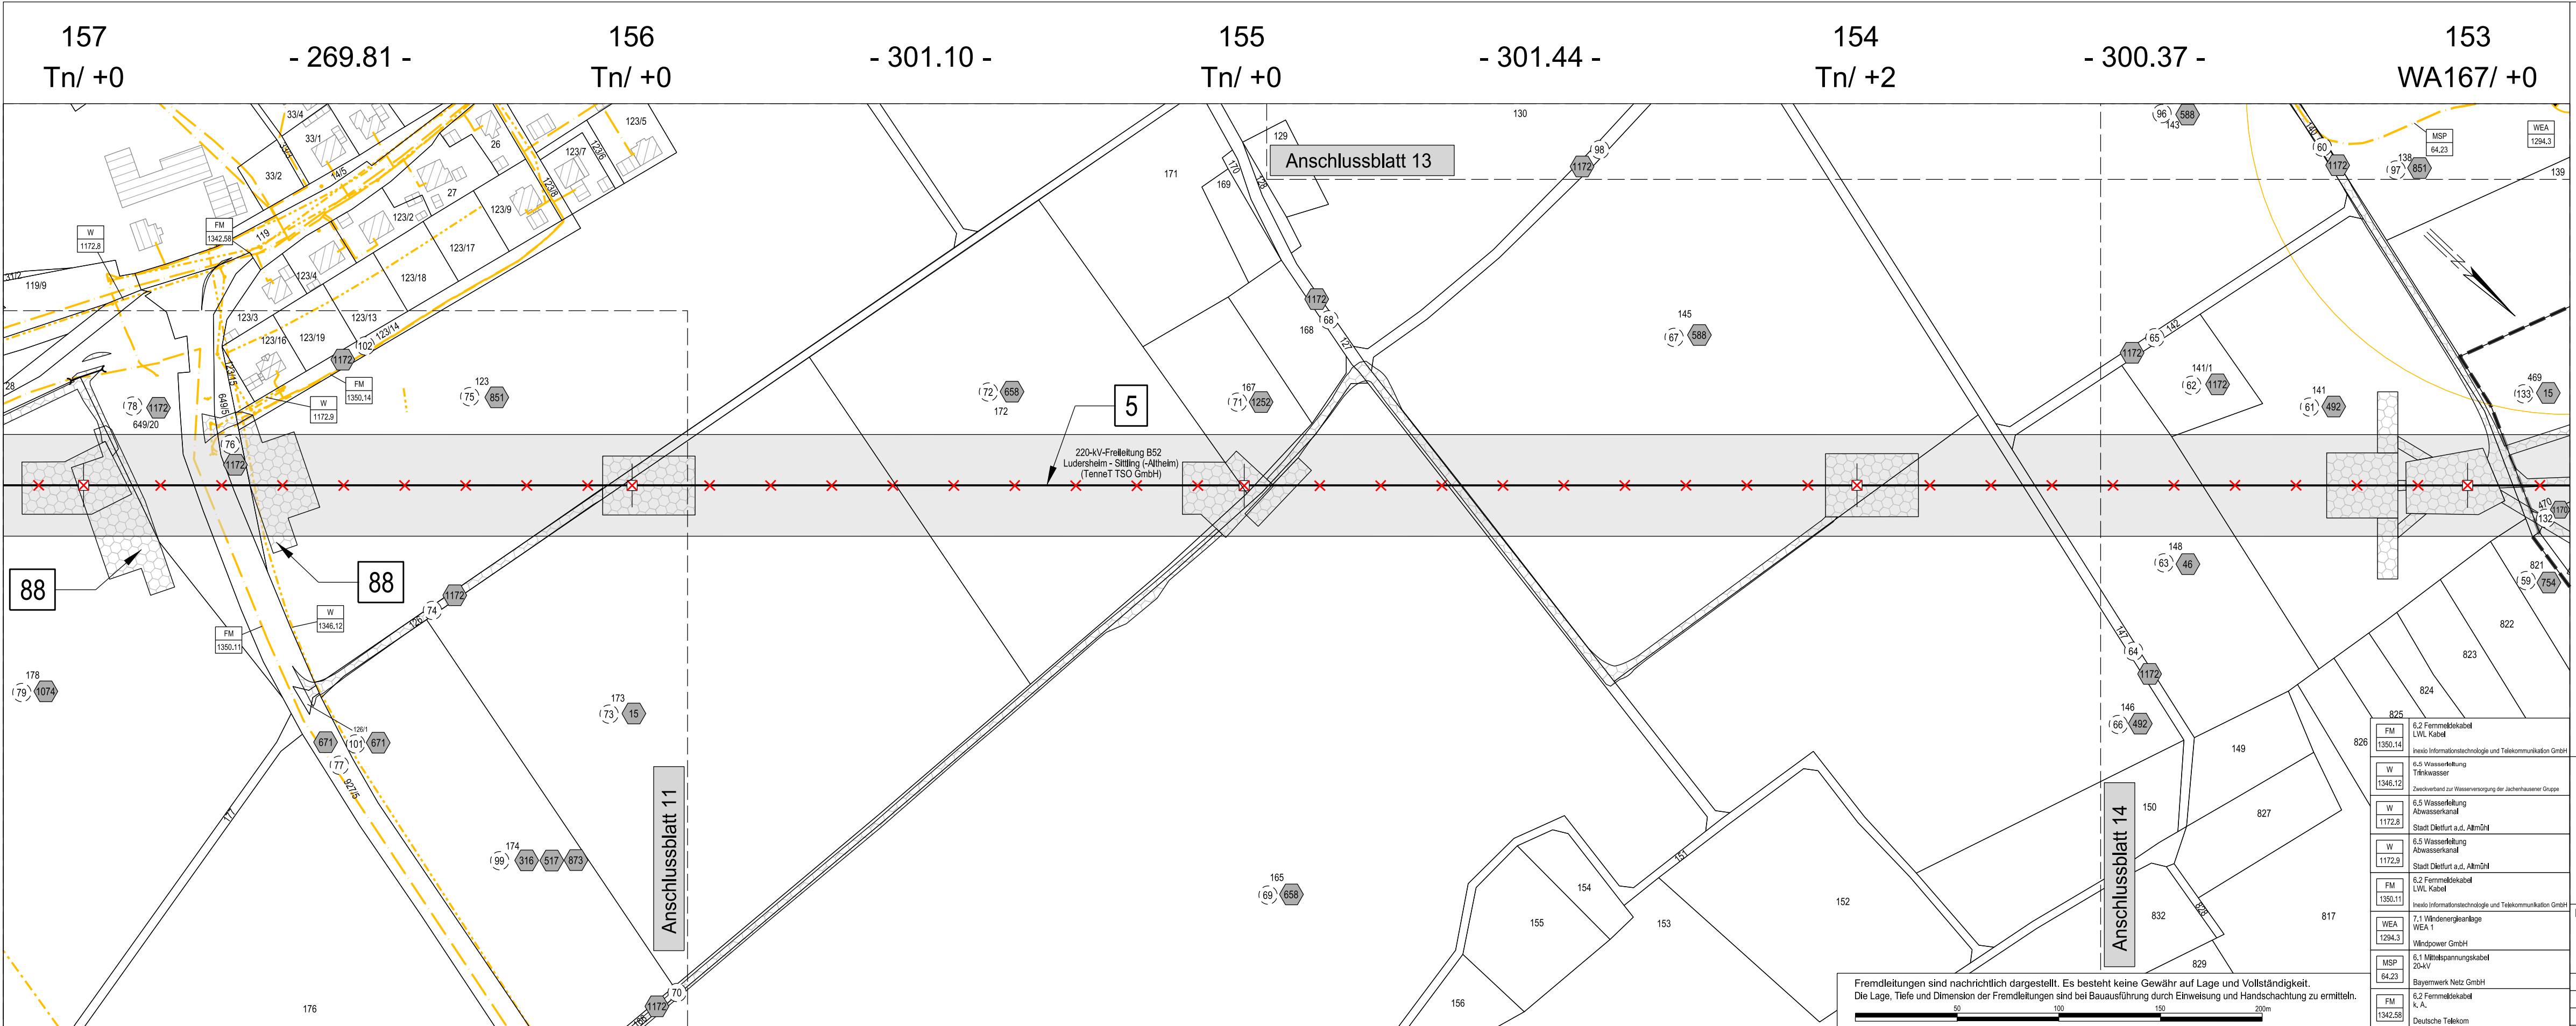

Fremdleitungen sind nachrichtlich dargestellt. Es besteht keine Gewähr auf Lage und Vollständigkeit.  
Die Lage, Tiefe und Dimension der Fremdleitungen sind bei Bauausführung durch Einweisung und Handschachtung zu ermitteln.

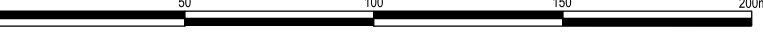

825	6.2 Fernmeldekabel
FM	LWL Kabel
1350.14	Inetio Informationstechnologie und Telekommunikation GmbH
W	6.5 Wasserhaltung
1348.12	Zweckverband zur Wasserversorgung der Jachthausener Gruppe
W	6.5 Wasserleitung
1172.8	Stadt Dietfurt a.d. Altmühl
W	6.5 Wasserleitung
1172.9	Stadt Dietfurt a.d. Altmühl
FM	6.2 Fernmeldekabel
1350.11	Inetio Informationstechnologie und Telekommunikation GmbH
WEA	7.1 Windenergieanlage
1294.3	Windpower GmbH
MSP	6.1 Mittelspannungskabel
64.23	Bayernwerk Netz GmbH
FM	6.2 Fernmeldekabel
1342.58	Deutsche Telekom

Landkreis Neumarkt i.d. OPf.

Stadt Dietfurt a.d. Altmühl

Gemarkung Mallerstetten