

220-kV-Leitung Ludersheim - Altheim  
LH-08-B52  
**Lage-/Rechtserwerbsplan**  
Mast Nr. 140 bis Mast Nr. 134

Rückbau

**Legende Freileitung:**

Masttyp: 1 WA160-24.00

Feldlänge: -325.01-

Mastnummer: T1-26.00

Bemaßung des Schutzbereiches

Achse (Neubau)

Schutzbereich

**Grenzen**

Regierungsbezirk: Kreis

Stadt/Gem.: Gemarkung

Flurstück: Flurbereinigung

**Fremdleitungen**

Kabel: Freileitung

Rohrleitung: Richtung

**Rechtserwerb:**

dauerhafte Flächeninanspruchnahme durch "dingliche Sicherung"

bauzeitliche Flächeninanspruchnahme durch Neubau

bestehende "dingliche Sicherung"

bauzeitliche Flächeninanspruchnahme durch Rückbau

bestehende "dingliche Sicherung" /dauerhafte Flächeninanspruchnahme durch Neubau

bauzeitliche Flächeninanspruchnahme durch Provisorium

**Legende Erdkabel:**

SB Muffenbereich

Arbeitsbereich

Schutzbereich

Achse

Kilometrierung

Durchgangs-Muffenbereich

0+100

temporäre Bauweiseerhaltung

dauerhafte Bauweiseerhaltung

0+200

1 Bauwerksnummer

5 Grundstücksordnungsnummer Neubau/Rückbau

19 Eigentümerschließelnummer

37 Flurstücksnummer


Geobasisdaten: Bayerische Vermessungsverwaltung (Stand: 2022)

**Planfeststellungsunterlage**

Aufgestellt Bayreuth, 27.11.2024

i.V. gez.: Julia Gotzler i.V. gez.: Andreas Junginger

Firma	Maßstab: 1:2000	Ausgabedatum: 09.04.2025
	Einheit: Meter	
	Datum	Name
	Bearb. 04.04.2025	Rapport
	Gepr. 07.04.2025	Frey
	Dokumentart:	
	Status: Auslegung	
Zust.	Änderung	Datum Name

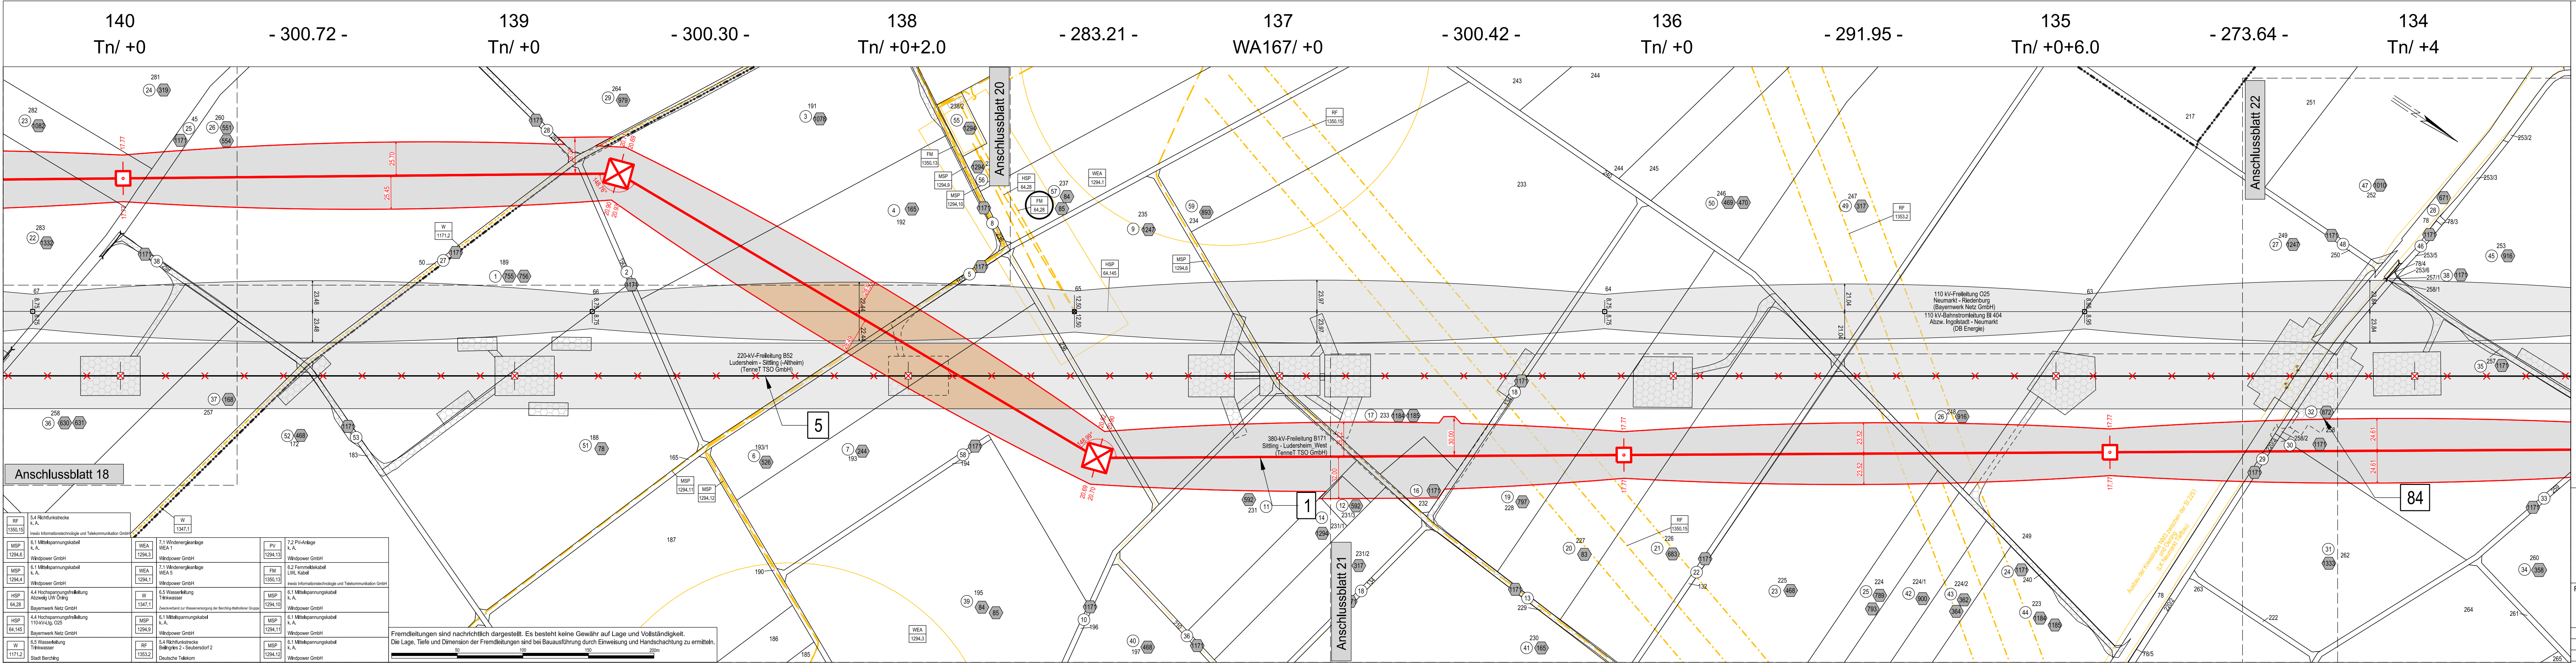

Gemarkung Raitenbuch      Landkreis Neumarkt i.d. OPf.      Stadt Berching      Gemarkung Oening      Gemarkung Wallnsdorf


Fremdleitungen sind nachrichtlich dargestellt. Es besteht keine Gewähr auf Lage und Vollständigkeit. Die Lage, Tiefe und Dimension der Fremdleitungen sind bei Bauausführung durch Einweisung und Handschachtung zu ermitteln.