

220-kV-Leitung Ludersheim - Altheim  
LH-08-B52  
**Lage-/Rechtserwerbsplan**  
Mast Nr. 134 bis Mast Nr. 128  
Rückbau

**Legende Freileitung:**

Masttyp: 1 WA160-24.00

Feldlänge: -325.01-

Mastnummer: T1-26.00

Bemaßung des Schutzbereiches

Achse (Neubau)

Schutzbereich

**Grenzen**

Regierungsbezirk

Kreis

Stadt/Gem.

Gemarkung

Flurstück

Flurbereinigung

**Fremdleitungen**

Kabel

Freileitung

Rohrleitung

Richtfunk

**Rechtserwerb:**

dauerhafte Flächeninanspruchnahme durch "dingliche Sicherung"

bauzeitliche Flächeninanspruchnahme durch Neubau

bestehende "dingliche Sicherung"

bauzeitliche Flächeninanspruchnahme durch Rückbau

bestehende "dingliche Sicherung" /dauerhafte Flächeninanspruchnahme durch Neubau

bauzeitliche Flächeninanspruchnahme durch Provisorium

Grundstücksordnungsnummer Neubau/Rückbau

Eigentümerschlüsselnummer

Flurstücksnummer

**Legende Erdkabel:**

SB Muffenbereich

Arbeitsbereich

Schutzbereich

Achse

Kilometrierung

Durchgangs-Muffenbereich

0+100

temporäre Zuwegung

dauerhafte Zuwegung

0+200

⊠ Abspannmast

⊞ Tragmast

Quellvermerk

Geobasisdaten: Bayerische Vermessungsverwaltung (Stand: 2022)


1 Bauwerksnummer

1 temp. Verrohrung

**Planfeststellungsunterlage**  
Aufgestellt  
Bayreuth, 27.11.2024

i.V. gez.: Julia Gotzler i.V. gez.: Andreas Junginger

Firma	Maßstab: 1:2000	Ausgabedatum: 09.04.2025
SWECO	Einheit: Meter	Name
	Bearb. 04.04.2025	Rapoport
	Gepr. 07.04.2025	Frey
	Status: Auslegung	Dokumententart:
Zust.	Änderung	Datum
		Name

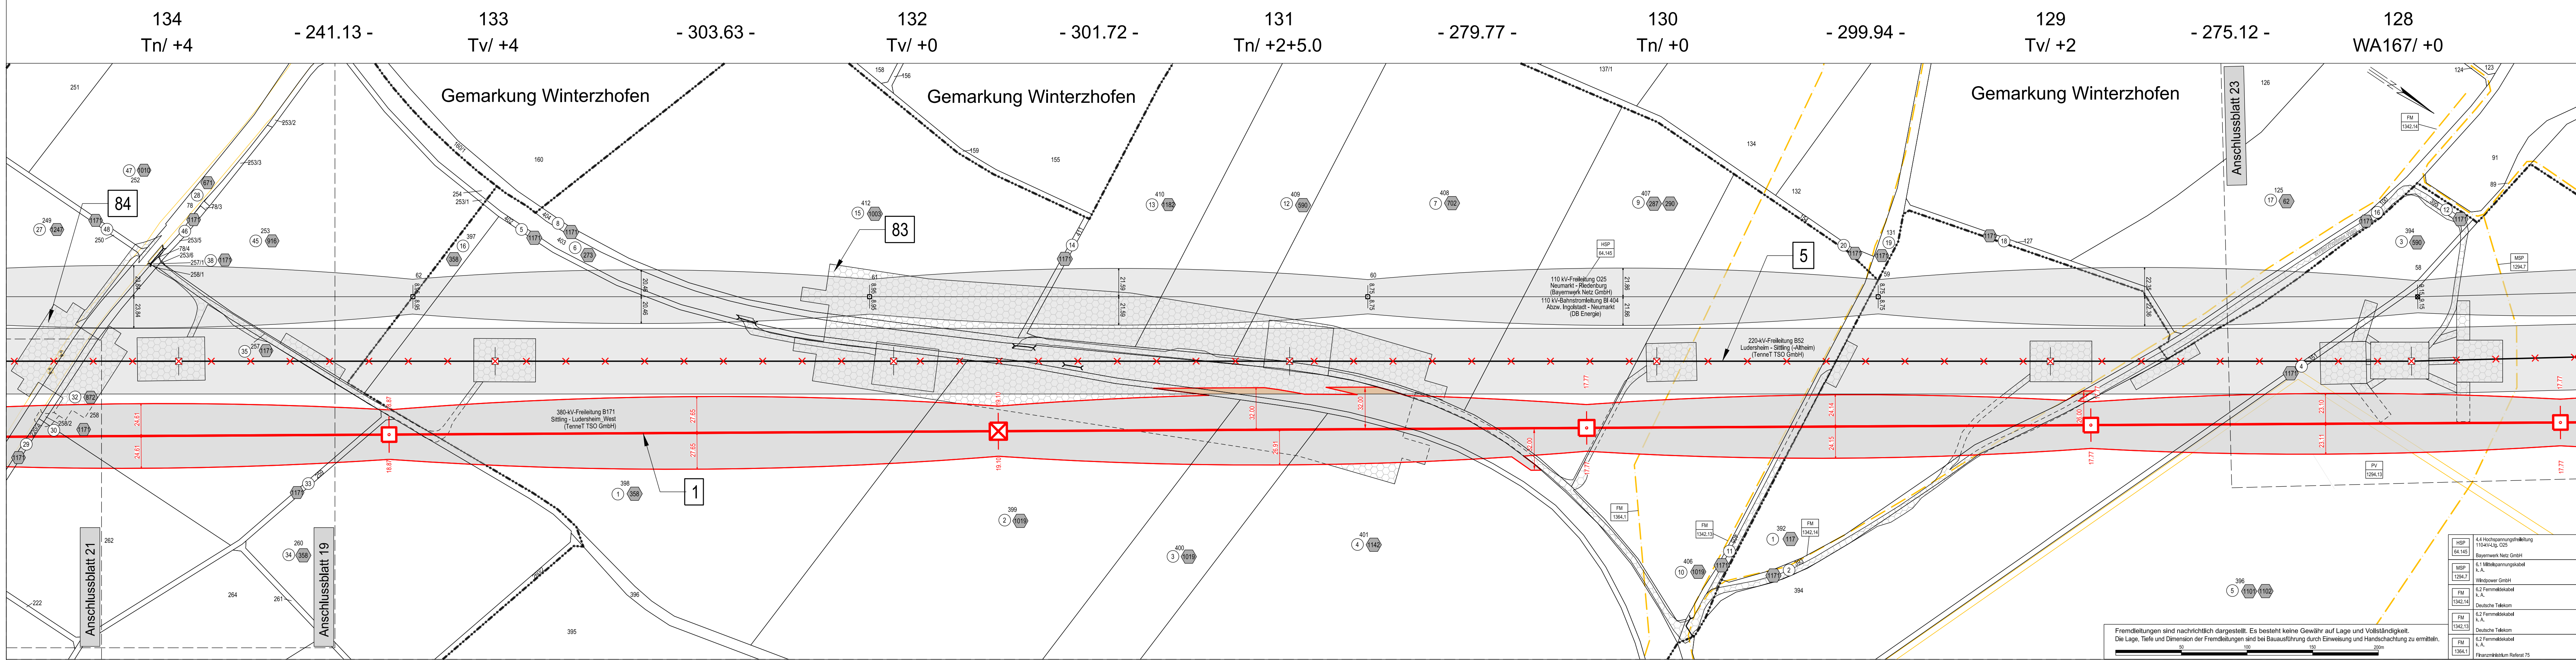

Landkreis Neumarkt i.d. OPf. Stadt Berching Gemarkung Oening Gemarkung Holnstein Gemarkung Altmannsberg