

220-kV-Leitung Ludersheim - Altheim  
LH-08-B52  
**Lage-/Rechtserwerbsplan**  
Mast Nr. 122 bis Mast Nr. 115  
Rückbau

**Legende Freileitung:**

Masttyp 1 WA160-24.00  
Feldlänge -325,01-  
Mastnummer 2 T1-26.00

Bemaßung des Schutzbereiches

Achse (Neubau)  
Schutzbereich  
Fremdleitung

**Grenzen**

Regierungsbezirk  
Kreis  
Stadt/Gem.  
Gemarkung  
Flurstück  
Flurbereinigung

**Fremdleitungen**

Kabel  
Freileitung  
Rohrleitung  
Richtfunk

**Rechtserwerb:**

dauerhafte Flächeninanspruchnahme durch "dingliche Sicherung"  
bauzeitliche Flächeninanspruchnahme durch Neubau  
bestehende "dingliche Sicherung"  
bauzeitliche Flächeninanspruchnahme durch Rückbau  
bestehende "dingliche Sicherung" / dauerhafte Flächeninanspruchnahme durch Neubau  
bauzeitliche Flächeninanspruchnahme durch Provisorium

SB Muffenbereich  
Arbeitsbereich  
Schutzbereich  
Achse  
Kilometrierung  
Durchgangs-  
Muffenbereich

0-100 temporäre Zuwegung  
dauerhafte Zuwegung  
0-200

1 Bauwerksnummer  
1 Bauwerksnummer

Grundstücksordnungsnummer Neubau/Rückbau  
Eigentümerschlüsselnummer  
37 Flurstücksnummer


**Planfeststellungsunterlage**

Aufgestellt Bayreuth, 27.11.2024

i.V. gez.: Julia Gotzler i.V. gez.: Andreas Junginger

Firma	Maßstab: 1:2000	Ausgabedatum: 09.04.2025
SWECO	Einheit: Meter	
	Datum	Name
	Bearb. 04.04.2025	Rapport
	Gepr. 07.04.2025	Frey
Dokumententart:		
Status: Auslegung		
Zust. Änderung Datum Name		

Tennet

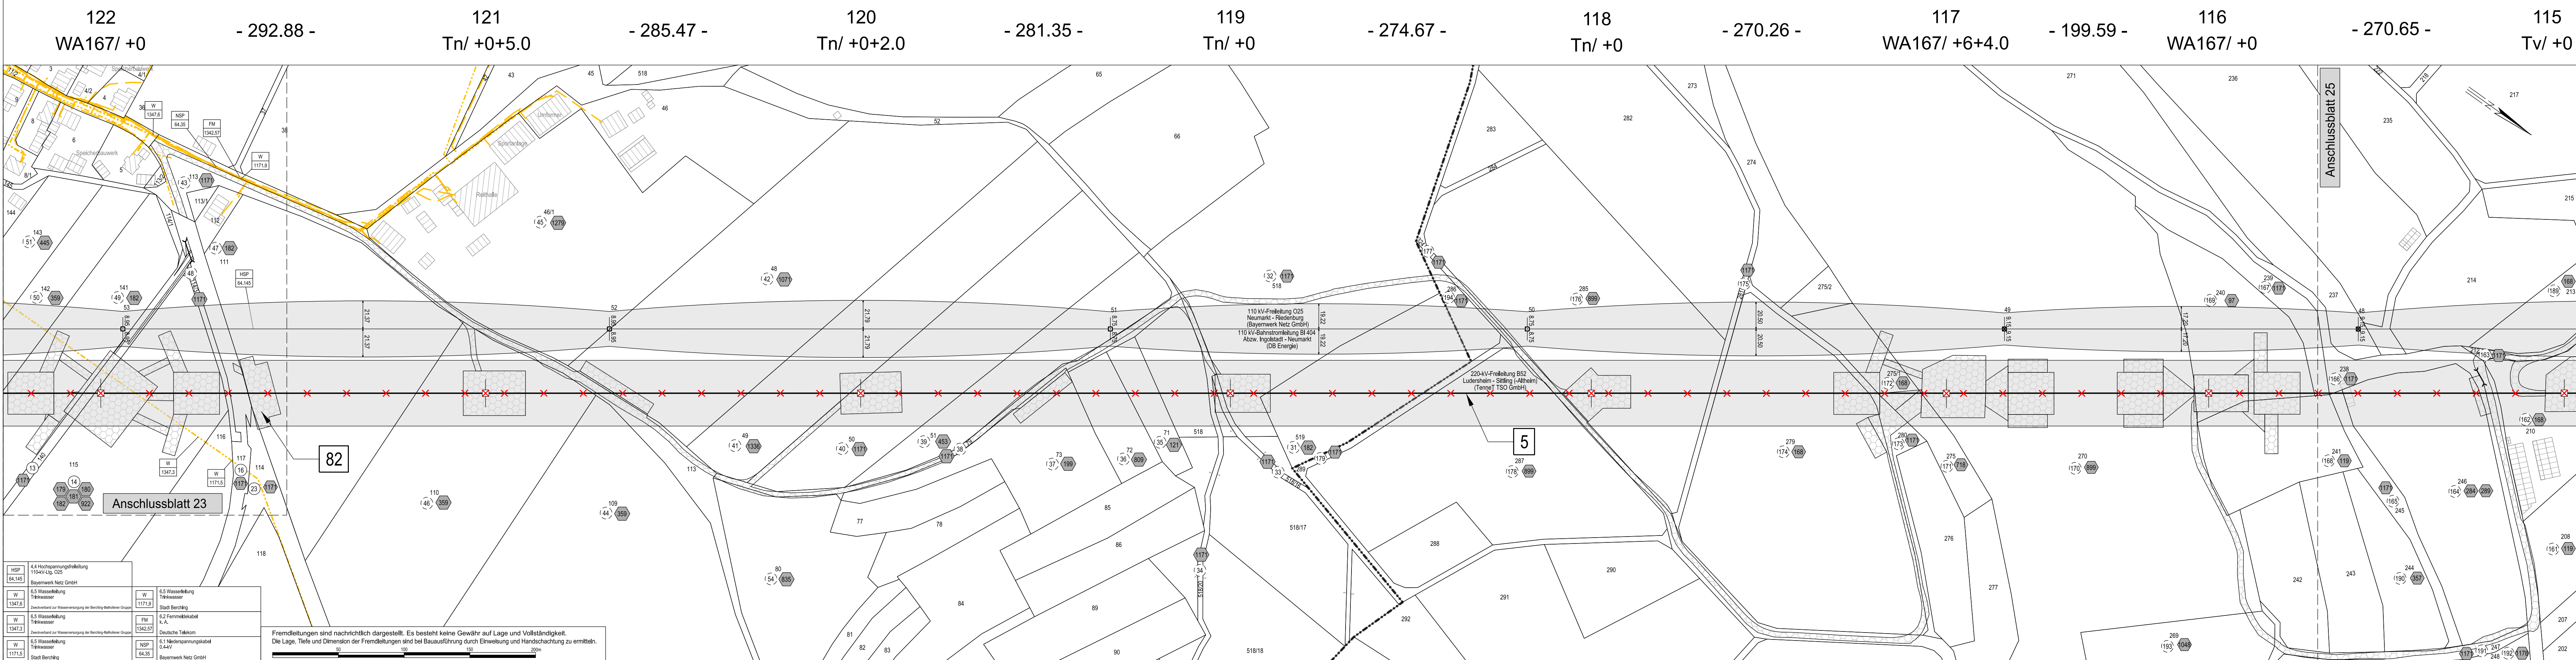

HSP 64.145	4,4 Hochspannungsführung 110-kV-Lsg. O25	W 1171.3	6,5 Wasserleitung Trinkwasser
W 1347.6	Zweckverband zur Wasserversorgung der Berchinger-Beckhauer-Gruppe	W 1171.3	6,5 Wasserleitung Trinkwasser
W 1347.3	6,5 Wasserleitung Trinkwasser	FM 1342.51	6,2 Fernmeldekabel K.A.
W 1171.3	6,5 Wasserleitung Trinkwasser	HSP 64.35	6,1 Niederspannungskabel 0,44kV
	Stadt Berching		Bayernwerk Netz GmbH

Fremdleitungen sind nachrichtlich dargestellt. Es besteht keine Gewähr auf Lage und Vollständigkeit. Die Lage, Tiefe und Dimension der Fremdleitungen sind bei Bauausführung durch Einweisung und Handschachtung zu ermitteln.

0 50 100 150 200m

Landkreis Neumarkt i.d. OPf.      Stadt Berching      Gemarkung Ernersdorf      Gemarkung Pollanten