

220-kV-Leitung Ludersheim - Altheim  
LH-08-B52  
**Lage-/Rechtserwerbsplan**  
Mast Nr. 98 bis Mast Nr. 92

Rückbau

**Legende Freileitung:**

Masttyp: 1 WA160-24,00

Feldlänge: -325,01-

Mastnummer: T1-26,00

Bemaßung des Schutzbereiches

Achse (Neubau)

Schutzbereich

Fremdleitung

Freileitung

Rohrleitung

Richtfunk

**Grenzen**

Regierungsbezirk

Kreis

Stadt/Gem.

Gemarkung

Flurstück

Flurbereinigung

**Fremdleitungen**

Kabel

Freileitung

Rohrleitung

Richtfunk

**Rechtserwerb:**

dauerhafte Flächeninanspruchnahme durch "dingliche Sicherung"

bauzeitliche Flächeninanspruchnahme durch Neubau

bestehende "dingliche Sicherung"

bauzeitliche Flächeninanspruchnahme durch Rückbau

bestehende "dingliche Sicherung"/dauerhafte Flächeninanspruchnahme durch Neubau

bauzeitliche Flächeninanspruchnahme durch Provisorium

Grundstücksordnungsnummer Neubau/Rückbau

Eigentümerschlüsselnummer


Flurstücksnummer

**Planfeststellungsunterlage**

Aufgestellt  
Bayreuth, 27.11.2024

i.V. gez.: Julia Gotzler i.V. gez.: Andreas Junginger

Firma	Maßstab:	Ausgabedatum:
SWECO	1:2000	09.04.2025
	Einheit:	
	Meter	
	Datum	Name
	Bearb. 04.04.2025	Rapoport
	Gepr. 07.04.2025	Frey
	Dokumententart:	
	Status: Auslegung	
Zust.	Änderung	Datum Name

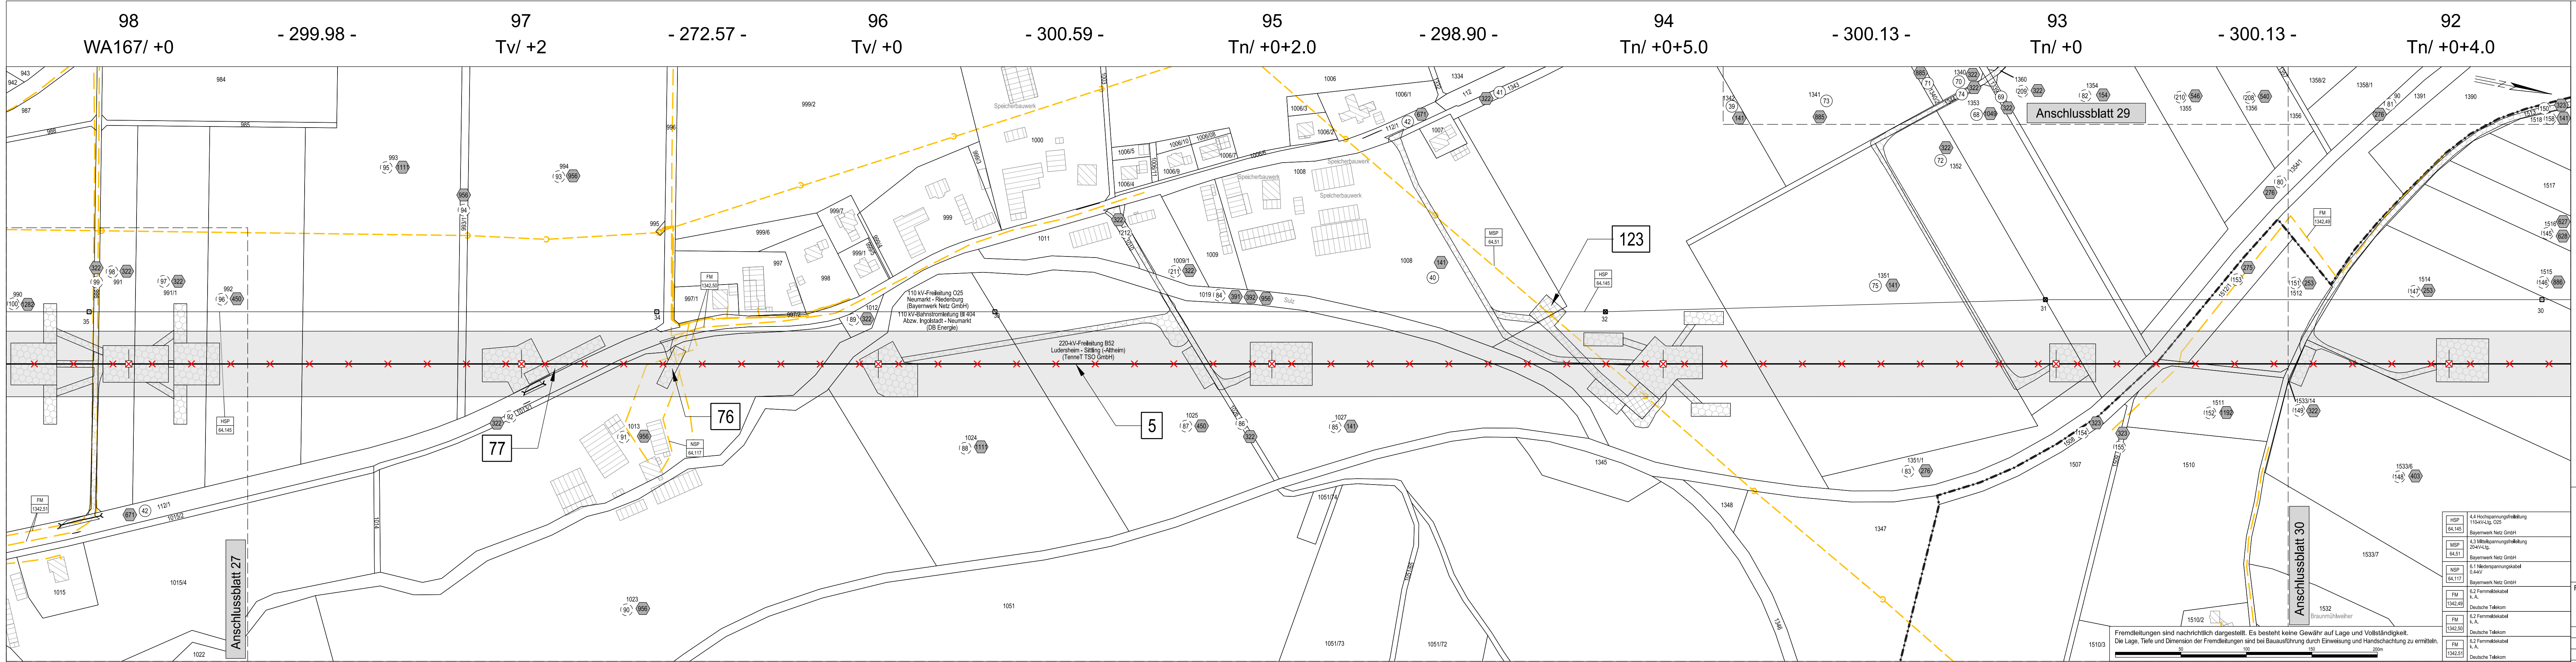

Landkreis Neumarkt i.d. OPf.

Gemeinde Mühlhausen

Gemarkung Mühlhausen

Gemeinde Sengenthal

Gemarkung Forst