Profilplan:

Maßstab 1:1000 / 1:500

Längsprofil LH-08-B171 System 1 - Phase 1.1

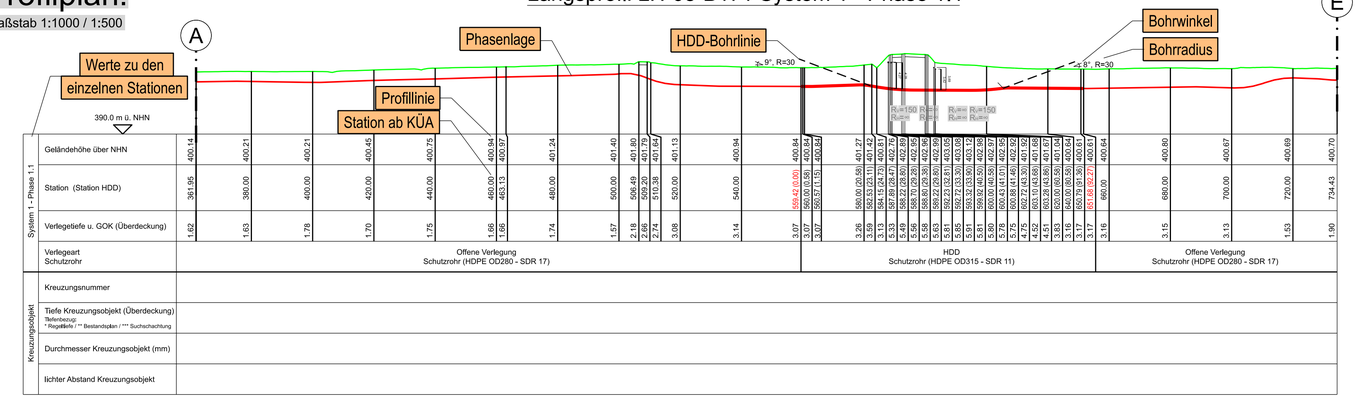

| | | |